
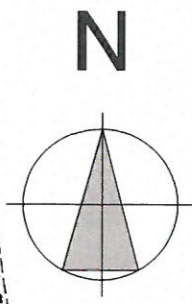


PLAN DE ÎNCADRARE ÎN ZONĂ
Scara 1:5000

Nr. Pct.	X [m]	Y [m]
5	582956.338	371317.706
20	582945.160	371323.058
162	582955.098	371313.865
6	582927.400	371305.948
7	582939.110	371325.856
8	582929.800	371310.023
9	582941.100	371303.392
10	582948.970	371316.800
17	582924.690	371301.350
18	582938.860	371297.349
28	582935.710	371294.886

Suprafata totala masurata: 411mp

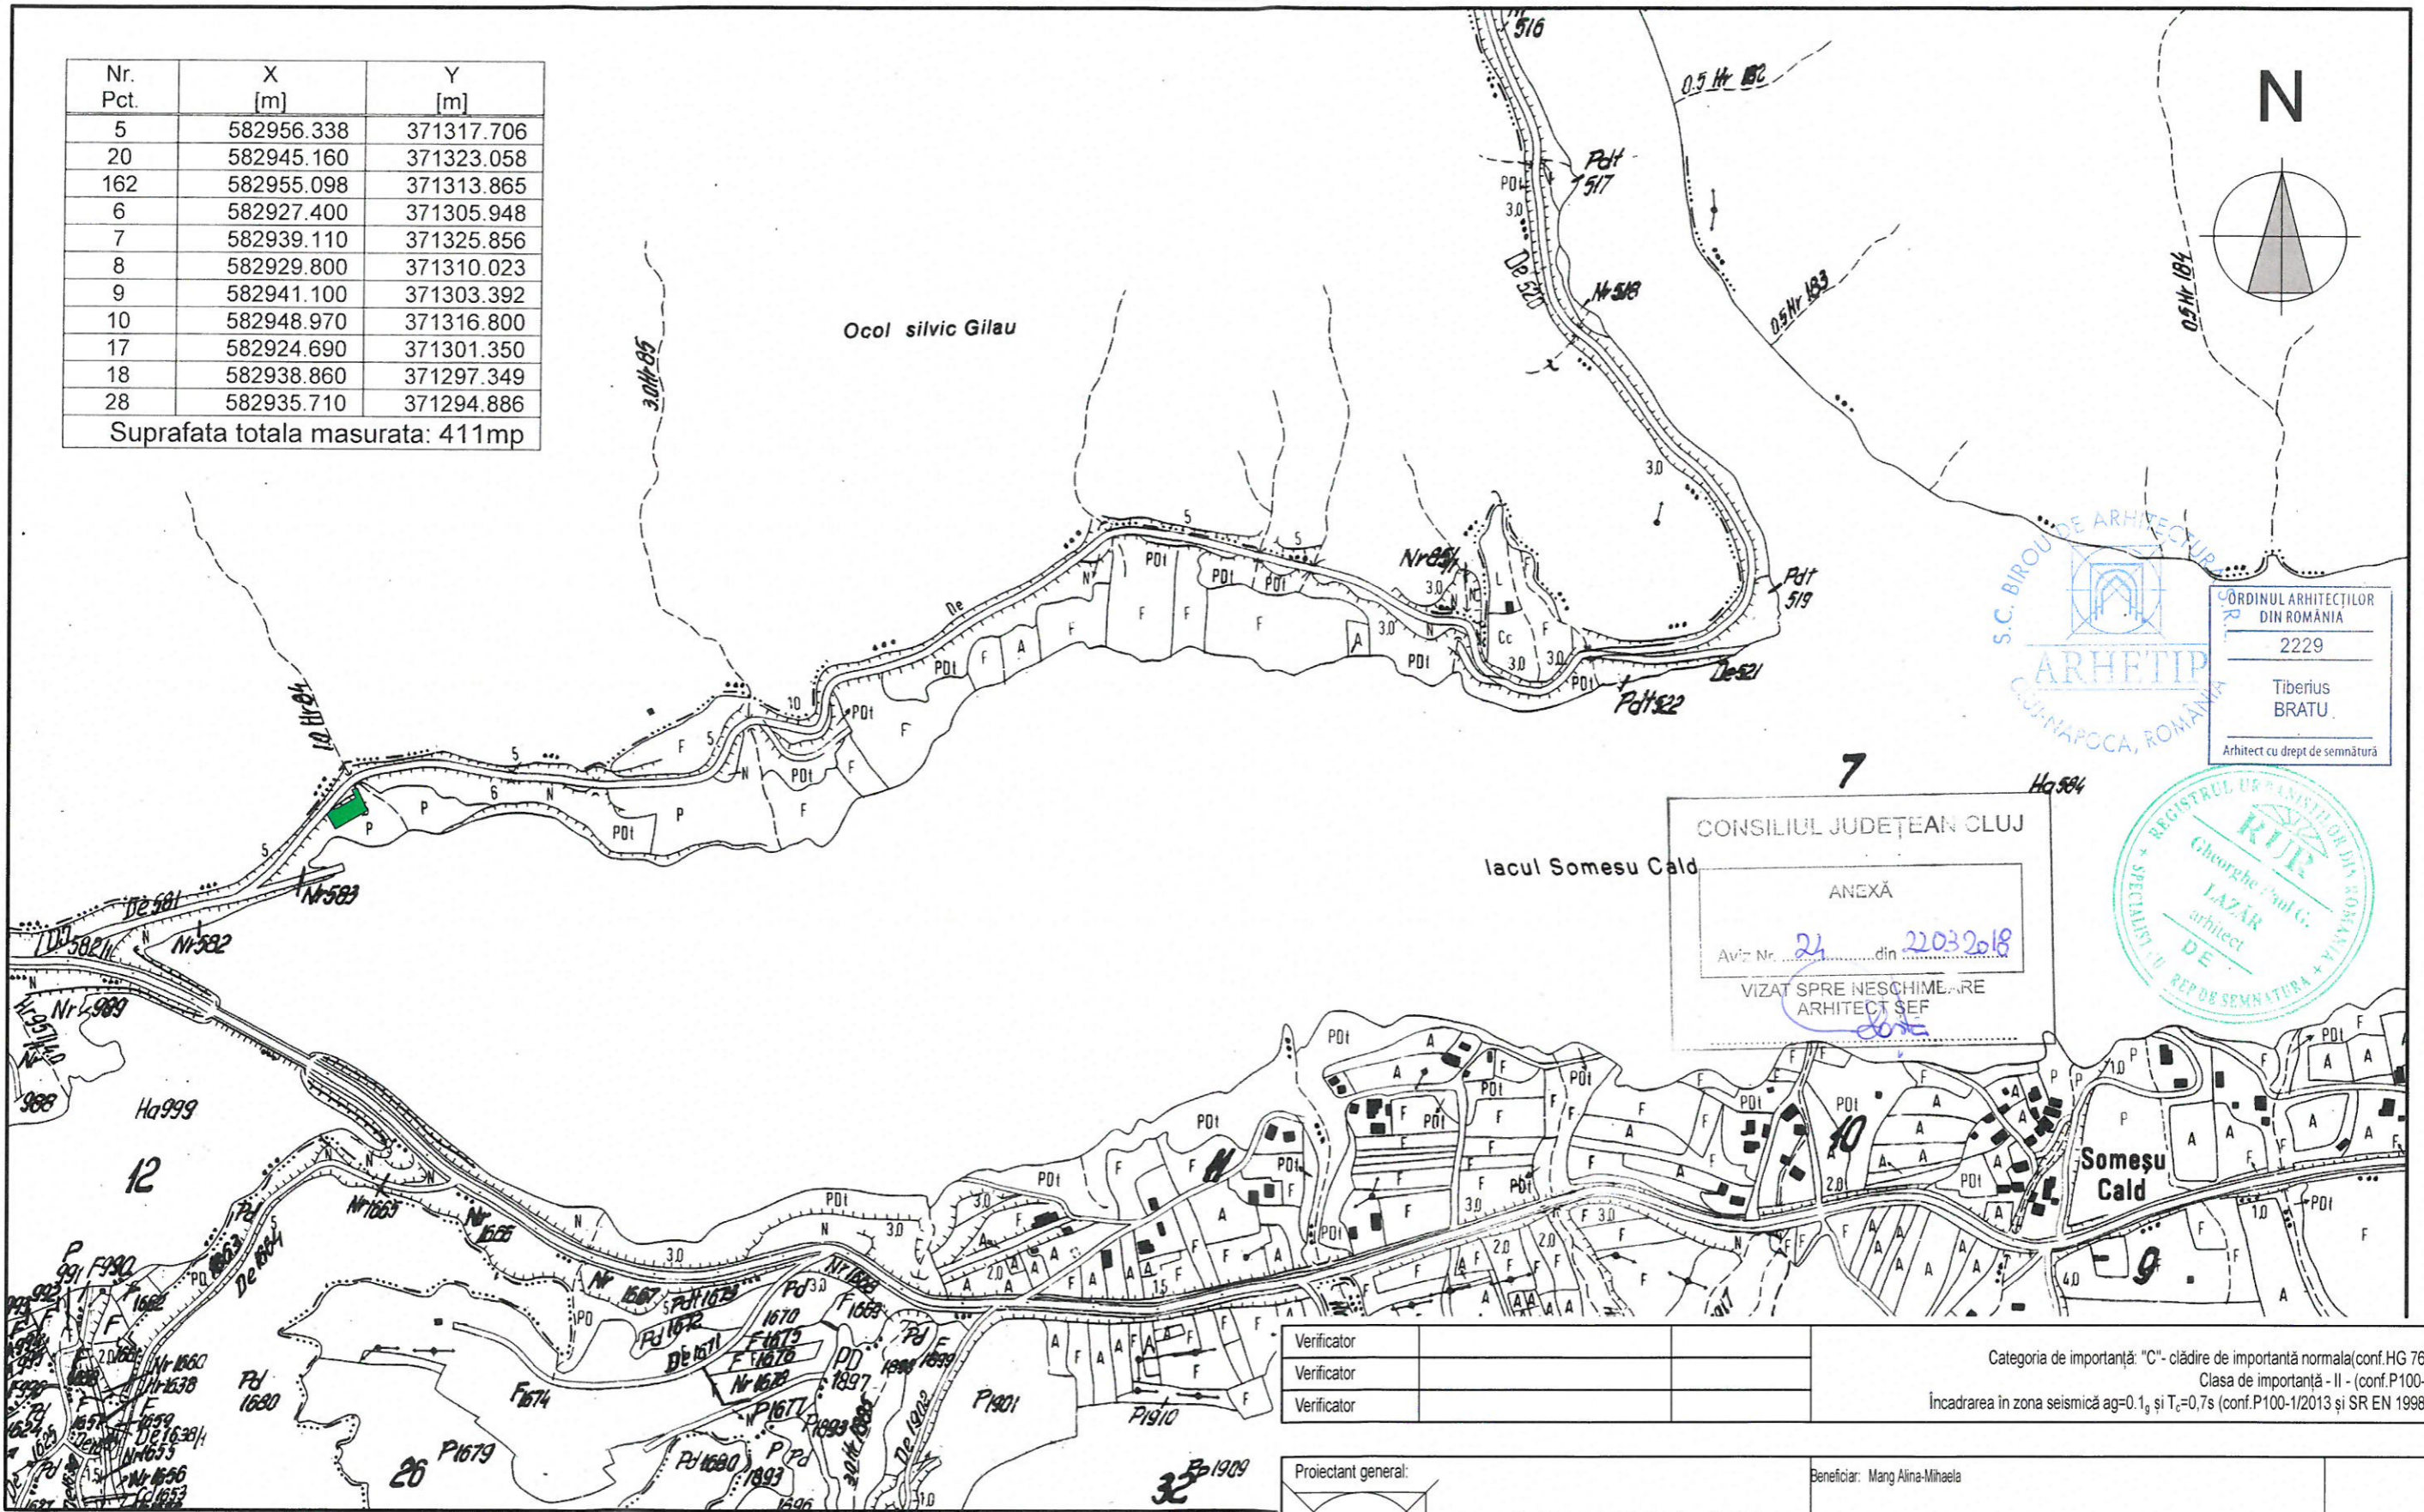

S.C. BIROU DE ARHITECTURĂ
ARHETIP
CLUJ-NAPOCA, ROMANIA

ORDINUL ARHITECTILOR
DIN ROMANIA
2229
Tiberiu BRATU
Arhitect cu drept de semnătură



CONSILIUL JUDEȚEAN CLUJ
ANEXĂ
Aviz Nr. 24 din 22.03.2018
VIZAT SPRE NESCHIMĂRI
ARHITECT SEF

Verificator
Verificator
Verificator

Categoria de importanta: "C" - clădire de importanta normala (conf. HG 766/1997)
Clasa de importanta - II - (conf. P100-1/2013)
Încadrarea in zona seismică $a_g=0.1_g$ și $T_c=0.7s$ (conf. P100-1/2013 și SR EN 1998-5/2004)

Proiectant general:		Beneficiar: Mang Alina-Mihaela	
 ARHETIP BIROU DE ARHITECTURA Cluj-Napoca, Str. Cometei nr. 5, O.R.C. Cluj J12/191/1998		Adresa:	str. Buzoieni, nr 2, bl M76, ap. 18, Bucuresti
		Investitia:	EXTINDERE ȘI REPARAȚII CASĂ DE VACANȚĂ
Sef proiect:		Amplasament:	Comuna. Gilau, Someșul Cald, Trup Saliste f.n., jud. Cluj.
Proiectat:	arh. Florin LAZAR	Scara:	Denumire plansa
Desenat:	arh. Florin LAZAR	Format:	A3
Verificat:	arh. Tiberiu BRATU	Data:	420x297
			Jun 2017
			Inlocuiește plansa nr.
			Plansa nr.
			01/P.U.D./0.1a
			Nr.proiect:01/2016
			Vol 1:Arhitectura
			Faza P.U.D

Parcela studiata