


Plan de incadrare

C.U. - D.T.A.C.
DTAC CONSTRUIRE CASA DE VACANTA,
REALIZARE BRANSAMENTE SI IMPREJMUIRE
PERIMETRALA

SCARA 1:5000
situatia propusa

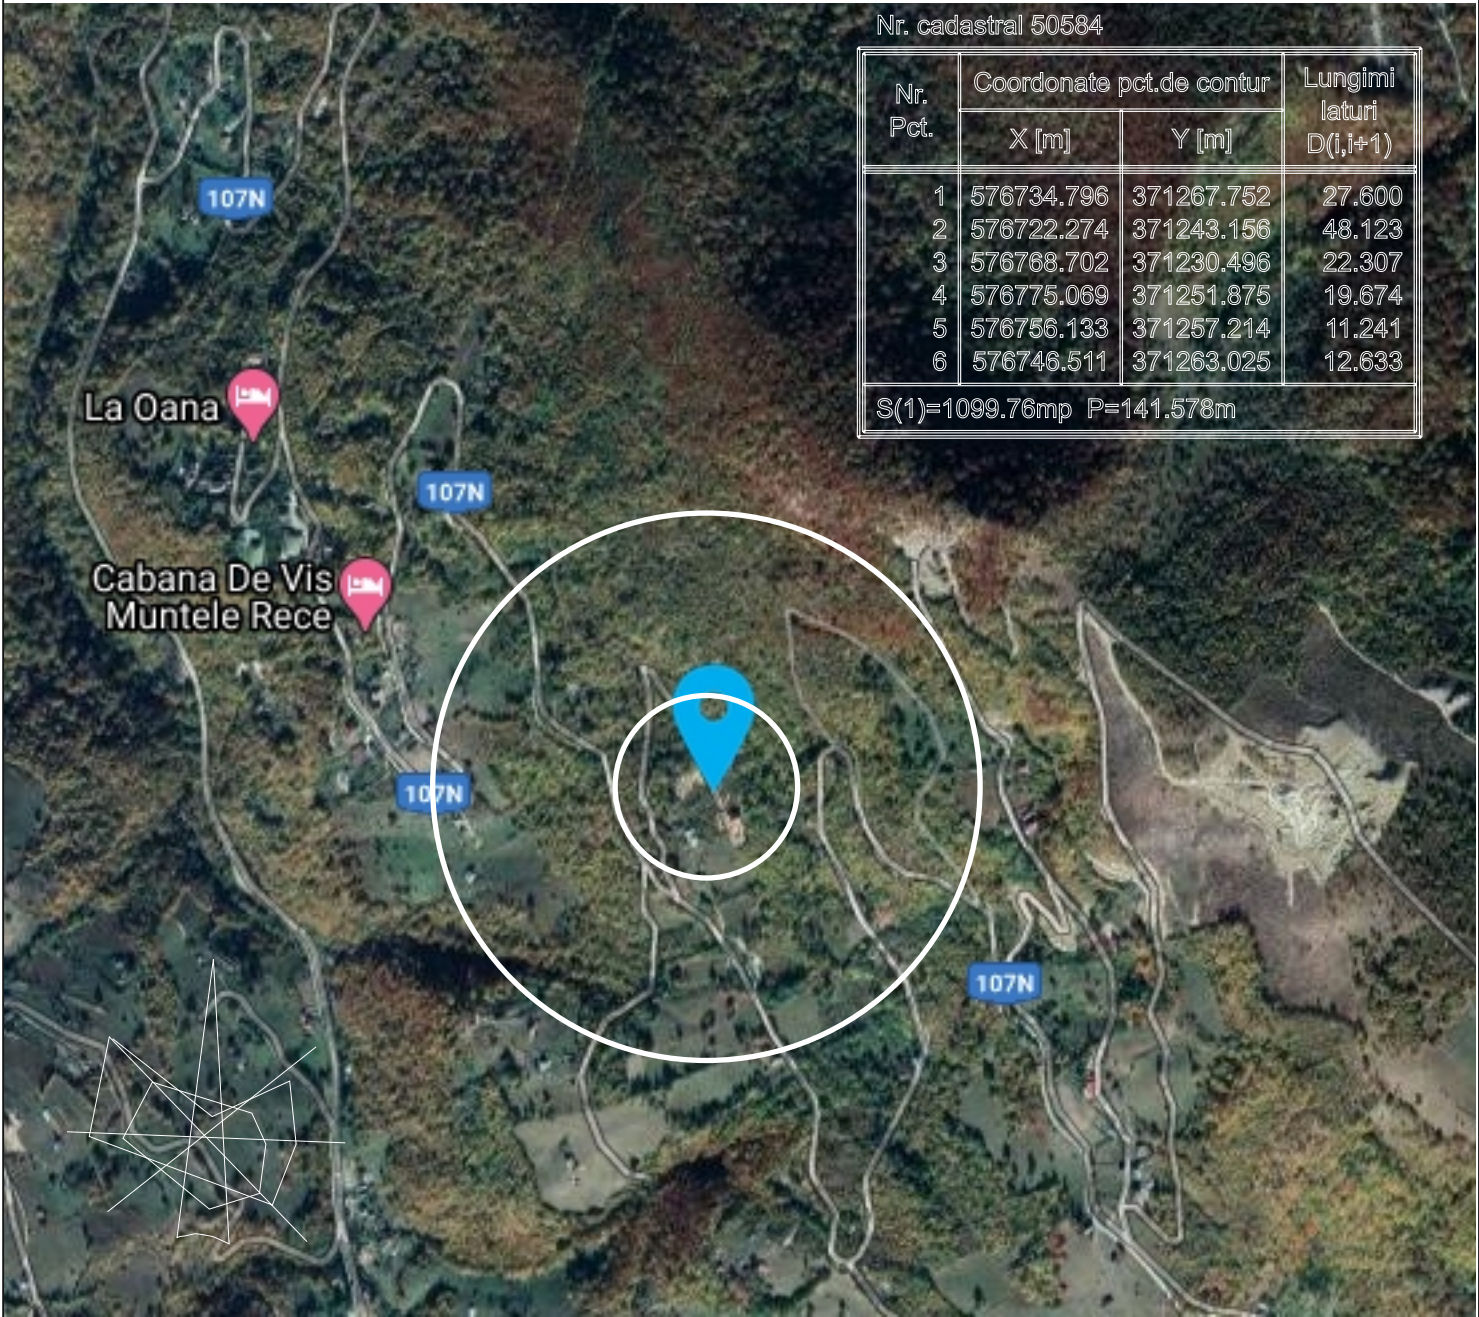

Nr. cadastral 50584

Nr. Pct.	Coordonate pct.de contur		Lungimi laturi D(i,i+1)
	X [m]	Y [m]	
1	576734.796	371267.752	27.600
2	576722.274	371243.156	48.123
3	576768.702	371230.496	22.307
4	576775.069	371251.875	19.674
5	576756.133	371257.214	11.241
6	576746.511	371263.025	12.633

S(1)=1099.76mp P=141.578m

ORDINUL ARHITECTURII DIN ROMANIA 3281 Maria Cristina UNGUR Arhitect cu drept de semnatura				STIL PROJECT S.R.L. CLUJ-NAPOCA, ROMANIA	
VERIFICATOR EXPERT	NUME	SEM NATURA	CERINTA	REFERAT/EXPERTIZA NR./DATA	
stil proiect Biru de proiectare Arhitectura, Urbanism si Design interior TEL: 0745-194297				DTAC CONSTRUIRE CASA DE VACANTA, REALIZARE BRANSAMENTE SI IMPREJMUIRE PERIMETRALA	
SPECIFICATIE	NUME	SEM NATURA	SCARA 1:5000	BENEFICIAR MACICASAN VLAD SI TUSA TEODORA Gilau, loc.Somesu Rece, jud. Cluj	NR. PR.
SEF PROIECT	ARH. UNGUR CRISTIANA			PLAN DE INCADRARE	CU
PROIECTAT	ARH. UNGUR CRISTIANA				
DESENAT	ARH. UNGUR CRISTIANA				

Plan de incadrare

C.U. - D.T.A.C.

DTAC CONSTRUIRE CASA DE VACANTA,
REALIZARE BRANSAMENTE SI IMPREJMUIRE
PERIMETRALA


SCARA 1:1000

situatia propusa

Nr. cadastral 50584

Nr. Pct.	Coordonate pct.de contur		Lungimi laturi D(i,i+1)
	X [m]	Y [m]	
1	576734.796	371267.752	27.600
2	576722.274	371243.156	48.123
3	576768.702	371230.496	22.307
4	576775.069	371251.875	19.674
5	576756.133	371257.214	11.241
6	576746.511	371263.025	12.633

S(1)=1099.76mp P=141.578m

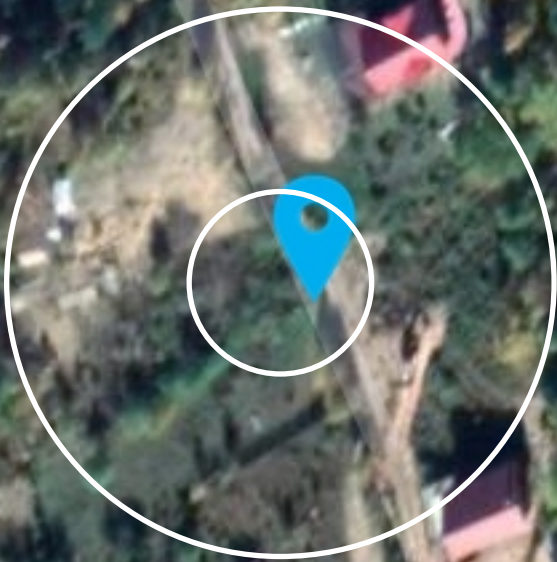

ORDINUL ARHITECTILOR
DIN ROMANIA
3281
Maria Cristina
UNGUR
Arhitect cu drept de semnatura



Ing. M. Munteanu					
VERIFICATOR EXPERT	NUME	SEMNAȚURA	CERINȚA	REFERAT/EXPERTIZA NR./DATA	
 Biro de proiectare Arhitectură, Urbanism și Design interior TEL: 0745-194297				DTAC CONSTRUIRE CASA DE VACANTA, REALIZARE BRANSAMENTE SI IMPREJMUIRE PERIMETRALA	NR. PR.
SPECIFICATIE	NUME	SEMNAȚURA	SCARA 1:1000	BENEFICIAR MACICASAN VLAD SI TUSA TEODORA Gilau, loc.Somesu Rece, jud. Cluj	CU
SEF PROIECT	ARH. UNGUR CRISTIANA			PLAN DE INCADRARE	
PROIECTAT	ARH. UNGUR CRISTIANA				
DESENAT	ARH. UNGUR CRISTIANA				