



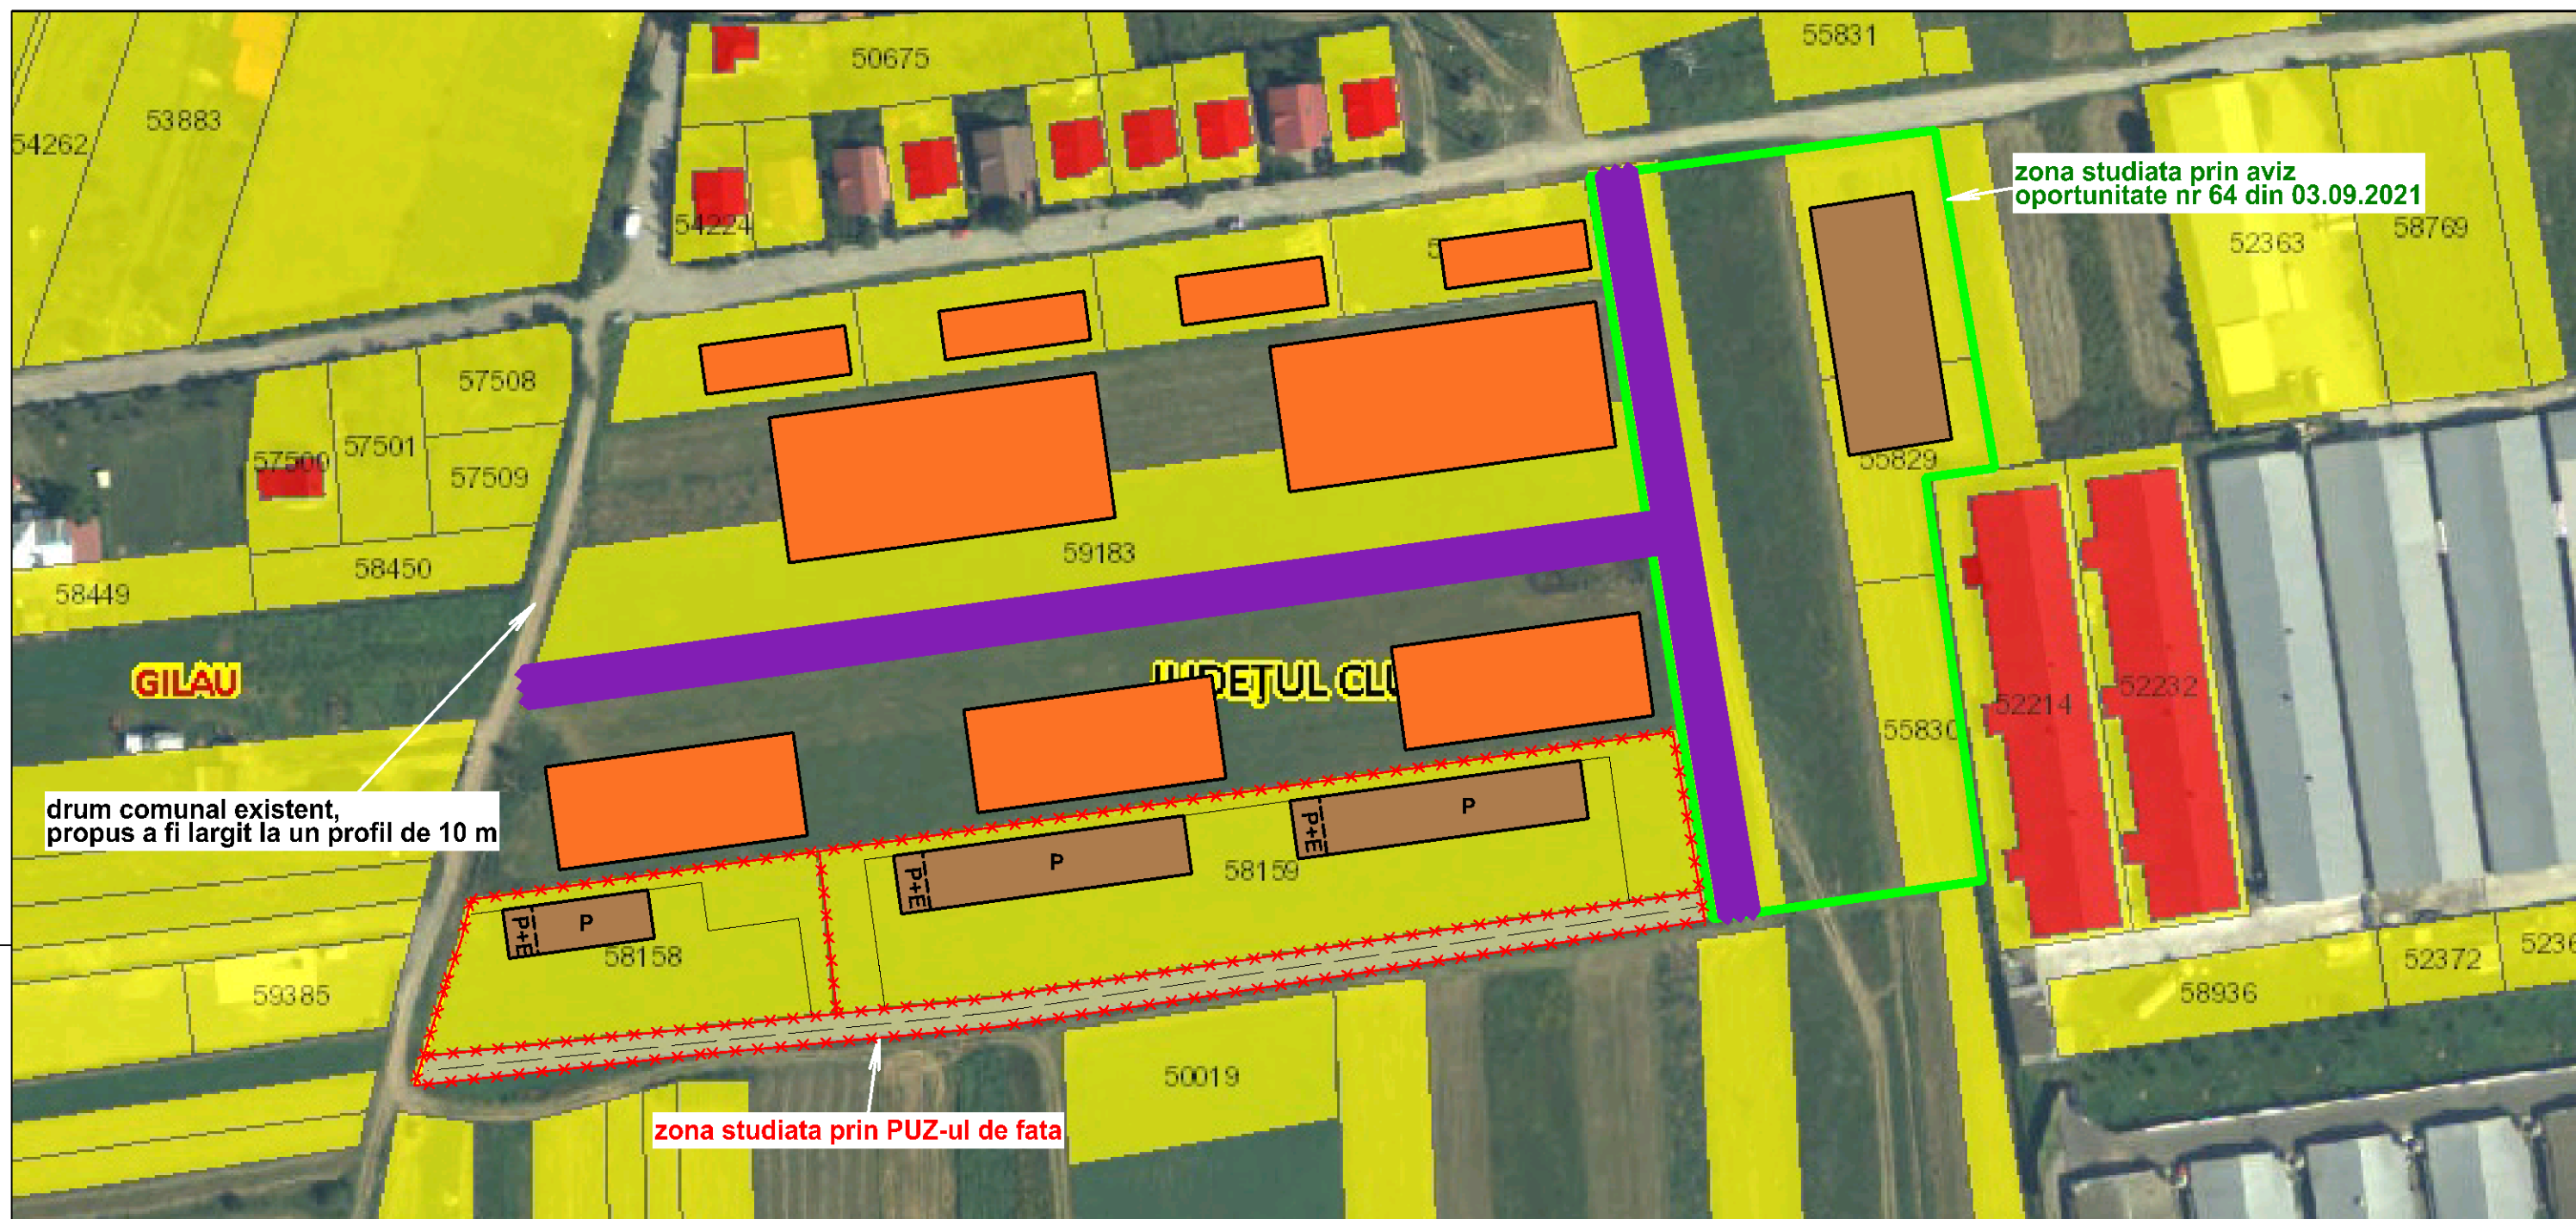

LEGENDĂ

-  construcții existente
-  construcții propuse prin documentații de urbanism în lucru
-  construcții posibil a fi realizate
-  drumuri posibile a fi realizate

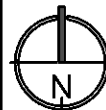

PROIECTANT GENERAL:  comuna Gilău, strada Principală, nr. 542, jud. Cluj C.U.I. RO 25010352, J12/148/2009 tel: 0745-260768, e-mail: progiscons@gmail.com				BENEFICIAR: SC FIER DE LUX SRL si asociatii SEDIU: Com. Gilău, sat Gilău, nr. 1192/A, jud. Cluj		 PROIECT NR. 09/2021 FAZA PUZ PLANSĂ U 08
		DENUMIREA PROIECTULUI: ELABORARE PUZ - INTRODUCERE TEREN IN INTRAVILAN, CONSTRUIRE HALE INDUSTRIALE, AMENAJARI EXTERIOARE, EXTINDERE REȚELE EDILITARE, RACORDURI SI BRANSAMENTE LA UTILITATI				
		AMPLASAMENT: Com. Gilău, sat Gilău, CF 58158, 58159, 58072, jud. Cluj				
		POSIBILITATE DEZVOLTARE ZONA				
SPECIFICATIE:	NUME:	SEMNAT:	SCARA			
SEF PROIECT:	Ing. ȘIPOȘ Claudiu		--	AMPLASAMENT: Com. Gilău, sat Gilău, CF 58158, 58159, 58072, jud. Cluj		
COORDONATOR:	Arh.Urb. Florin Pavel-Simion		DATA			
PROIECTAT:	Arh. Mihalca Dorin					
DESENAT:	Arh.Urb. Lăscuș Vicențiu		08.2021			