




PLAN DE ÎNCADRARE ÎN ZONĂ

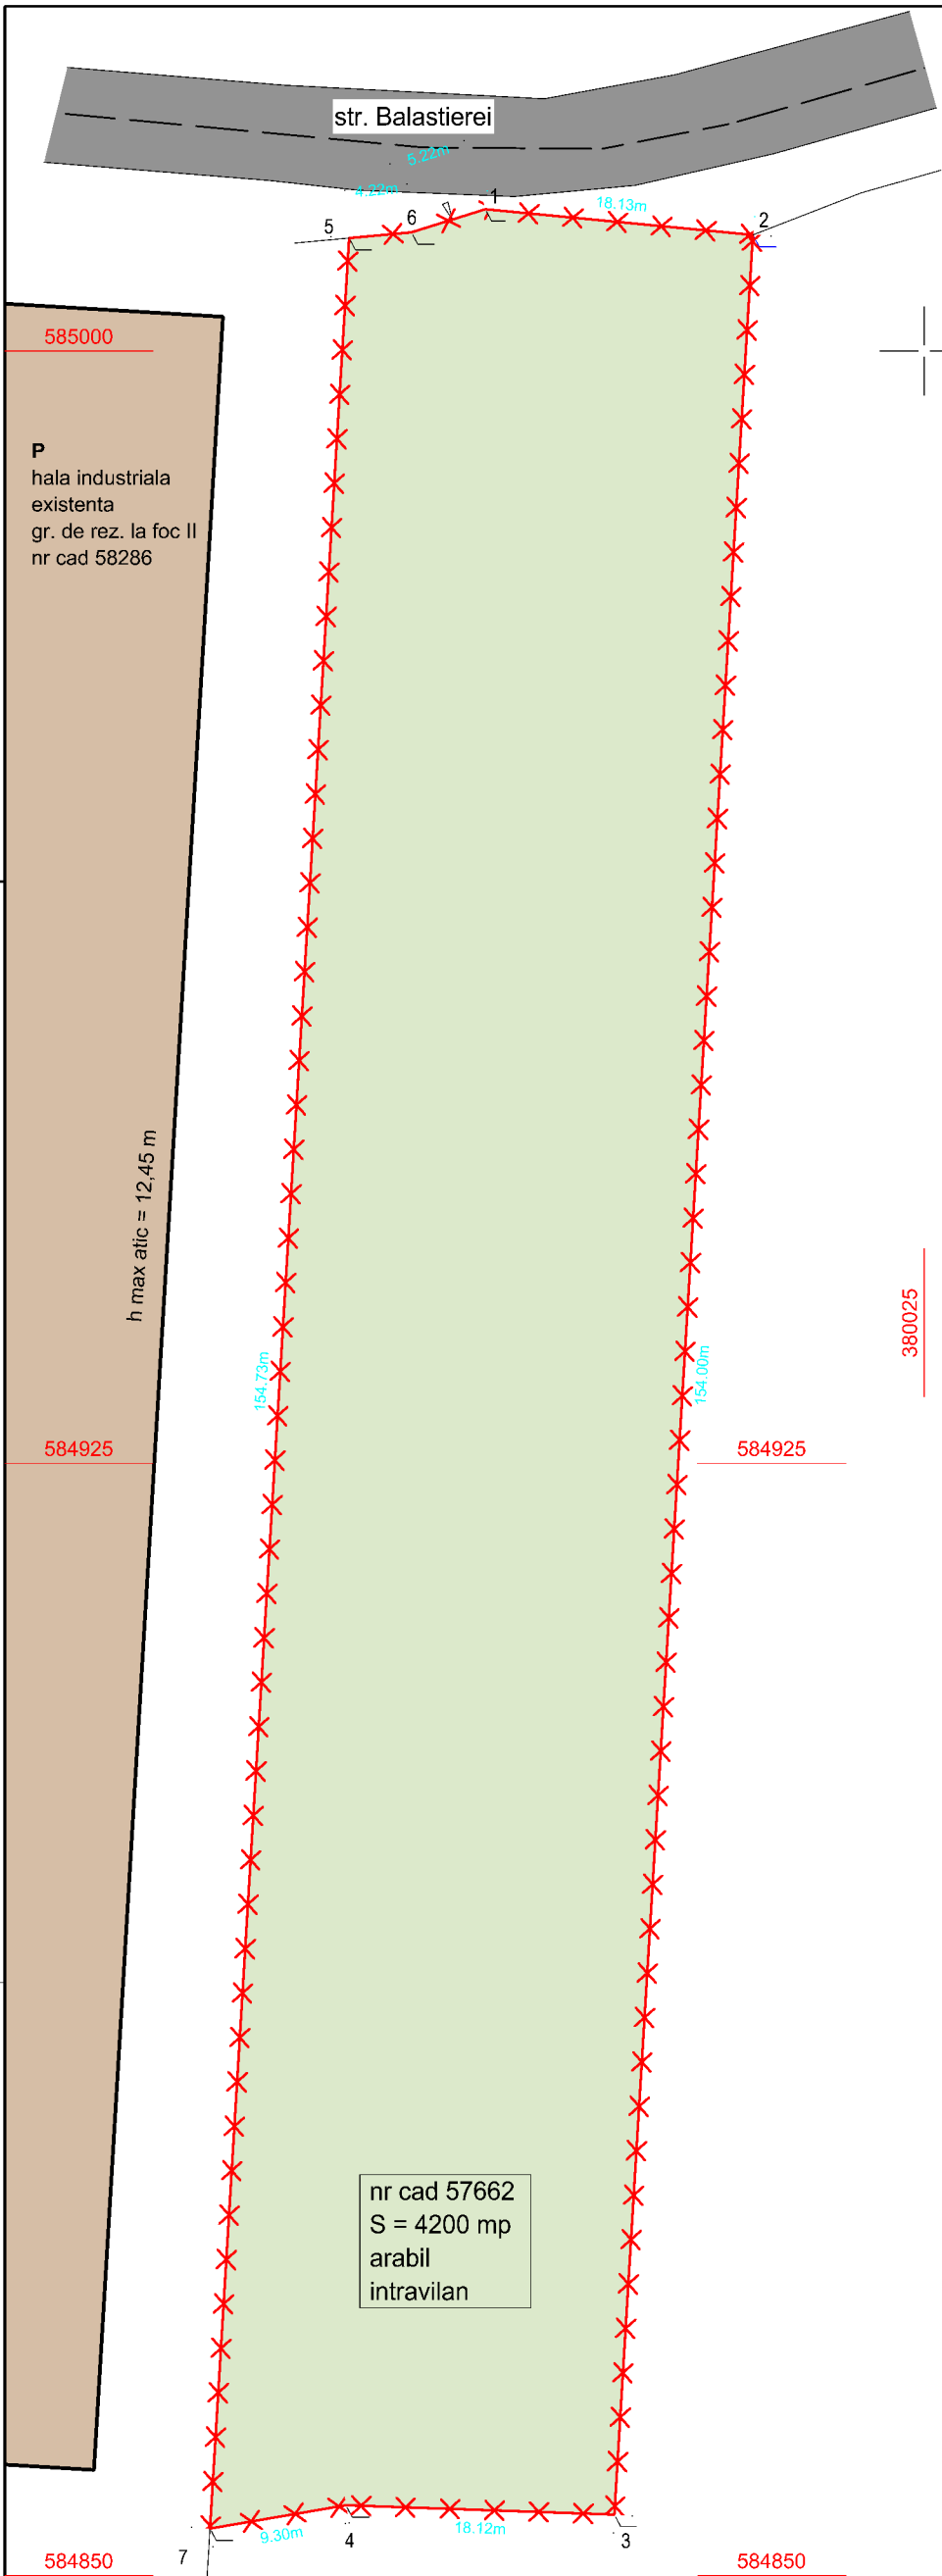

Parcela (1)

Nr. Pct.	Coordonate pct.de contur		Lungimi laturi D(i,i+1)
	X [m]	Y [m]	
2	585007.831	380013.438	18.129
1	585009.562	379995.392	5.222
6	585008.005	379990.407	4.219
5	585007.618	379986.206	154.733
7	584853.170	379976.820	9.299
4	584854.743	379985.985	18.120
3	584854.112	380004.094	154.003
S(1)=4199.88mp P=363.725m			

LEGENDĂ

- limită de proprietate parcela studiata
str. Balastierei - drum public asfaltat
teren neamenajat

S teren = 4200 mp
Ac = 0 mp
Ad = 0 mp
POT = 0%
CUT = 0
POT maxim admis = 75%
CUT maxim admis = 1.00

- CATEGORIA DE IMPORTANTA "C"
• CLASA DE IMPORTANTA III
• GRAD DE REZISTENTA LA FOC II

Mihai Konradi
Digitally signed by Mihai Konradi
Date: 2021.12.06 10:07:31 +02'00'

DENIS-RAUL CHIRIAC
Semnat digital de DENIS-RAUL CHIRIAC
DN: cn=DENIS-RAUL CHIRIAC, sn=CHIRIAC, givenName=DENIS-RAUL, serialNumber=201104209DRC8, email=chiriac_deny@yahoo.com, ou=ANCP: B, C, C, J, 197, I=CLUJ-NAPOCA, st=CLUJ, c=RO
Data: 2021.11.11 14:16:17 +02'00'

PROIECTANT GENERAL:



comuna Gilău, strada Principală, nr. 542, jud. Cluj
C.U.I. RO 25010352, J12/148/2009
tel. 0745-260768, e-mail: progiscons@gmail.com

SPECIFICATIE:

NUME:

SEMNET:

SCARA

SEF PROIECT:

Ing. ȘIPOȘ Claudiu

Arh. Urb. Lăscuș Vicențiu

DATA

PROIECTAT:

Arh. Mihaela Dorin

Arh. Lăscuș Vicențiu

11.2021

DESENAT:

Arh. Lăscuș Vicențiu

11.2021

BENEFICIAR: RUBIO BLO INVEST SRL

SEDIU: Sat Agarbiciu, Com. Capusu Mare, Nr. 19A, Jud. Cluj

DENUMIREA PROIECTULUI:

ELABORARE PUD SI DTAC - HALA DEPOZITARE P+Ep, AMENAJARI EXTERIOARE, IMPREJMUIRE, ACCES, RACORDURI SI BRANSAMENTE LA UTILITATI

AMPLASAMENT: Com. Gilău, str. Balastierei, fn, CF 57662, jud. Cluj

SITUATIA EXISTENTA



PROIECT NR.

61/2021

FAZA

PUD

PLANSĂ

U 03