


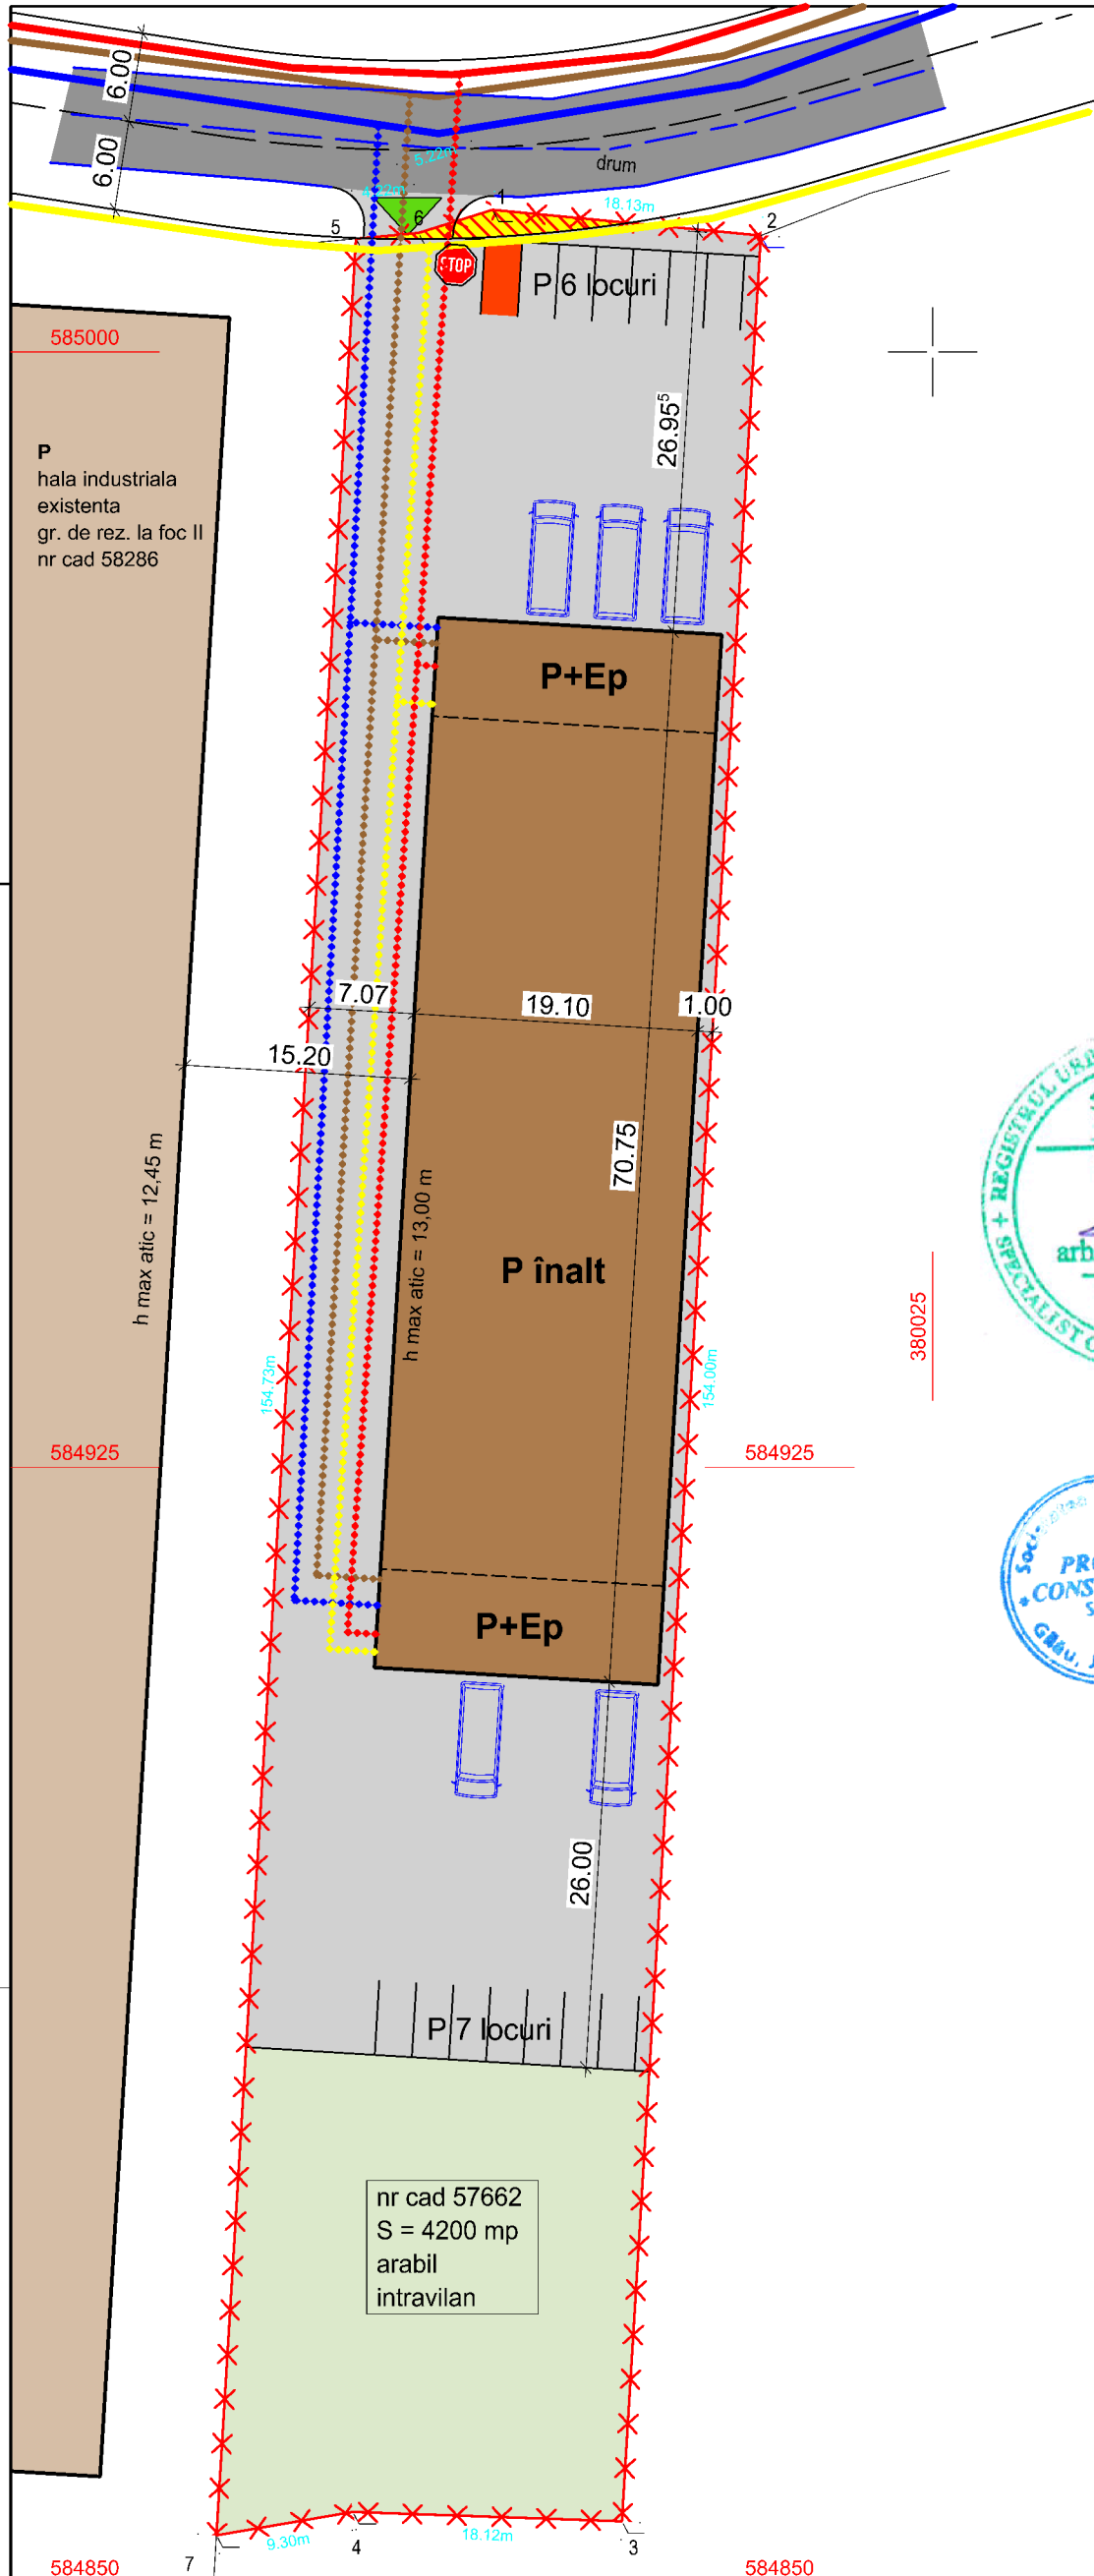

Parcela (1)


Nr. Pct.	Coordonate pct.de contur		Lungimi laturi D(i,i+1)
	X [m]	Y [m]	
2	585007.831	380013.438	18.129
1	585009.562	379995.392	5.222
6	585008.005	379990.407	4.219
5	585007.618	379986.206	154.733
7	584853.170	379976.820	9.299
4	584854.743	379985.985	18.120
3	584854.112	380004.094	154.003
S(1)=4199.88mp P=363.725m			

LEGENDĂ

- limită de proprietate parcela studiată
- str. Balastierei - drum public asfaltat
- suprafața de teren rezervată pentru lărgirea str. Balastierei la profilul reglementat de 12 m, din care 7,00 m carosabil și două trotuare de 0,75 m prin PUZ aprobat cu HCL nr. 195 din 16.11.2017 (15 mp)
- construcție propusă
- platformă auto în incintă
- spații verzi
- acces propus
- punct gospodăresc
- traseu drum actual
- traseu drum proiectat

LEGENDĂ REȚELE EDILITARE

- rețea electrică existentă LES 20 kV
- rețea gaz existentă
- rețea apă existentă
- rețea canalizare existentă
- bransament electric propus
- bransament gaz propus
- bransament apă propus
- bransament canalizare propus

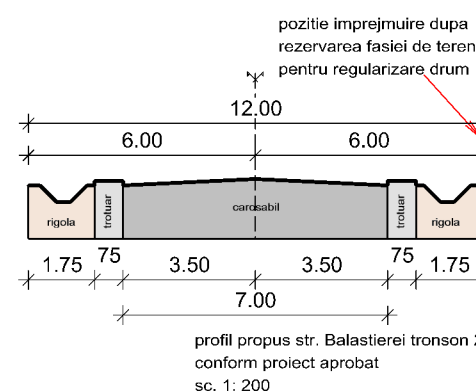

- CATEGORIA DE IMPORTANȚĂ "C"
- CLASA DE IMPORTANȚĂ III
- GRAD DE REZISTENȚĂ LA FOC II

Mihai Konradi
Digitally signed by Mihai Konradi
Date: 2021.12.06 10:07:31 +02'00'

DENIS-RAUL CHIRIAC
Semnat digital de DENIS-RAUL CHIRIAC
DN: cn=DENIS-RAUL CHIRIAC, sn=CHIRIAC, givenName=DENIS-RAUL, serialNumber=201104209DRC8, email=chiriac_deny@yahoo.com, ou=ANCP: B, C, C, J, 197, I=CLUJ-NAPOCA, st=CLUJ, c=RO
Data: 2021.11.11 14:16:17 +02'00'

PROIECTANT GENERAL	 comuna Gilău, strada Principală, nr. 542, jud. Cluj C.U.I. RO 25010352, J12/148/2009 tel: 0745-260768, e-mail: progiscons@gmail.com			BENEFICIAR: RUBIO BLO INVEST SRL SEDIU: Sat Agarbiciu, Com. Capusu Mare, Nr. 19A, Jud. Cluj		 PROIECT NR. 61/2021 FAZA PUD PLANSĂ U 06
	DENUMIREA PROIECTULUI: ELABORARE PUD SI DTAC - HALA DEPOZITARE P+Ep, AMENAJARI EXTERIOARE, IMPREJMUIRE, ACCES, RACORDURI SI BRANSAMENTE LA UTILITATI					
	AMPLASAMENT: Com. Gilau, str. Balastierei, fn, CF 57662, jud. Cluj					
	RETELE EDILITARE					
SPECIFICATIE:		NUME:	SEMNAT:	SCARA		
SEF PROIECT:		Ing. ȘIPOȘ Claudiu		1:500		
SEF PROIECT URBANISM:		Arh. Urb. Lăscuș Vicențiu				
PROIECTAT:		Ing. Stan Calin		DATA		
DESENAT:		Arh. Lăscuș Vicențiu		11.2021		