



ZONA STUDIATA

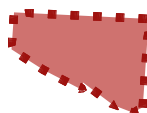

Proprietar:
ROUTIER EUROPEAN TRANSPORT SRL
CF nr. 51286, nr. cad. 51286/Gilău,
CF nr. 51463, nr. cad. 51463/Gilău,
CF nr. 51283, nr. cad. 51283/Gilău,
CF nr. 54714 nr. cad 54714 / Gilău,
CF nr. 51252, Nr. cad 51252/Gilău,
C.F. nr. 51253, Nr. cad. 4991/Gilău
S parcela = 4006,00 mp
Categorie de folosință a terenului: arabil

PLAN DE INCADRARE IN ZONA
SCARA 1:5000
L-34-47-D-b-3-IV; L-34-47-D-d-1-II
PENTRU CORPUL DE PROPRIETATE SITUAT IN JUDETUL CLUJ,
COM. GILAU

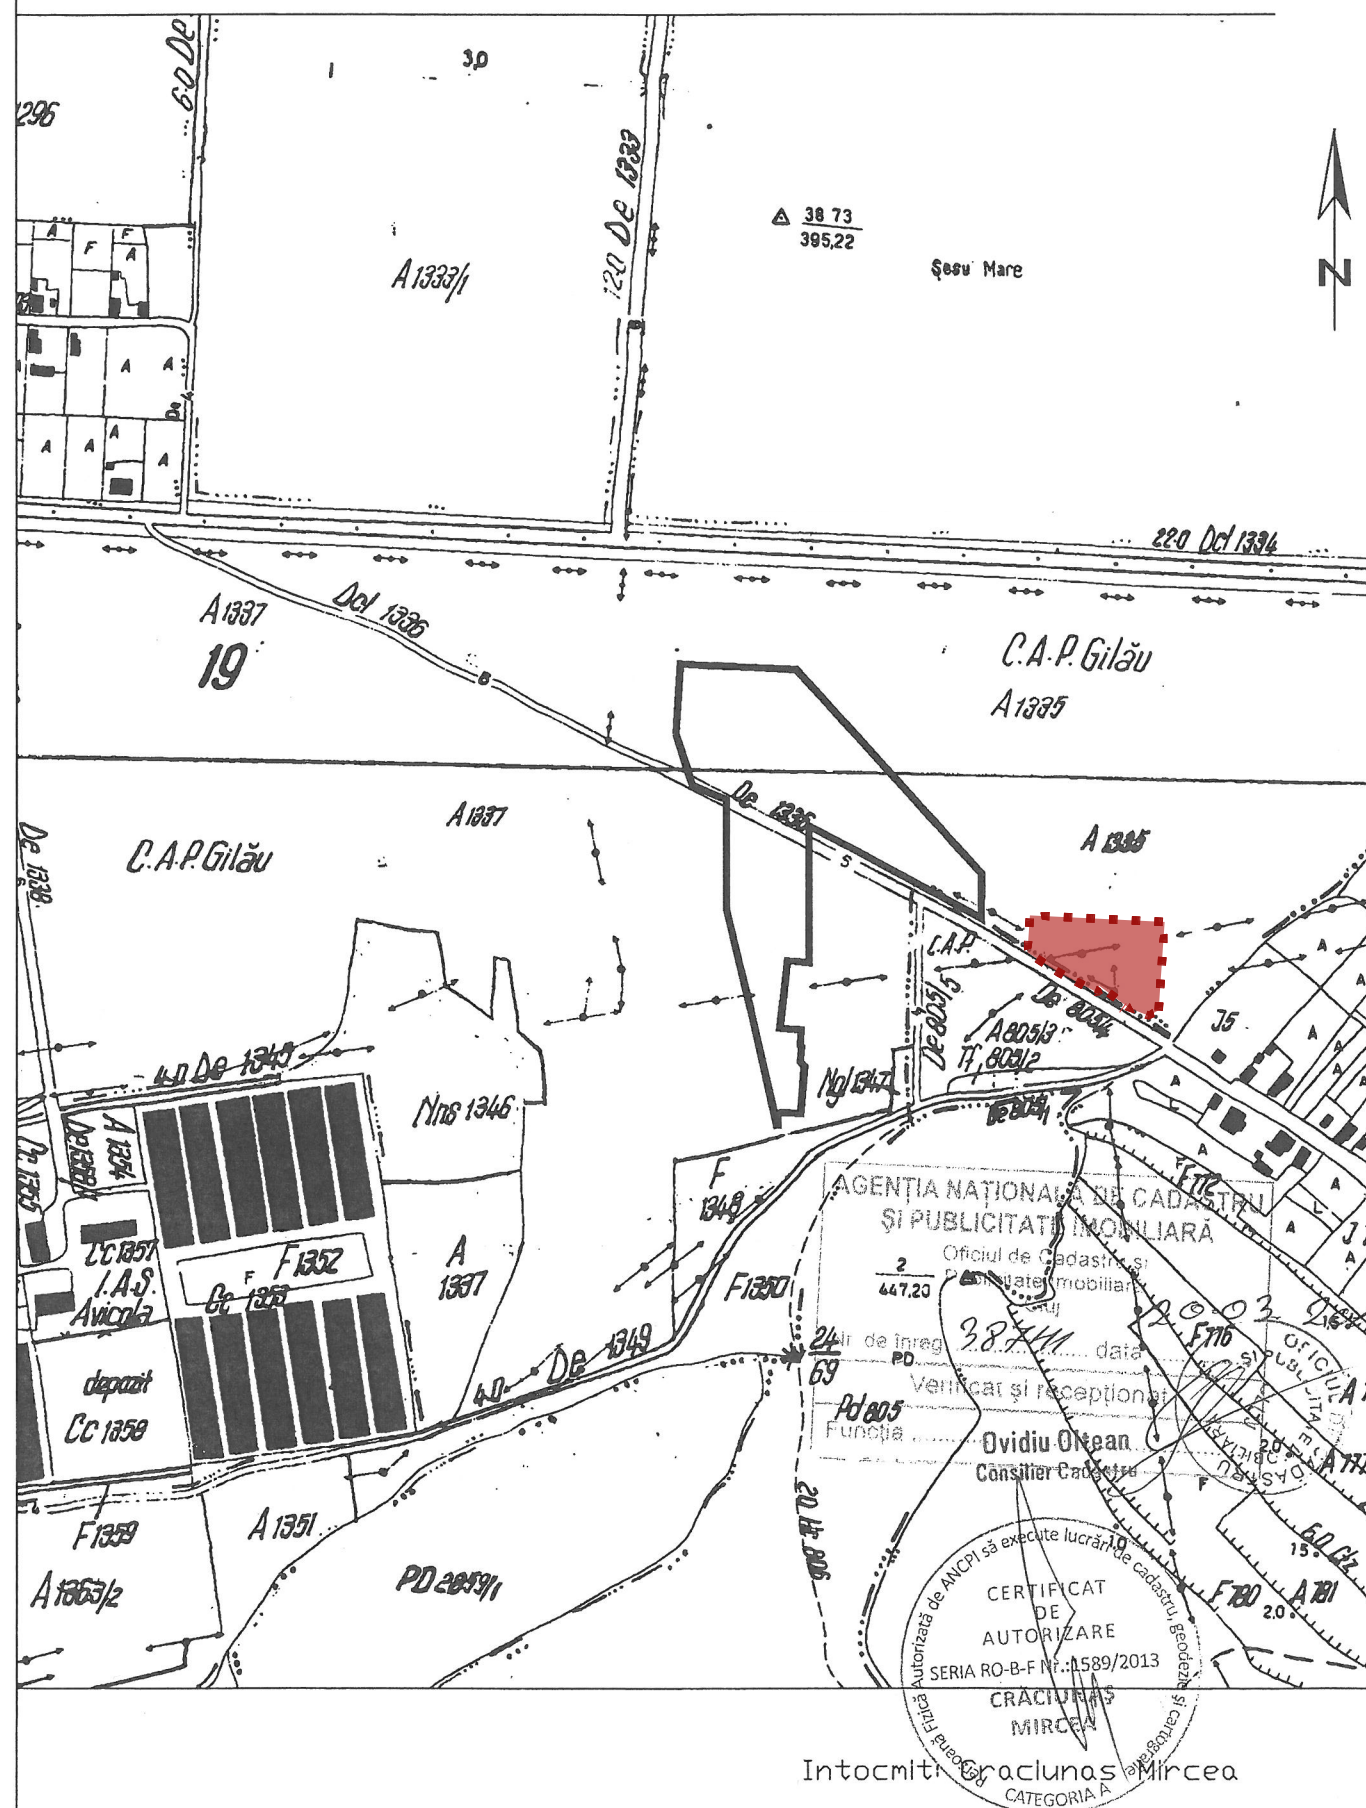

PROIECTANT GENERAL	
SC STRUCTONICA SRL str. C. A. Rosetti, nr. 19, c.p. 400306 Cluj-Napoca, jud. Cluj J12/1558/2009 CIF: RO 25848724 tel. 0741 04 87 65 office@structonica.com	

PROIECTANT DE SPECIALITATE

LINIE PUNCT

Cluj-Napoca, Str. Alexandru Vlahuta, bl. Iama B, Jud. Cluj
 e-mail: arh.corina.moldovan@gmail.com
 tel: 0757.796.706

COORDONATOR URBANISM	
arh. urb. Corina MOLDOVAN	
SEF PROIECT	
arh. urb. Paula GOSAV	
PROIECTAT/ DESENAT	
arh. stag. Ioana CUFTEAC	
arh. Sinziana SUBA	

SIMBOL PROIECT	FAZA	REVIZIA
234-21	P.U.Z.	-

**ELABORARE PUZ-INTRODUCERE TEREN
IN INTRAVILAN CU FUNCTIUNEA ZONA DE
UNITATI INDUSTRIALE NEPOLUANTE**

ADRESA INVESTITIE
iud. Cluj, comuna Gilau, sat Gilau, FN

SIMBOL PLANSA	SCARA	DATA
U-01	1:5000	6/6/2022

PLAN DE INCADRARE IN ZONA

BENEFICIAR INVESTITIE
S.C. ROUTIER EUROPEAN TRANSPORT S.R.L.
ADRESA SEDIU BENEFICIAR
jud. Cluj, com. Gilau, sat Gilau, nr. 1334

OBSERVAȚII:
Acest document este proprietatea intelectuală a
"SC STRUCTONICA SRL"; el nu poate fi reprodus sau
transmis (nici măcar parțial) fără autorizarea expresă
(scrisă). Utilizarea lui îi este permisă doar beneficiarului și
numai în scopul în care a fost elaborat. Documentul este
valabil numai cu semnăturile și stampila în original.