


PUD

PLAN URBANISTIC DE DETALIU

Parohia Ortodoxă
Gilău III

DN1-E60, nr. 1283

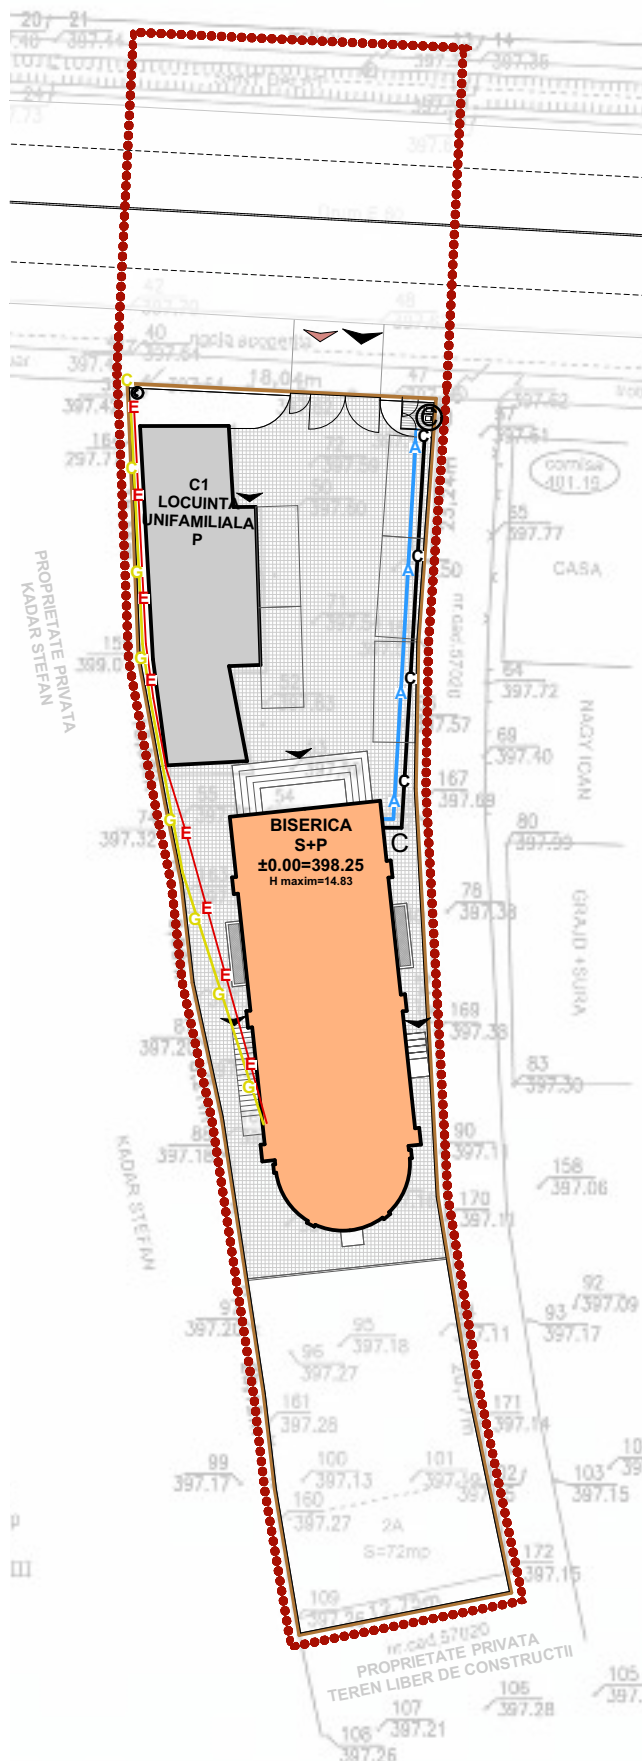

LEGENDA

● ● ● ●	ZONA STUDIATĂ
—	LIMITA DE PROPRIETATE conform plan topografic
■	Construcție propusă
■	Construcție existentă C1 structura clădirii: semidurabilă starea clădirii: bună
—A—	Retea apă propusă
—C—	Canalizare de incintă propusă
—G—	Retea gaz propusă
—E—	Retea curent propusă
⊙	Cămin vizitare propus
▲	Acces pietonal
▲	Acces carosabil

INGINIER BENEDECT CLAUDIU
Str. Șosea București nr. 22
SISTEM DE ASIGURARE TOPOGRAFICĂ ÎN
DESIGNUL SCURT DE MAJORA MĂSURĂTORI



Prezentul document recepționat este
valabil însoțit de procesul verbal de
recepție nr. 632 / data 19.02.

			LOGOS ARTĂ & CUVÂNT CUI 37873217 J12/4310/30.06.2017
SPECIFICATIE	NUME	SEMNTATURA	Scara 1:500
SEF PROIECT	arh. Călin Chifăr		
PROIECTANT DE SPECIALITATE	arh. Dan Adace		Data Iulie 2019
DESENAT	arh. Gicu Chistol		

B E N E F I C I A R PAROHIA ORTODOXĂ GILĂU III Com. Gilău, sat Gilău, str. Șesu de Jos, nr. 1329 A, ap. 2, jud. Cluj		Proiect numarul: 7/2018
T I T L U P R O I E C T ELABORARE PUD ȘI CONSTRUIRE BISERICĂ ORTODOXĂ CU HRAMUL SF. GRIGORIE PALAMA, AMENAJĂRI EXTERIOARE, ÎMPREJMUIRE, ACCES, RACORDURI ȘI BRANȘAMENTE Com. Gilău, sat Gilău, str. Principală, nr. 1283, jud. Cluj		Faza: DTAC PUD
T I T L U P L A N S A Plan reglementari edilitare		A03