


PUD

PLAN URBANISTIC DE DETALIU

Parohia Ortodoxă
Gilău III

DN1-E60, nr. 1283

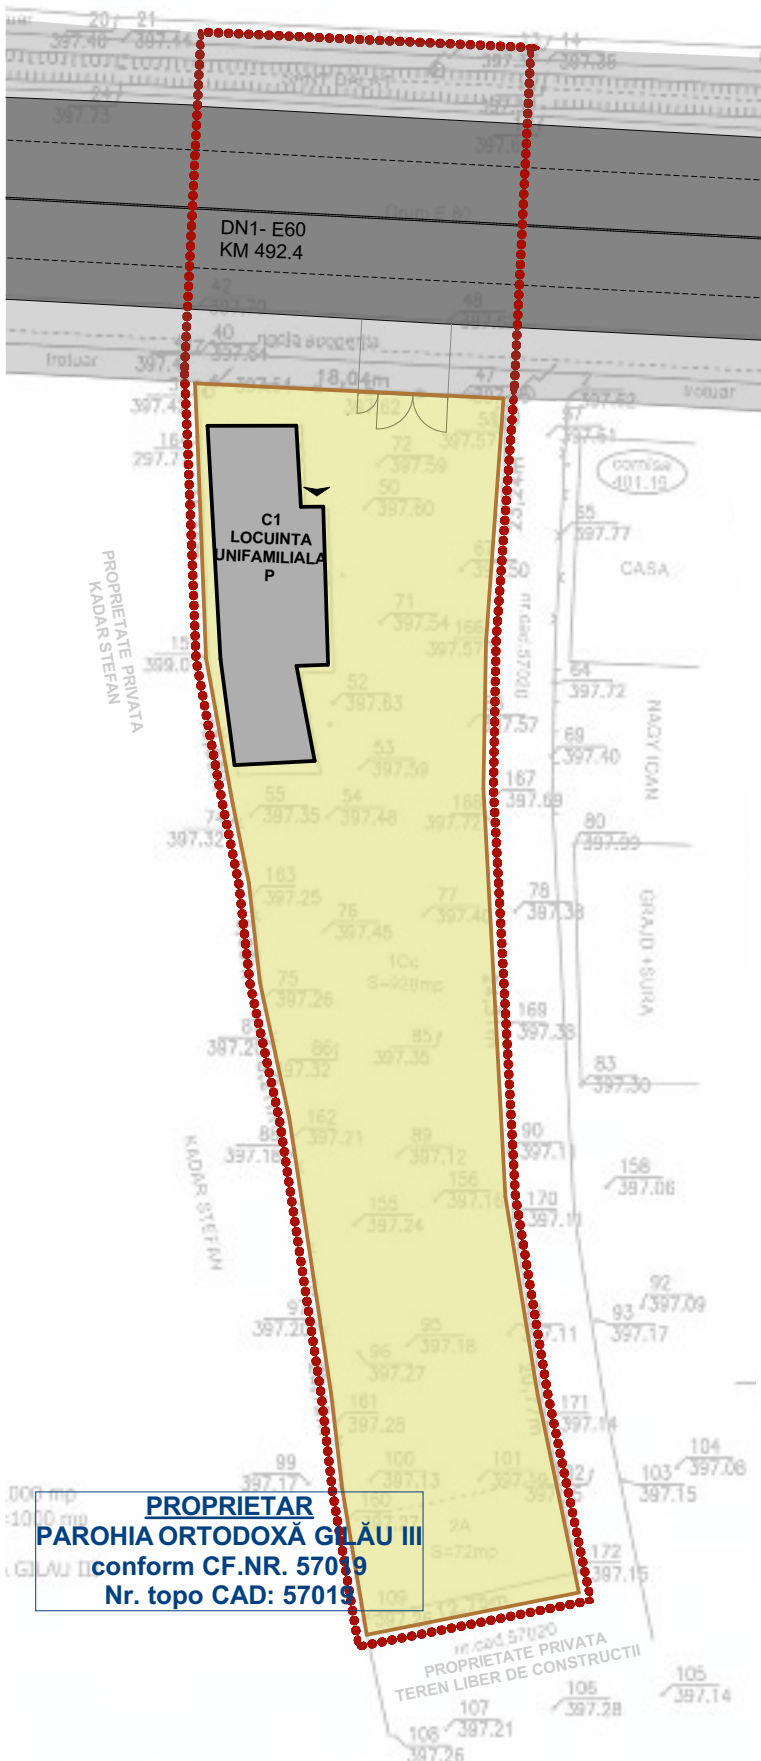

LEGENDA

● ● ●	ZONA STUDIATĂ
—	LIMITA DE PROPRIETATE conform plan topografic
■	TEREN proprietate conform CF NR. 57019 Nr. Topo CAD: 57019
■	Suprafața teren 1000 mp
■	Construcție existentă C1 structura clădirii: semidurabilă starea clădirii: bună
■	Circulație pietonală
■	Circulație carosabilă, str. Principală
■	Teren proprietate privată

INGINIER SONEOR CALDIU
Calea Șosei Râmnic nr. 22
SISTEM DE PERMIȘI TOPOGRAFIC
SISTEM DE CĂMINI DE VALEREA MĂGAREȘTI



Prezentul document recepționat este valabil însoțit de procesul verbal de recepție nr. 632, data 19.02.

PROPRIETAR
PAROHIA ORTODOXĂ GILĂU III
conform CF.NR. 57019
Nr. topo CAD: 57019

			LOGOS ARTĂ & CUVÂNT CUI 37873217 J12/4310/30.06.2017
			Scara 1:500
SPECIFICATIE	NUME	SEMNTATURA	Data iulie 2019
SEF PROIECT	arh. Călin Chifăr		
PROIECTANT DE SPECIALITATE	arh. Dan Adace		
DESENAT	arh. Gicu Chistol		

B E N E F I C I A R PAROHIA ORTODOXĂ GILĂU III Com. Gilău, sat Gilău, str. Șesu de Jos, nr. 1329 A, ap. 2, jud. Cluj		Proiect numărul: 7/2018
T I T L U P R O I E C T ELABORARE PUD ȘI CONSTRUIRE BISERICĂ ORTODOXĂ CU HRAMUL SF. GRIGORIE PALAMA, AMENAJĂRI EXTERIOARE, ÎMPREJMUIRE, ACCES, RACORDURI ȘI BRANȘAMENTE Com. Gilău, sat Gilău, str. Principală, nr. 1283, jud. Cluj		Faza: DTAC PUD
T I T L U P L A N S A Plan obiective de utilitate publică		A04