


PUD

PLAN URBANISTIC DE DETALIU

Parohia Ortodoxă
Gilău III

DN1-E60, nr. 1283

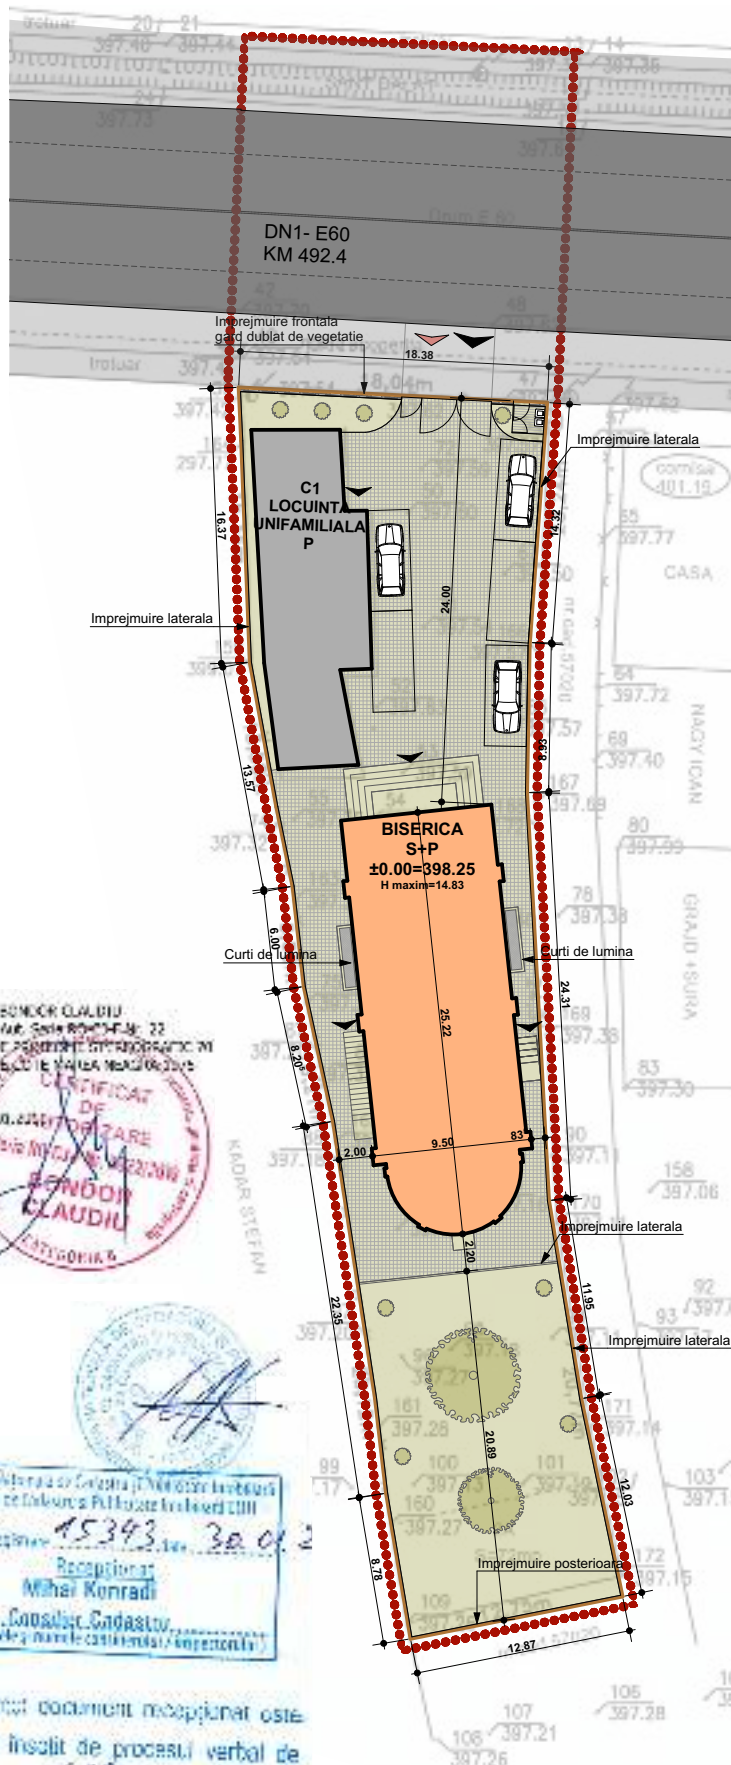

LEGENDA

	ZONA STUDIATĂ
	LIMITA DE PROPRIETATE conform plan topografic
	TEREN proprietate conform CF NR. 57019 Nr. Topo CAD: 57019 Suprafața teren 1000 mp
	Construcție propusa
	Construcție existenta C1 structura clădirii: semidurabilă starea clădirii: bună
	Circulație pietonala
	Circulație carosabila, str. Principala
	Acces pietonal
	Acces carosabil

LEGENDA

	Imprejmuire frontala Gard din piatra
	Pavaj Piatra naturala
	Arbusti Thuja
	Arbori Pyrus comunis
	Pubela gunoi

BILANT TERITORIAL

NR	SIMBOL	DENUMIRE	EXISTENT mp	%	PROPUS mp	%
1		Suprafata totala	1000	100	1000	100
2		Constructii	114	11.4	331.28	33.12
3		Amenajari exterioare	0	0	374.45	37.44
4		Spatii verzi	889.41	88.94	294.27	29.4
5		Nr. locuri parcare	1	-	5	-
6		Nr. locuri garare	0	-	0	-
7		Nr. locuinte individuale	1	-	1	-
8		H max la coama			14.83 m	
9		H max la cornisa			11.69 m	

INSUSIRE BUNULUI CALITATI
Aut. San. ROCH-F-M. 22
SISTEM DE PERMIETI SI RECOMANDARI
SISTEMUL DE CLASIFICARE
CATEGORIA 5



Recepția
Mihai Konradi
Consilier
Căminul de Cultură și Sport
15343
30.01.2019

Prezentul document recepționat este
valabil înscris de procesul verbal de
recepție nr. 632, data 19.02.

LOGOS
ARTĂ
&
CUVÂNT
CUI 37873217
J12/4310/30.06.2017

SPECIFICATIE	NUME	SEMNTURA
SEF PROIECT	arh. Călin Chifăr	
PROIECTANT DE SPECIALITATE	arh. Dan Adace	
DESENAT	arh. Gicu Chistol	

Scara
1:500

Data
Iulie
2019

B E N E F I C I A R
PAROHIA ORTODOXĂ GILĂU III
Com. Gilău, sat Gilău, str. Șesu de Jos, nr. 1329 A,
ap. 2, jud. Cluj

Proiect
numarul:
7/2018

T I T L U P R O I E C T
ELABORARE PUD ȘI CONSTRUIRE BISERICĂ
ORTODOXĂ CU HRAMUL SF. GRIGORIE PALAMA,
AMENAJĂRI EXTERIOARE, ÎMPREJMUIRE, ACCES,
RACORDURI ȘI BRANȘAMENTE
Com. Gilău, sat Gilău, str. Principală, nr. 1283, jud. Cluj

Faza:
DTAC
PUD

T I T L U P L A N S A

Plan mobilare urbanistica

A05