

P.U.D. LOCUINTA UNIFAMILIALĂ

BENEFICIAR

Marius Gabriel Chira si Eموke Chira

TITLUL PROIECTULUI

Elaborare PUD si construire locuinta unifamiliala P+M


AMPLASAMENT

Zona Motel Gilau, nr. cad. 56291/Gilau, sat
Gilau, com. Gilau, Cluj




Legenda

- accese auto existent
- accese pietonal existent
- limita de proprietate teren studiat (împrejurire existentă)

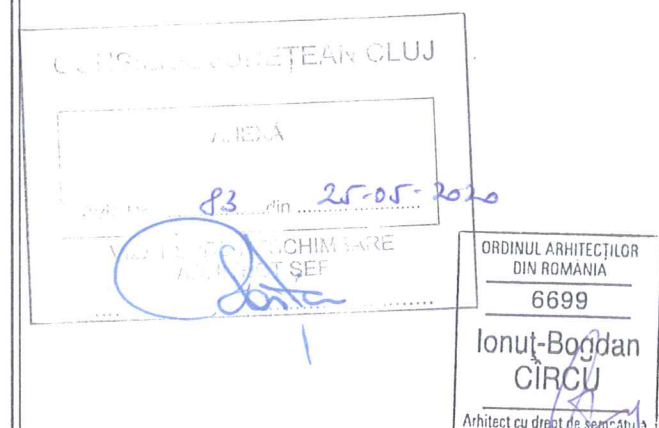

PROIECTANȚI

S.C. B.C. ARHITECTURA S.R.L.

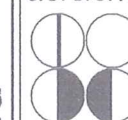

arh. Bogdan CÎRCU

S.C. ARH SERVICE S.R.L.


dr. arh. GUTTMANN Szabolcs



Faza	Data	Scara	Nr. proiect
P.U.D.	FEB 2020		03/2019

Situatia existenta

U.03

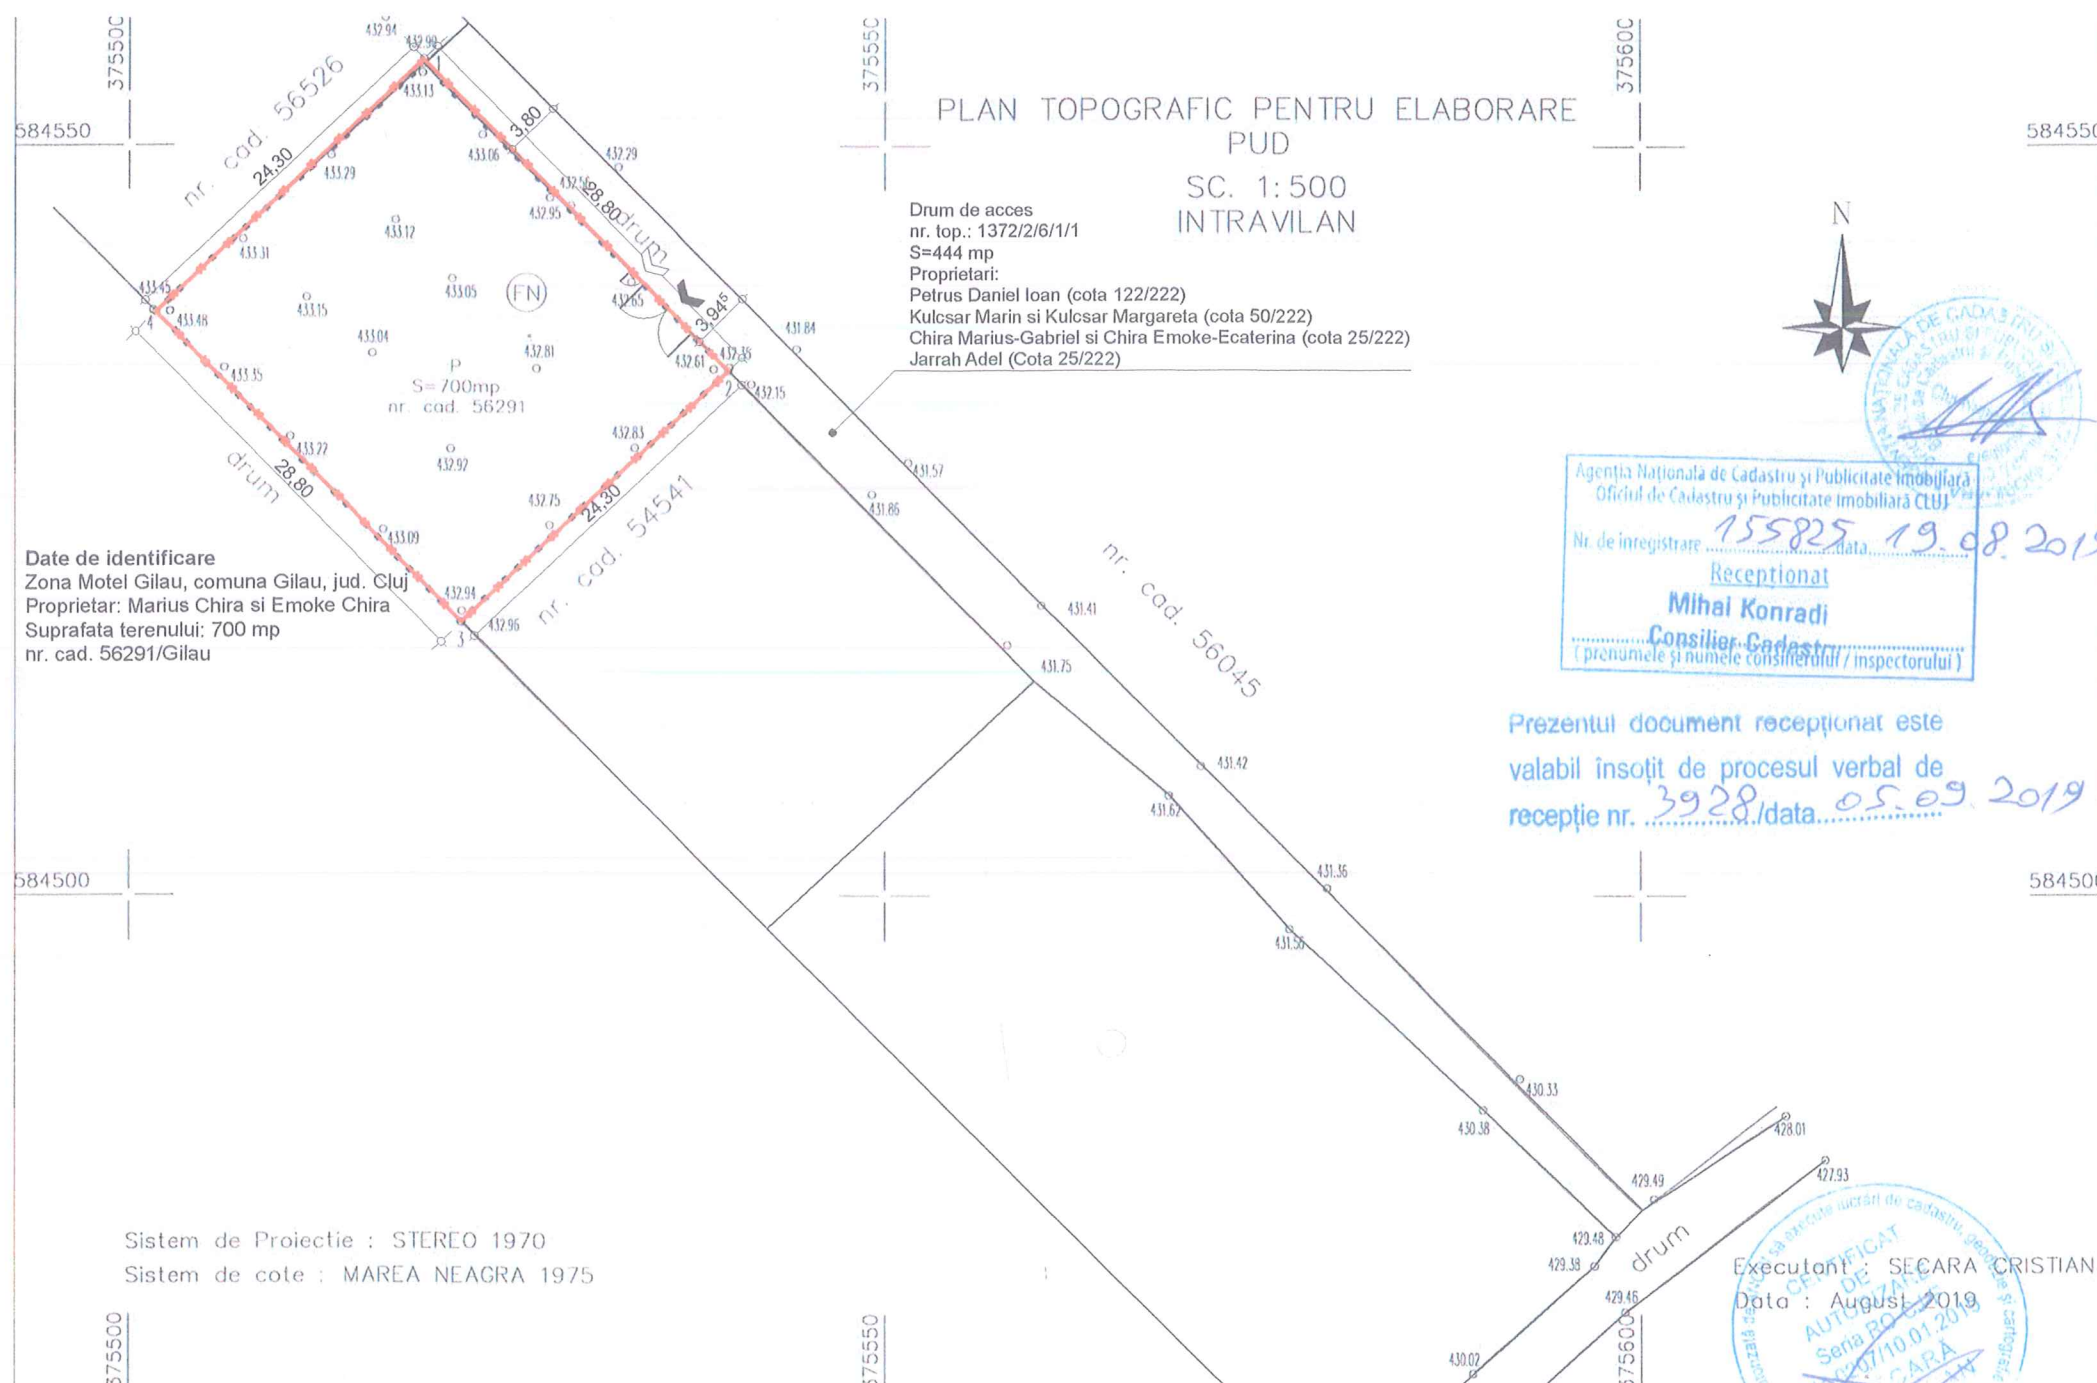

Acest document este proprietatea S.C. B.C. ARHITECTURA S.R.L. și nu poate fi transmis sau reprodus, total sau parțial, fără autorizarea expresă și scrisă. Utilizarea lui trebuie să fie conformă celei pentru care a fost elaborat. Documentul este valabil numai cu semnăturile și ștampila în original.

U.03 Situatia existenta