

P.U.D. LOCUINTA UNIFAMILIALĂ

BENEFICIAR


Marius Gabriel Chira si Eموke Chira

TITLUL PROIECTULUI

Elaborare PUD si construire locuinta unifamiliala P+M

AMPLASAMENT

Zona Motel Gilau, nr. cad. 56291/Gilau, sat
Gilau, com. Gilau, Cluj

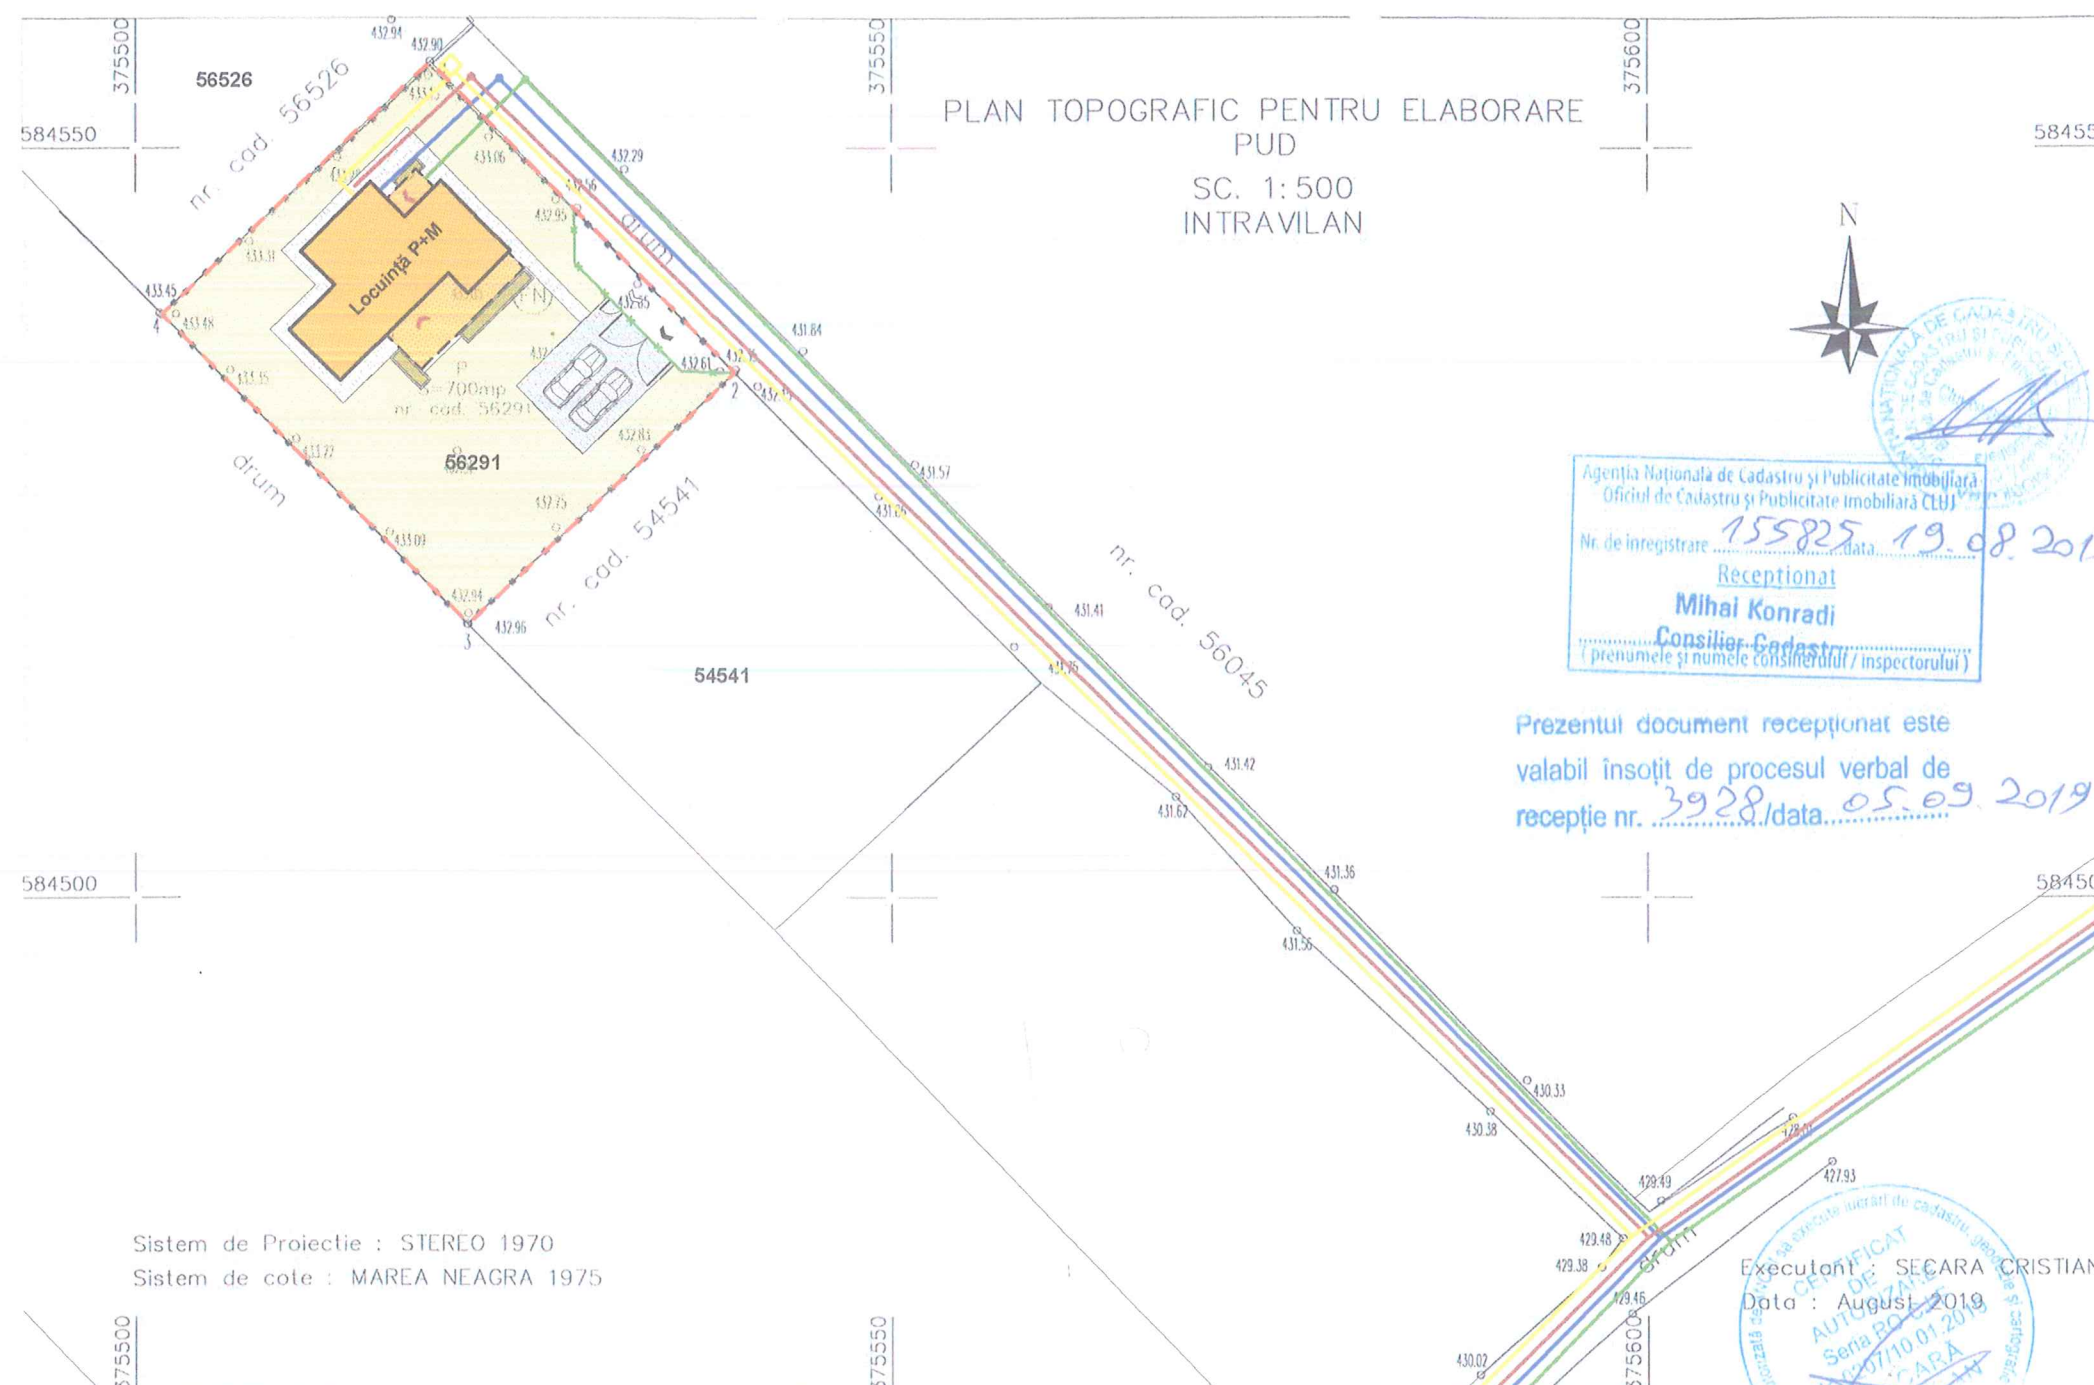

Agentia Nationala de Cadastru si Publicitate Imobiliara
Oficiul de Cadastru si Publicitate Imobiliara CLUJ
Nr. de inregistrare 155825 / data 19.08.2019
Receptionat
Mihai Konradi
Consilier-Cadastru
(prenumele si numele considerat / inspectorului)

Prezentul document receptionat este
valabil insofit de procesul verbal de
receptie nr. 3928 / data 05.09.2019

LEGENDA

- accese auto / pietonal
existente
- limita de proprietate

- locuinta propusa
- spatiu verde amenajat
- alei auto / pietonale


- Rețea de distribuție a apei potabile
- Bransament apă potabilă propus
- Rețea canalizare a apei uzate
- Racord canalizare propus
- Rețea de electricitate
- Bransament rețea electrică
- Rețea distribuție gaze
- Bransament gaz propus

ORDINUL ARHITECTILOR
DIN ROMANIA
6699
Ionuț-Bogdan
CÎRCU
Arhitect cu drept de semnătură



PROIECTANȚI

S.C. B.C. ARHITECTURA S.R.L.

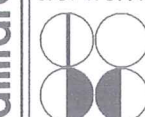

arch. Bogdan CÎRCU

S.C. ARH SERVICE S.R.L.

dr. arch. SZABOLCS István M. SZABOLCS



Execuțant: SECARA CRISTIAN
Data : August 2019

CONSILIUL JUDEȚEAN CLUJ

ANEXĂ
Aviz Nr. 83 din 25.05.2020
VIZAT SPRE NESCHIMBARE
ARHITECT ȘEF

Faza
P.U.D.

Data
FEB 2020

Scara

Nr. proiect
03/2019

Reglementari edilitare

U.05

Acest document este proprietatea S.C. B.C. ARHITECTURA S.R.L. și nu poate fi transmis sau reprodus, total sau parțial, fără autorizarea expresă și scrisă. Utilizarea lui trebuie să fie conformă celei pentru care a fost elaborat. Documentul este valabil numai cu semnăturile și stampila în original.

U.05 Reglementari edilitare