


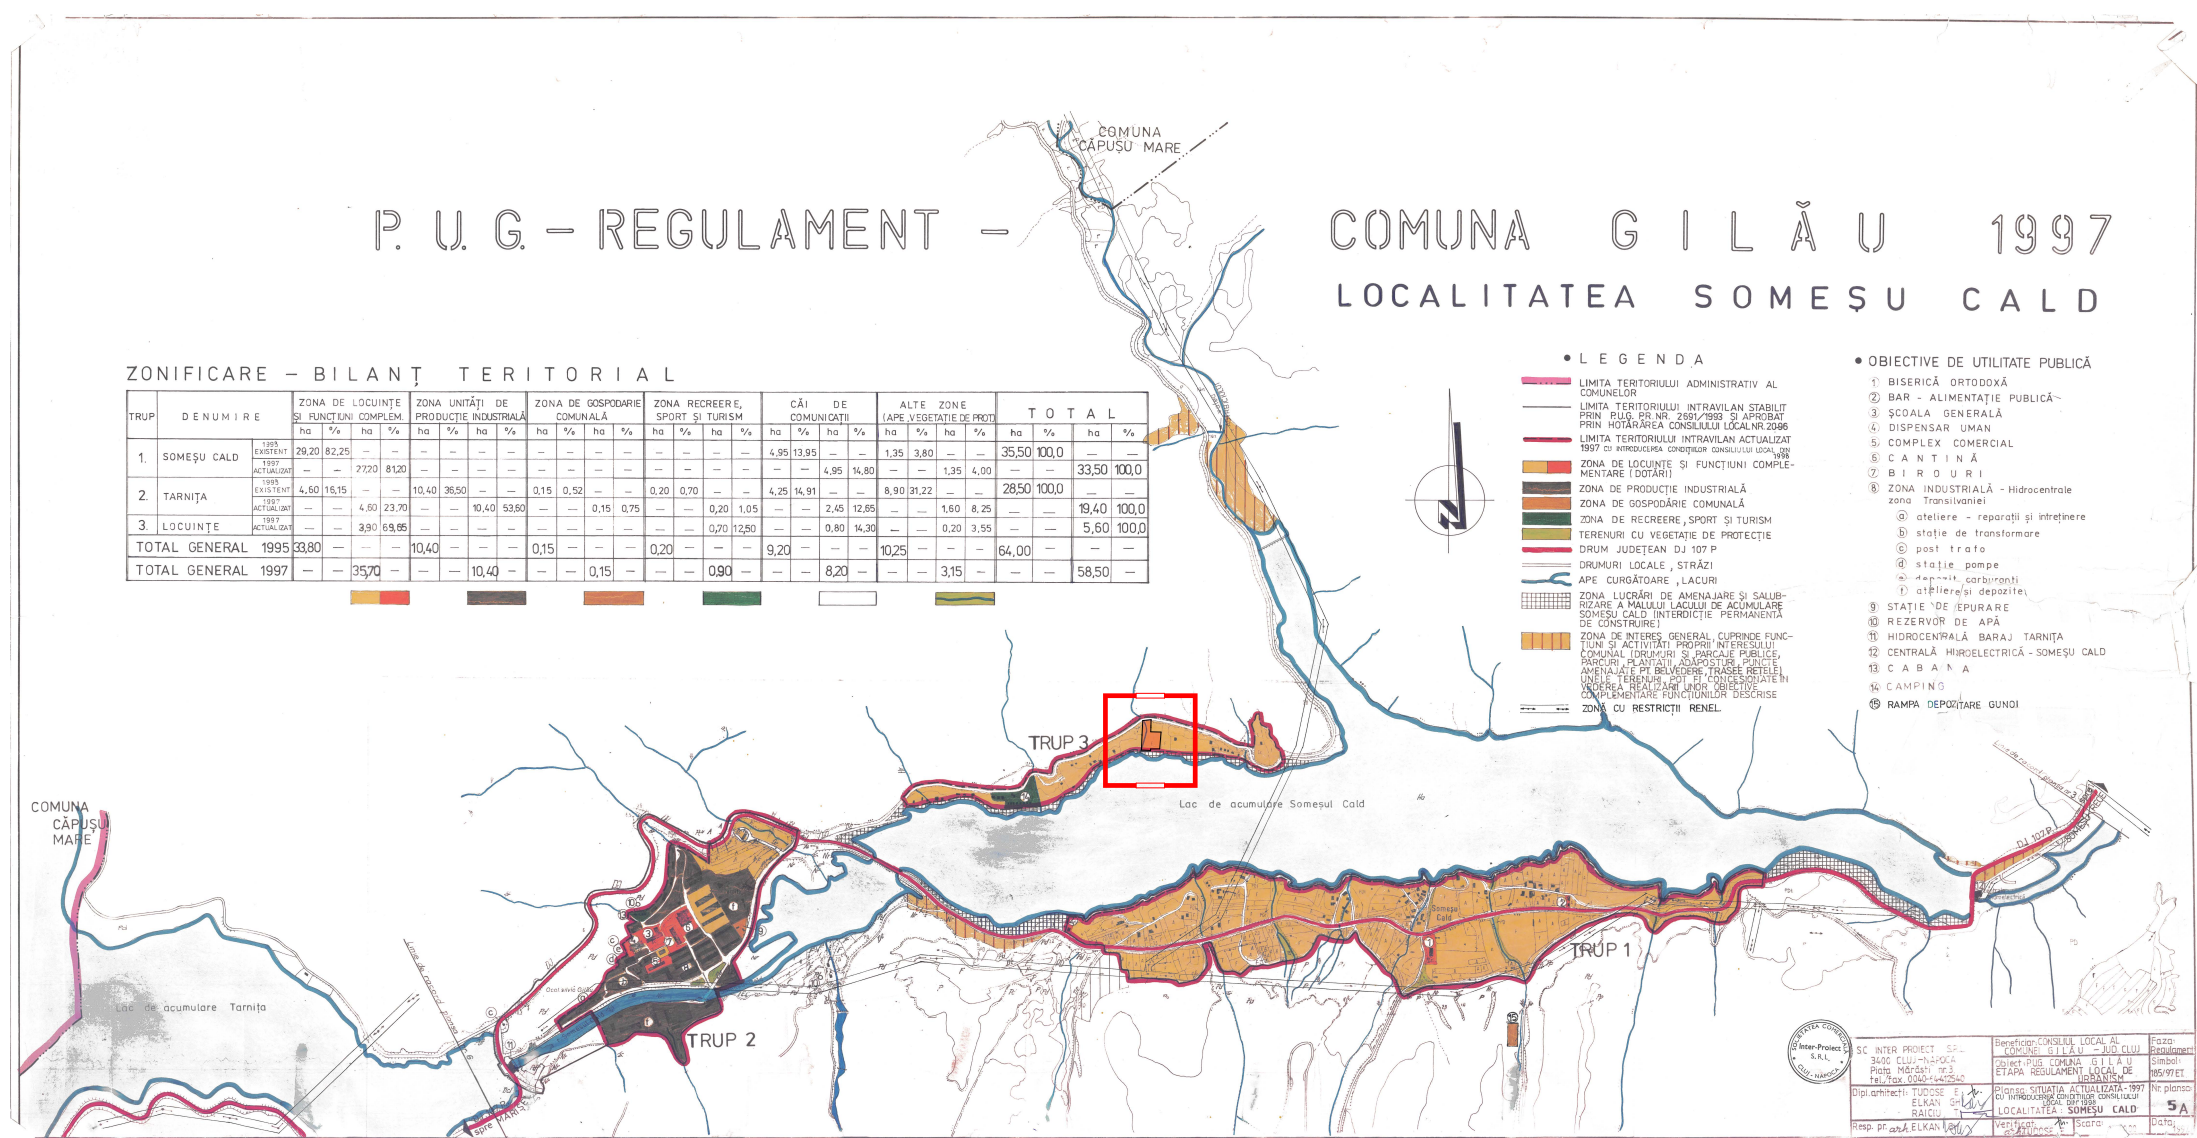

Documentația de urbanism nr. 185 din 1999 faza PUG aprobată prin H.C.L. Gilău nr. 67 / 08.12.1997 prelungită prin Hotărârea Consiliului Local Gilău nr. 65 din 18.06.2013 Regulament aferent .


SCARA: 1 / 20 000

ÎNCADRAREA AMPLASAMENTULUI ÎN LOCALITATE / EXTRAS DIN PLANUL URBANISTIC GENERAL GILĂU - SOMEȘU CALD



Conform reglementărilor PLANULUI URBANISTIC GENERAL al comunei Gilău, amplasamentul în cauză, este situat în INTRAVILANUL localității SOMEȘU CALD, pe latura Nordică a Lacului de acumulare omonim, în cadrul zonei de Locuințe constituite în Vestul gării de vărsare a Râului Agărbiciu.

Imobilul teren NU este afectat de servituți de utilitate publică și nu este inclus pe lista Monumentelor istorice .

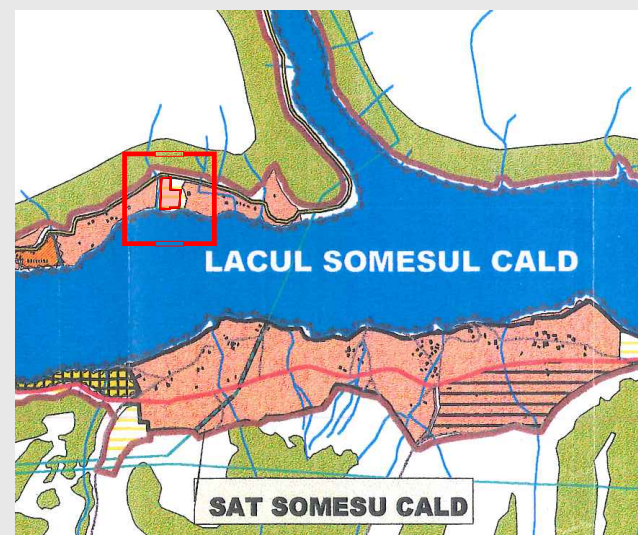

ACEST PROIECT ESTE PROPRIETATEA INTELLECTUALĂ A S.C. METAFORM DESIGN S.R.L. ȘI NU POATE FI FOLOSIT, TRANSMIS, SAU REPRODUS, TOTAL SAU PARȚIAL, DEȚĂ ÎN CONDIȚIILE STABILITE DE CĂTRE S.C. METAFORM DESIGN S.R.L. PRIN AUTORIZARE EXPRESĂ SCRISĂ. PREZENTUL DOCUMENT ESTE VALABIL NUMAI CU SEMNĂTURILE ȘI STAMPILA ÎN ORIGINAL. ÎN UTILIZAREA SA TREBUIE SĂ FIE CONFORMĂ CELUI PENTRU CARE A FOST ELABORAT.

Beneficiar :

**DUNCA DAN NICOLAE / DUNCA MARIA**

Adresă de corespondență :

str. CIREȘILOR nr.25-27 ap.8, municipiul CLUJ-NAPOCA județul CLUJ

Denumire proiect :

**ELABORARE PLAN URBANISTIC ZONAL**

în conformitate cu prevederile LEGII 350/ 2001 actualizate, art. 32, alin. 2

SCHIMBARE UTR EXISTENT Z.U.P. - ZONĂ NATURALĂ PROTEJATĂ CU OBIECTIVE DE INTERES PUBLIC ÎN Z.O.E.L. - ZONĂ NATURALĂ PROTEJATĂ CU OBIECTIVE EXISTENTE CU FUNCȚIUNE DE LOCUIRE

Amplasament :

COMUNA GILĂU, LOCALITATEA SOMEȘU CALD, FN, JUDEȚUL CLUJ

arh. Marcel VANCEA  
Coordonator proiect / Specialist R.U.R.

arh. Anca VANCEA  
Proiectant


Planșă

**INCADRARE ÎN LOCALITATE - DOCUMENTAȚII DE ORDIN SUPERIOR**

P.U.Z. Data : OCT. 2020 Simbol : 12/1/2020 Nr. Planșă : A.04.

Scara : 1 / 20 000

PLAN URBANISTIC DE ZONA PROTEJATĂ - SOMEȘU CALD

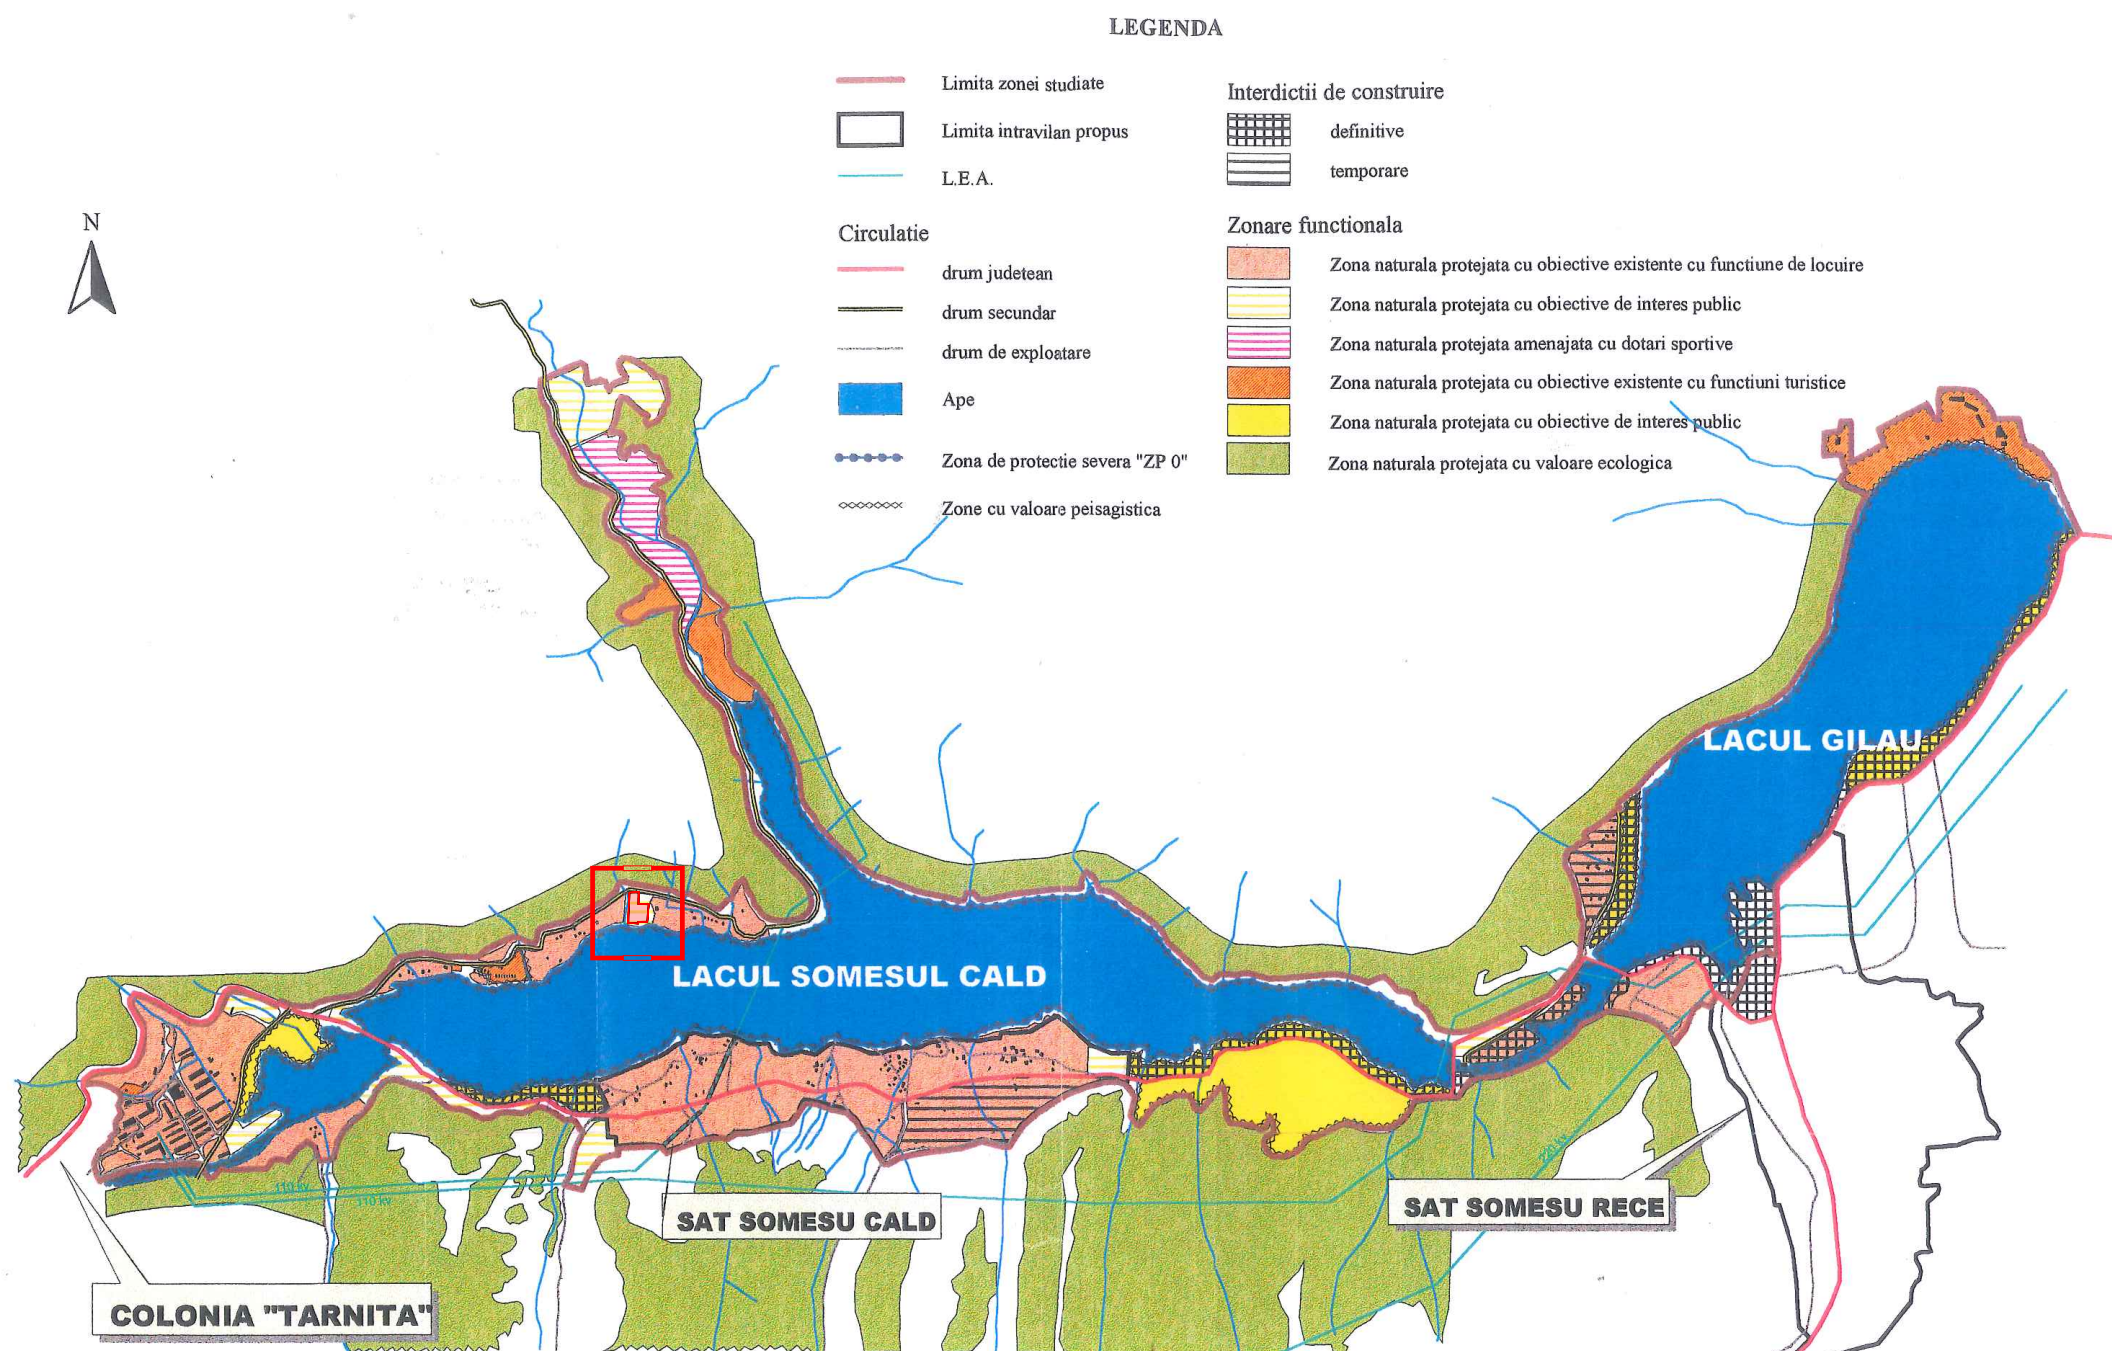


Documentația urbanistică Plan Urbanistic de Zonă Protejată Someșul Rece - Someșul Cald - aprobată prin Hotărârea Consiliului Județean Cluj nr. 61 / 29.10.1999.

SCARA: 1 / 20 000

ÎNCADRAREA AMPLASAMENTULUI ÎN LOCALITATE / EXTRAS PLAN URBANISTIC DE ZONĂ PROTEJATĂ SOMEȘU CALD

LEGENDĂ :

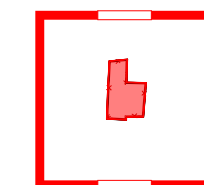

LOCALIZAREA TERENULUI STUDIAT PRIN P.U.Z.

Teren aflat în proprietatea privată a BENEFICIARILOR : DUNCA DAN NICOLAE, DUNCA MARIA.

SUPRAFAȚA: 2.987 mp / Cat. de folosință - 1A / arabil  
localitatea SOMEȘU CALD / comuna GILĂU / județ CLUJ

Teren identificat prin Nr. Cadastral 57163, înscris în CF nr. 57163