


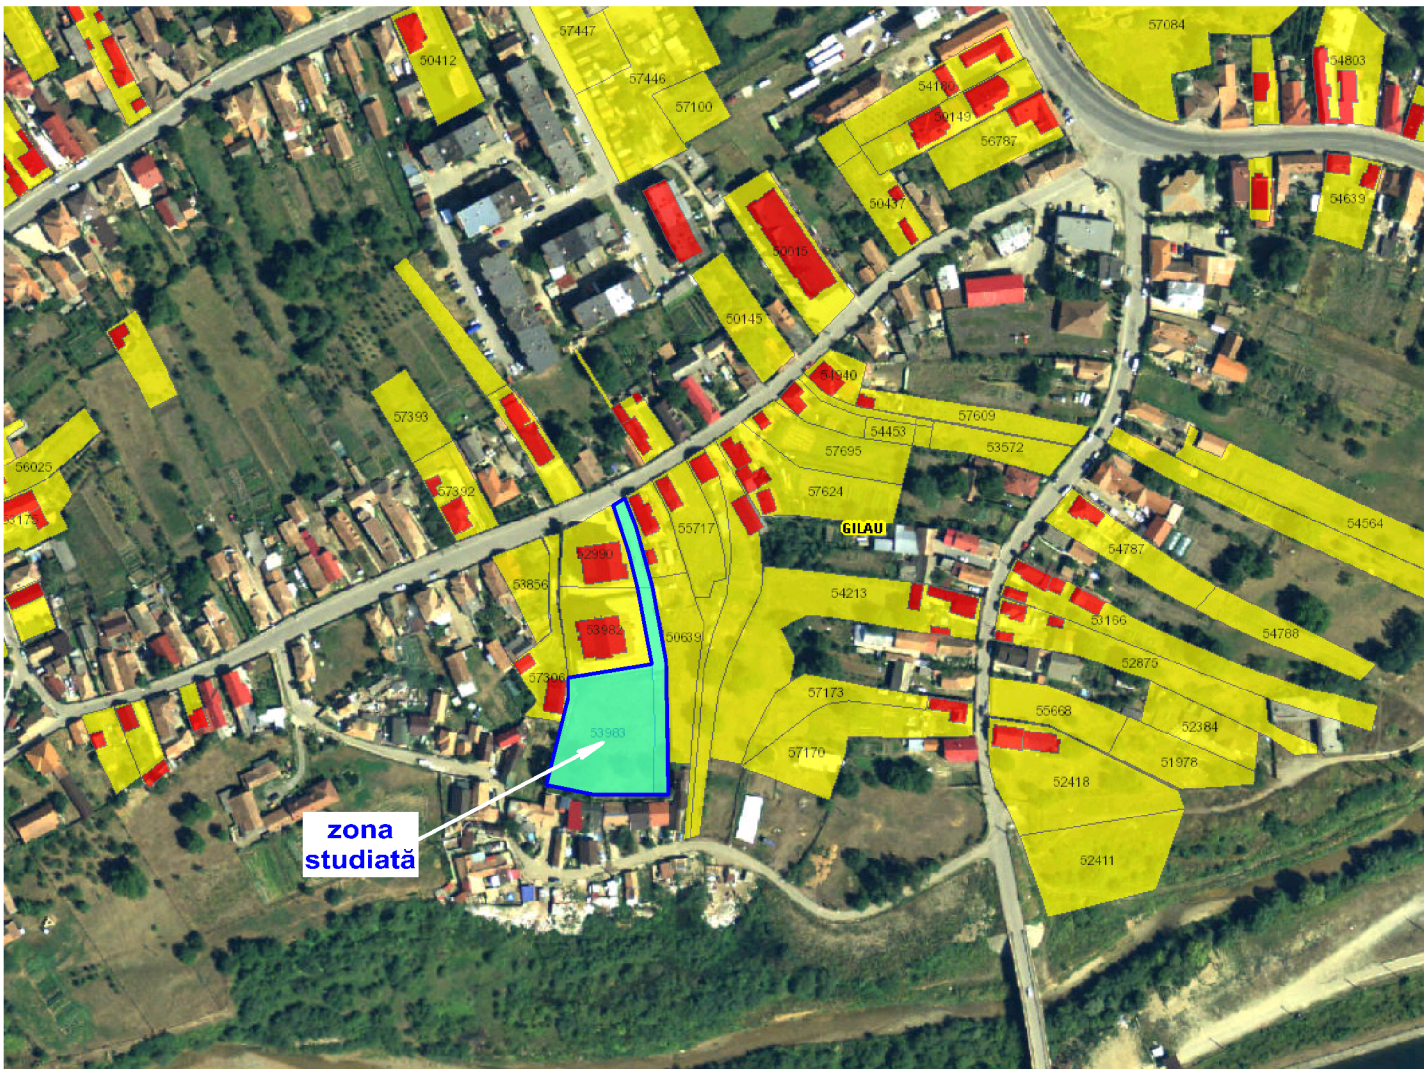

PROIECTANT GENERAL:	PROGIS CONSULTING comuna Gilău, strada Principală, nr. 542, jud. Cluj C.U.I. RO 25010352, J12/148/2009 tel: 0745-260768, e-mail: progiscons@gmail.com			BENEFICIAR: SC ASTRALIS CONSTRUCTII SRL		
				SEDIU: Com. Gilau, sat Gilau, nr. 914, jud. Cluj		
				DENUMIREA PROIECTULUI: ELABORARE PUD - CONSTRUIRE IMOBIL DE LOCUINTE COLECTIVE CU REGIM DE INALTIME P+2E+M, IMPREJMUIRE, AMENAJARI EXTERIOARE, AMENAJARE ACCES, EXTINDERE RELETE SI BRANSAMENTE UTILITATI		PROIECT NR.
				AMPLASAMENT: Com. Gilau, Str. Morii, nr. 1074, Jud. Cluj		05/2020
						FAZA
SPECIFICATIE:		NUME:	SEM NAT:	SCARA	PLAN DE ÎNCADRARE ÎN ZONA	PUD
SEF PROIECT:		Ing. ȘIPOȘ Claudiu		1:--		FAZA
SEF PROIECT URBANISM:		Arh.Urb. Lăscuș Vicențiu				PUD
PROIECTAT:		Arh.Boicu-Bedrulea Sergiu		DATA		PLANSĂ
DESENAT:		Arh. Lăscuș Vicențiu		06.2020		U 01