

376980

SISTEM DE PROIECTIE: STEREOGRAFIC 1970  
SISTEM DE COTE: MAREA NEAGRA 1975  
BENEFICIARI:  
PETRIȘOR CIPRIAN-IONEL  
PETRIȘOR DELIA-MARIA  
SUPRAFAȚA MĂSURATĂ: 0,0575 ha

377000

PLAN TOPOGRAFIC  
PENTRU P.U.D.  
SCARA 1:200

ADRESA:

loc. GILĂU, com. GILĂU, jud. CLUJ  
CF. NR. 57943 GILĂU, NR.CAD. 57943 INTRAVILAN

377020


584500

584500

376980

377000

377020

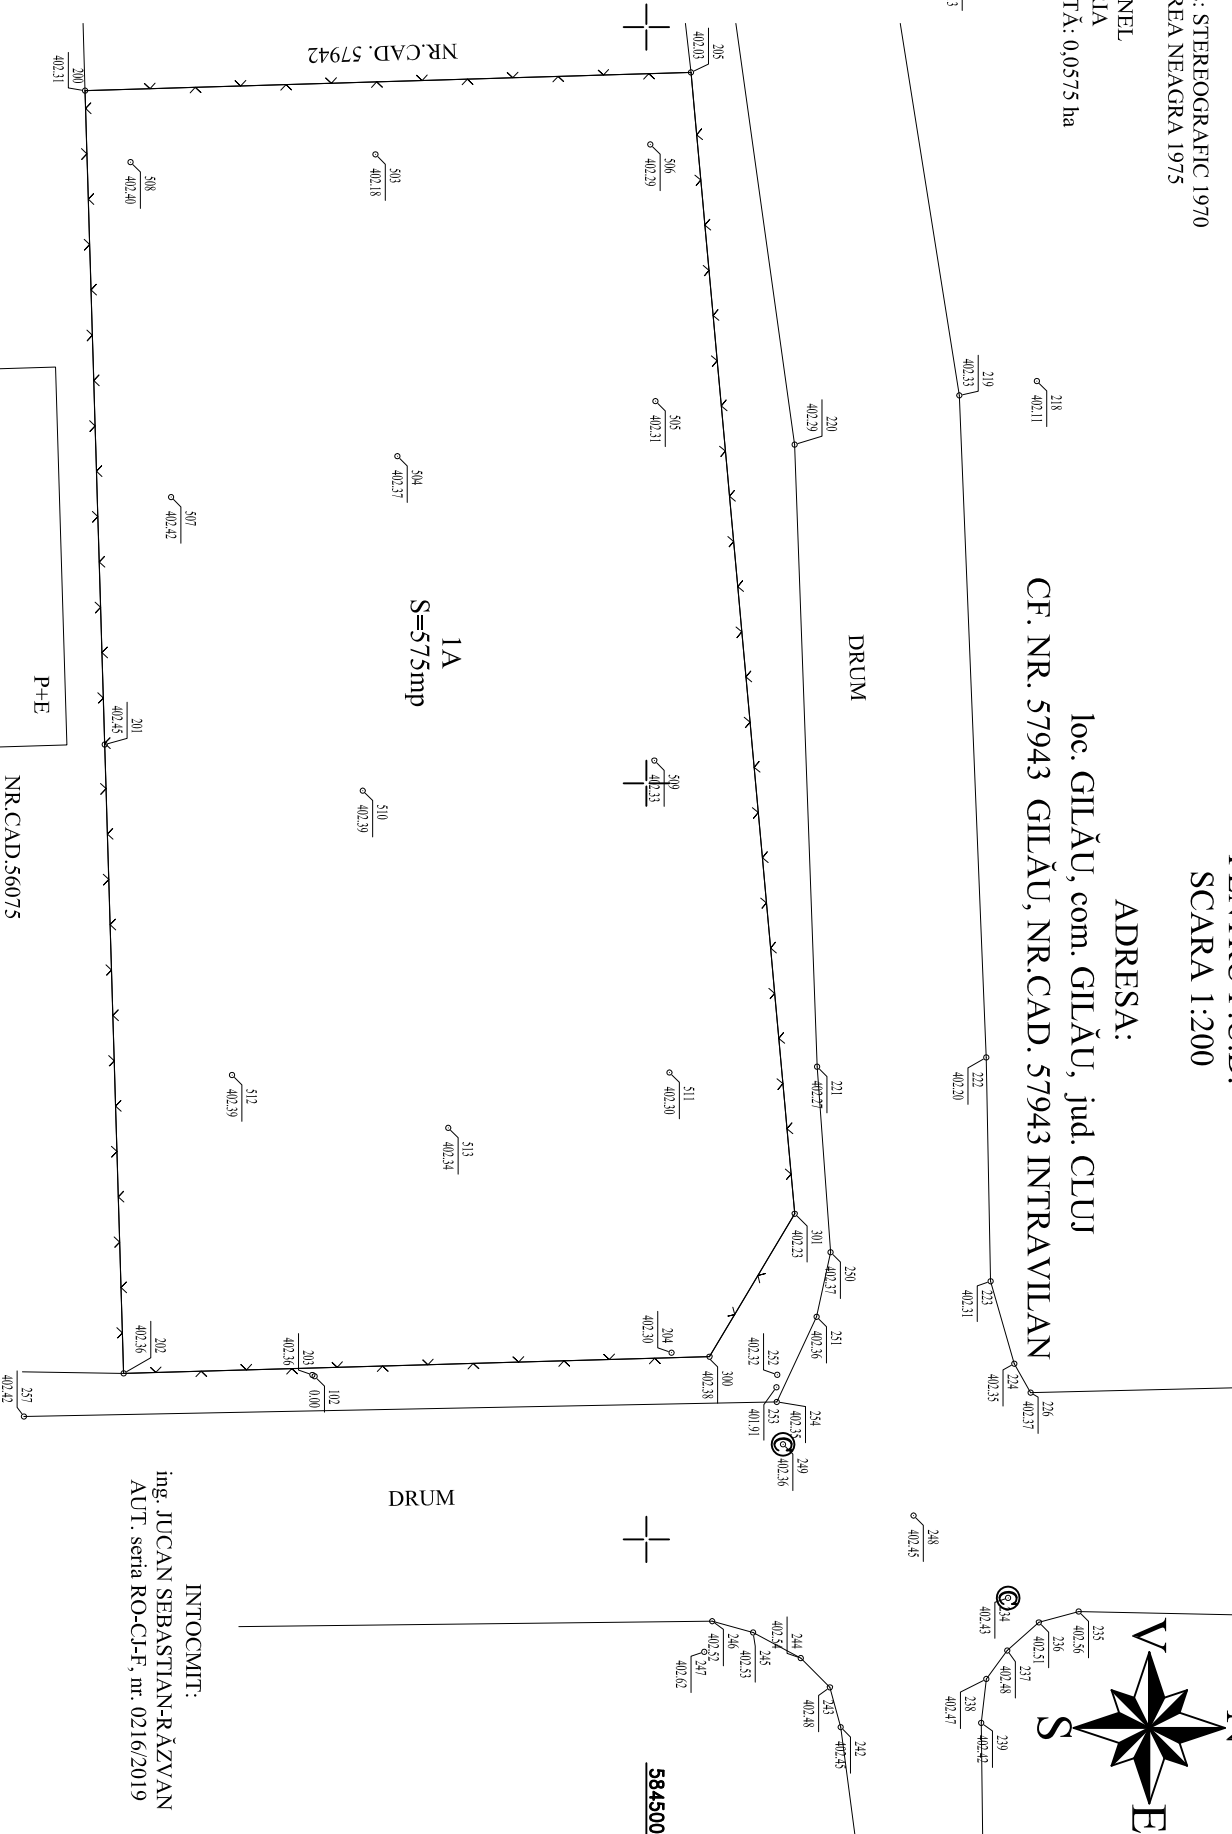

INTOCMIT:  
ing. JUCAN SEBASTIAN-RĂZVAN  
AUT. seria RO-Cl-F, nr. 0216/2019