

Nr. 18213/DT/BT/24.06.2020

Biroul Tehnic

AVIZ DE AMPLASAMENT NR. 1547/18213/2020

Către,

BENEFICIAR: Petrisor Gligore

Adresa: comuna Gilau, sat Somesul Rece, nr. 243

Loc. / Jud. Somesul Rece, jud.Cluj

Urmare cererii dvs. înregistrată la Compania de Apă Someș S.A. cu nr. 18213/2020, privind obținerea avizului de amplasament pentru: **"ELABORARE PUD SI CONSTRUIRE CABANA P+M, MAGAZIE LEMNE, IMPREJMUIRE, ACCES, BAZIN VIDANJABIL, RACORDURI SI BRANSAMENTE"**, pentru imobilul, teren constructii, situat în județul Cluj, comuna Gilau, sat Somesul Rece, Fn, Certificat de urbanism nr. 24/17.02.2020, vă comunicăm:

- Avizăm în principiu realizarea obiectivului propus conform PUD cu respectarea SR8591/sept.97, întrucât sub acest amplasament nu există conducte publice de apă-canal.
- Alimentarea cu apă și evacuarea apelor uzate menajere aferente obiectivului propus se va face din rețelele publice existente în zonă în baza unei noi solicitări care va cuprinde -memoriu justificativ, breviar de calcul, întocmit conform SR 1343/2006 și un plan de situație în format Stereo 70.
- Prezentul aviz este valabil un an de la data emiterii.
- Anexăm prezentei un exemplar din planul de situație pe care au fost relevate conductele publice de apă și canalizare din zona amplasamentului obiectivului propus. Traseul rețelelor este figurat informativ.

Cu stimă și considerație,

**DIRECTOR TEHNIC,
Ing. Gelu Topan****ȘEF BIROU,
Ing. Ovidiu Andreica**


Întocmit: Dan Claudiu/ 2ex



PLAN TOPOGRAFIC

SCARA 1:200
INTRAVILAN

Date referitoare la imobil:
Adresa: Loc. Gilau, jud. Cluj
Cartea Funciara: 55151, UAT Gilau
Nr. cadastral: 55151
Suprafata din act: 546 mp
Suprafata masurata: 546 mp

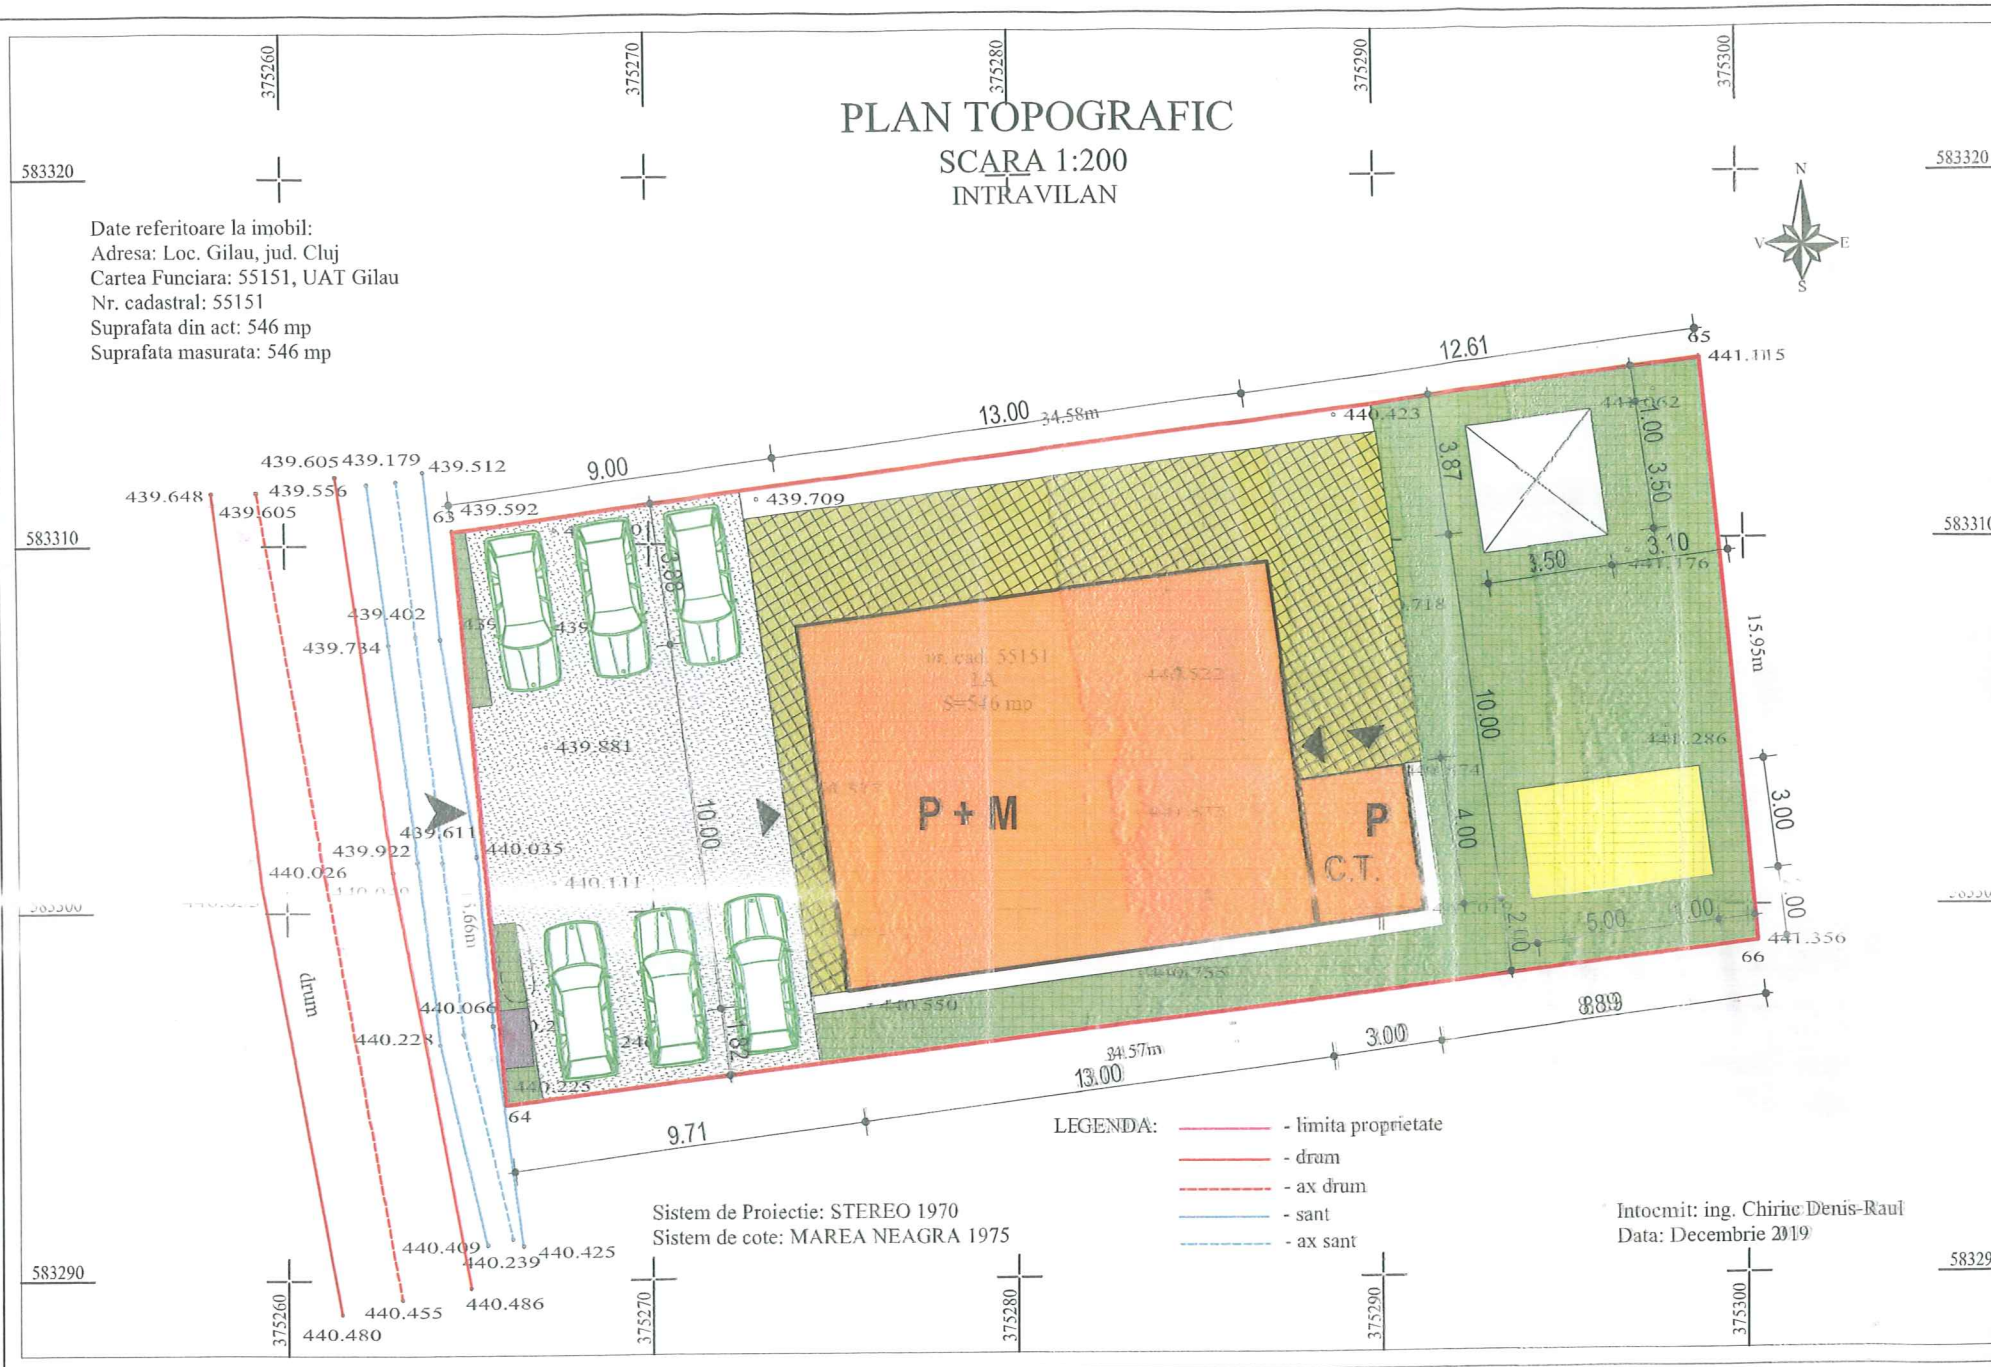

LEGENDĂ

- CONSTRUCTIE PROPUȘĂ
- PLATFORMA CAROSABILA
- TERASE
- SPAȚII VERZI
- BAZIN VIDABIL ETANS
- PUNCT GOSPODARESC
- FOISOR
- MAGAZIE LEMNE
- ACCES LOCUINȚĂ
- ACCESE ÎNCINTĂ-PIETONAL/CAROSABIL
- LIMITĂ PROPRIETATE

LEGENDA:
- limita proprietate
- drum
- ax drum
- sant
- ax sant

Sistem de Proiectie: STEREO 1970
Sistem de cote: MAREA NEAGRA 1975

Intocmit: ing. Chiriac Denis-Raul
Data: Decembrie 2019

COMPANIA DE APĂ SOMEȘ S.A.
- BIROUL TEHNIC-AVIZARE -

Anexă la adresa/avizul nr. 1542/18213/24.06.2020

Legendă:
Conducă publică de apă
Conducă publică de canalizare

Intocmit/Verificat
Resp. Sector

Sef Birou Avizare
Ing. Ovidiu Andreica

NOTA:
CATEGORIA DE IMPORTANȚĂ "C" - construcții de importanță normală
ZONA SEISMICĂ : $A_g = 0.08$, perioada de colt $T_c = 0.7$ sec
GRADUL DE REZISTENȚĂ LA FOC - IV, conf Normativ P 118-99

VERIFICATOR/EXPERT	NUME	SEMNĂTURA	CERINȚA	REFERAT / EXPERTIZA NR. / DATA
arh PRO	S.C. ARH PRO S.R.L. CLUJ-N. - biroul de arhitectură Cluj Napoca, str. Codrului nr. 11, J/12/1868/2002, tel. 0770-622184, e-mail: arhpro_moldovan@yahoo.com			Beneficiar : PETRISOR GLIGORE, SAT SOMESU RECE, NR. 243, COM. GILAU, JUD. CLUJ
SPECIFICAȚIE	NUME	SEMNĂTURA	Scara:	Denumirea : CONSTRUIRE CABANA P+M, LOC. SOMESU RECE, F.N. COM. GILAU, JUD. CLUJ
ȘEF PROIECT	arh. AUREL MOLDOVAN		1 : 200	Faza : C.U.
PROIECTAT	arh. AUREL MOLDOVAN		Data:	Planșa : PLAN DE SITUAȚIE
REDACTAT	arh. AUREL MOLDOVAN		DEC., 2019	Pl. nr. A7