


PLAN DE ÎNCADRARE ÎN ZONĂ
Scara 1:5000

Nr. Pct.	X [m]	Y [m]
5	582956.338	371317.706
20	582945.160	371323.058
162	582955.098	371313.865
6	582927.400	371305.948
7	582939.110	371325.856
8	582929.800	371310.023
9	582941.100	371303.392
10	582948.970	371316.800
17	582924.690	371301.350
18	582938.860	371297.349
28	582935.710	371294.886

Suprafata totala masurata: 411mp

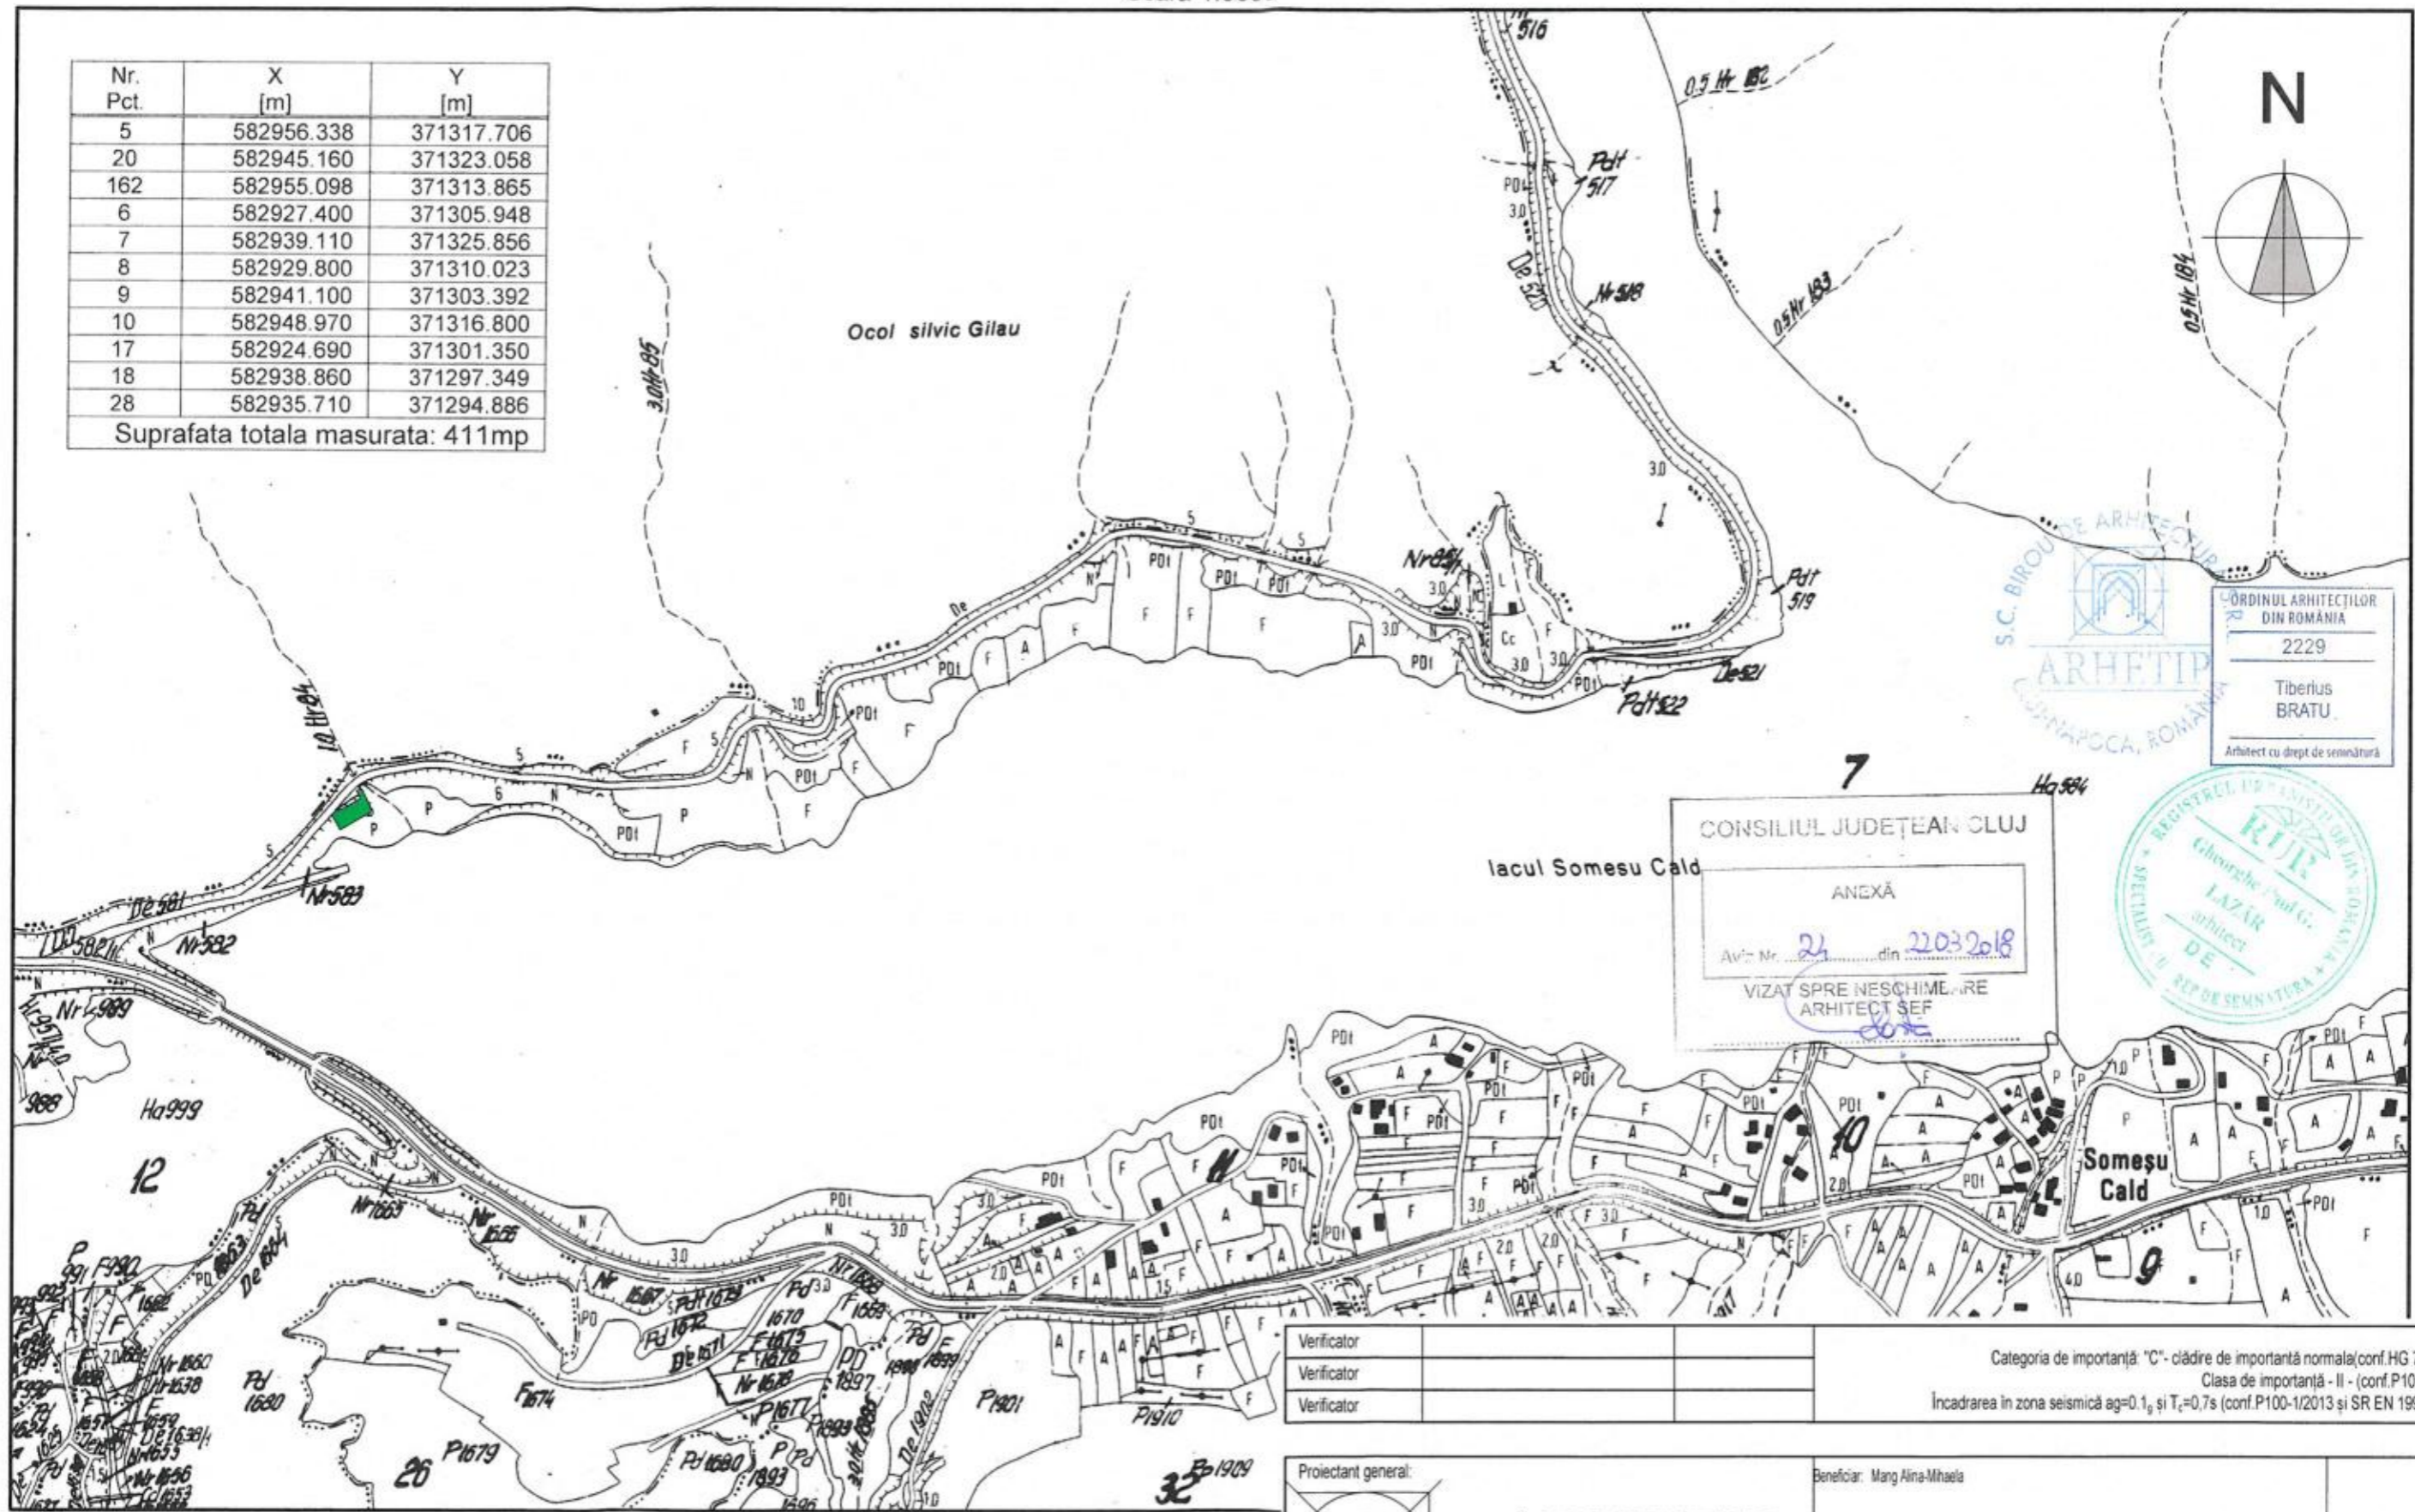

S.C. BIROU DE ARHITECTURA
ARHETIP
CLUJ-NAPOCA, ROMANIA

ORDINUL ARHITECTILOR
DIN ROMANIA
2229
Tiberius BRATU
Arhitect cu drept de semnatura

CONSILIUL JUDEȚEAN CLUJ
ANEXĂ
Av: Nr. 21 din 22.03.2018
VIZAT SPRE NESCHIMBARE
ARHITECT ȘEF



Verificator		Categoria de importanta: "C" - cladire de importanta normala (conf. HG 766/1997) Clasa de importanta - II - (conf. P100-1/2013) Incadrarea in zona seismică $a_g=0.1$ și $T_c=0.7s$ (conf. P100-1/2013 și SR EN 1998-5/2004)
Verificator		
Verificator		

Proiectant general: ARHETIP BIROU DE ARHITECTURA Cluj-Napoca, Str. Cometei nr. 5, O.R.C. Cluj 312/191/1998		Beneficiar: Mang Alina-Mihaela	
Adresa: str. Buzoieni, nr. 2, bl. M76 ap. 18, Bucuresti		Investitia: EXTINDERE ȘI REPARAȚII CASĂ DE VACANȚĂ	
Amplasament: Comuna Gilau, Someșul Cald, Trup Săisie f.n., jud. Cluj		Scara: Denumire planșă	
Sef proiect: arh. Paul LAZAR	Format: A3	Nr. proiect: 01/2016	
Proiectat: arh. Florin LAZAR	Data: 4/20/2017	Vol 1: Arhitectura	
Desenat: arh. Florin LAZAR	Data: Iun 2017	Inlocuiește planșă nr. 40	
Verificat: arh. Tiberiu BRATU		Faza P.U.D.	

Parcela studiata

