




SECTIUNE A-A

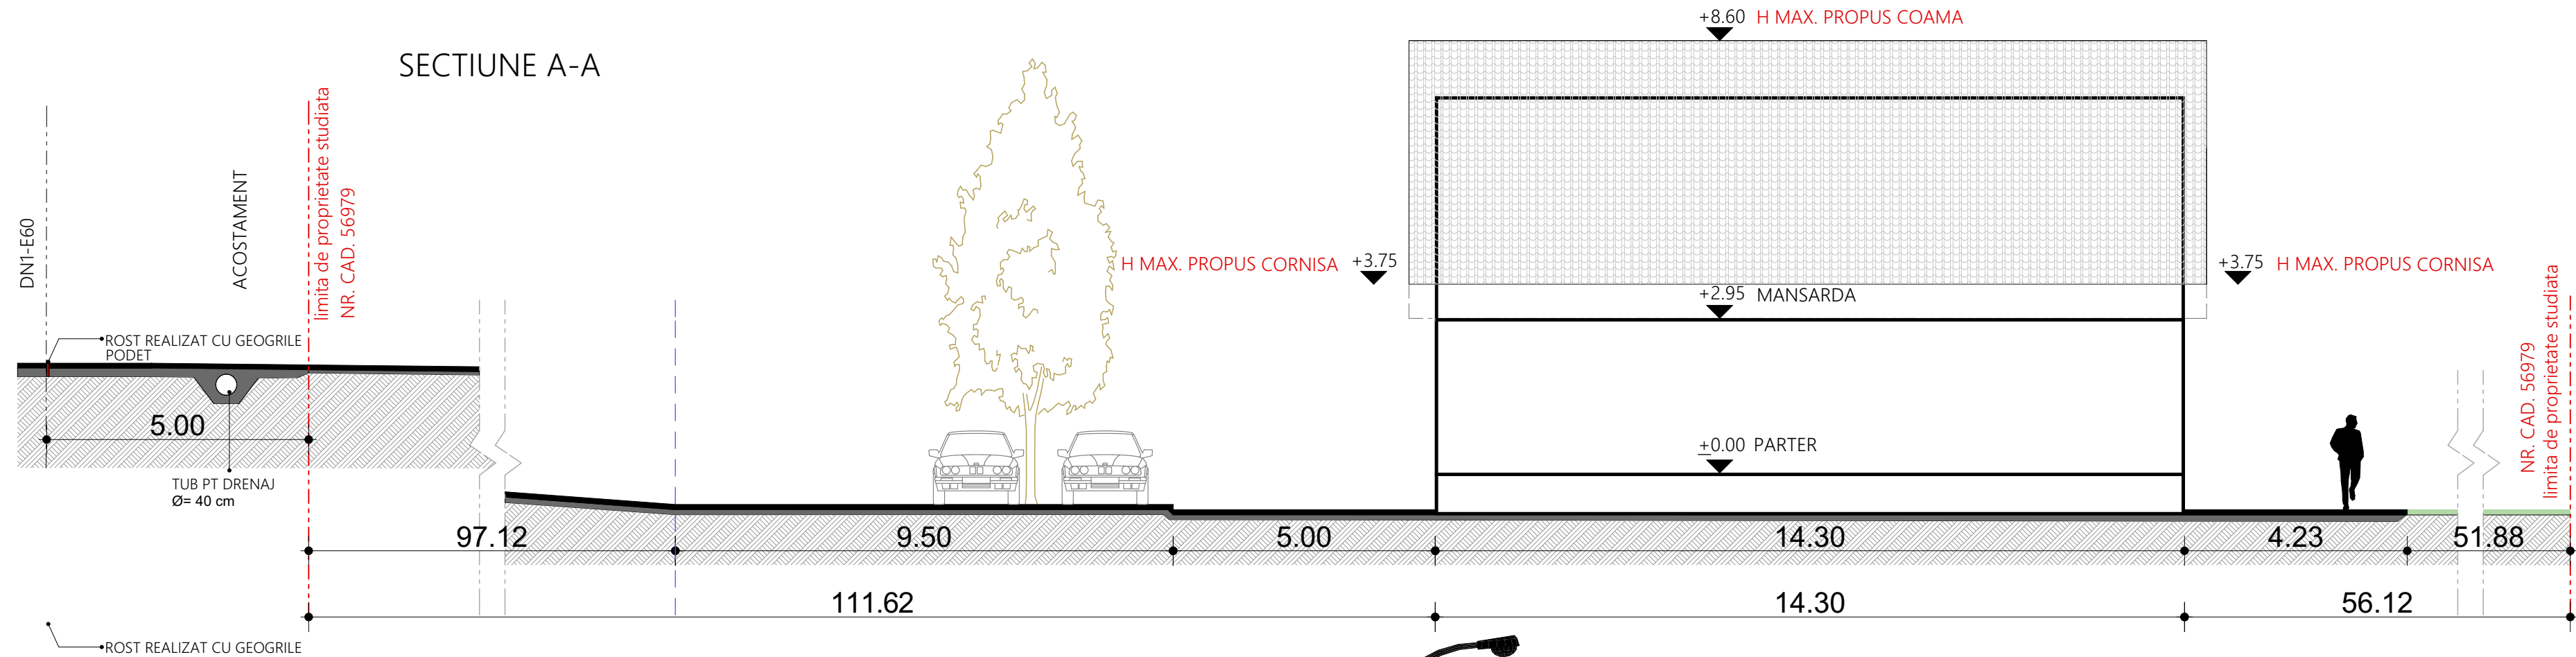

SECTIUNE B-B

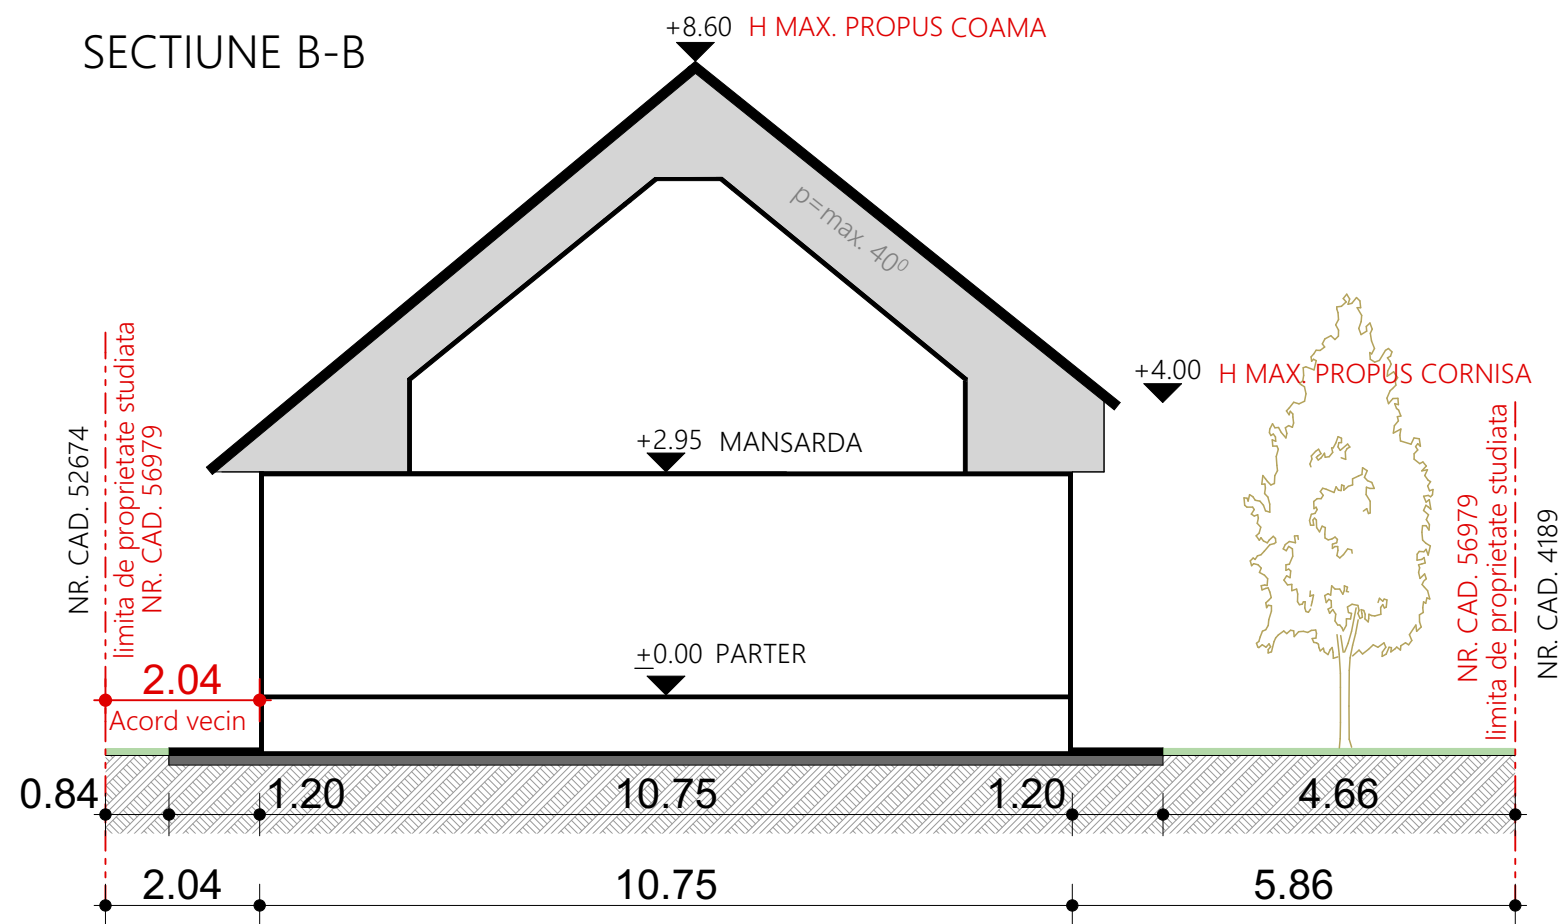

PROFIL DRUM DN1-E 60

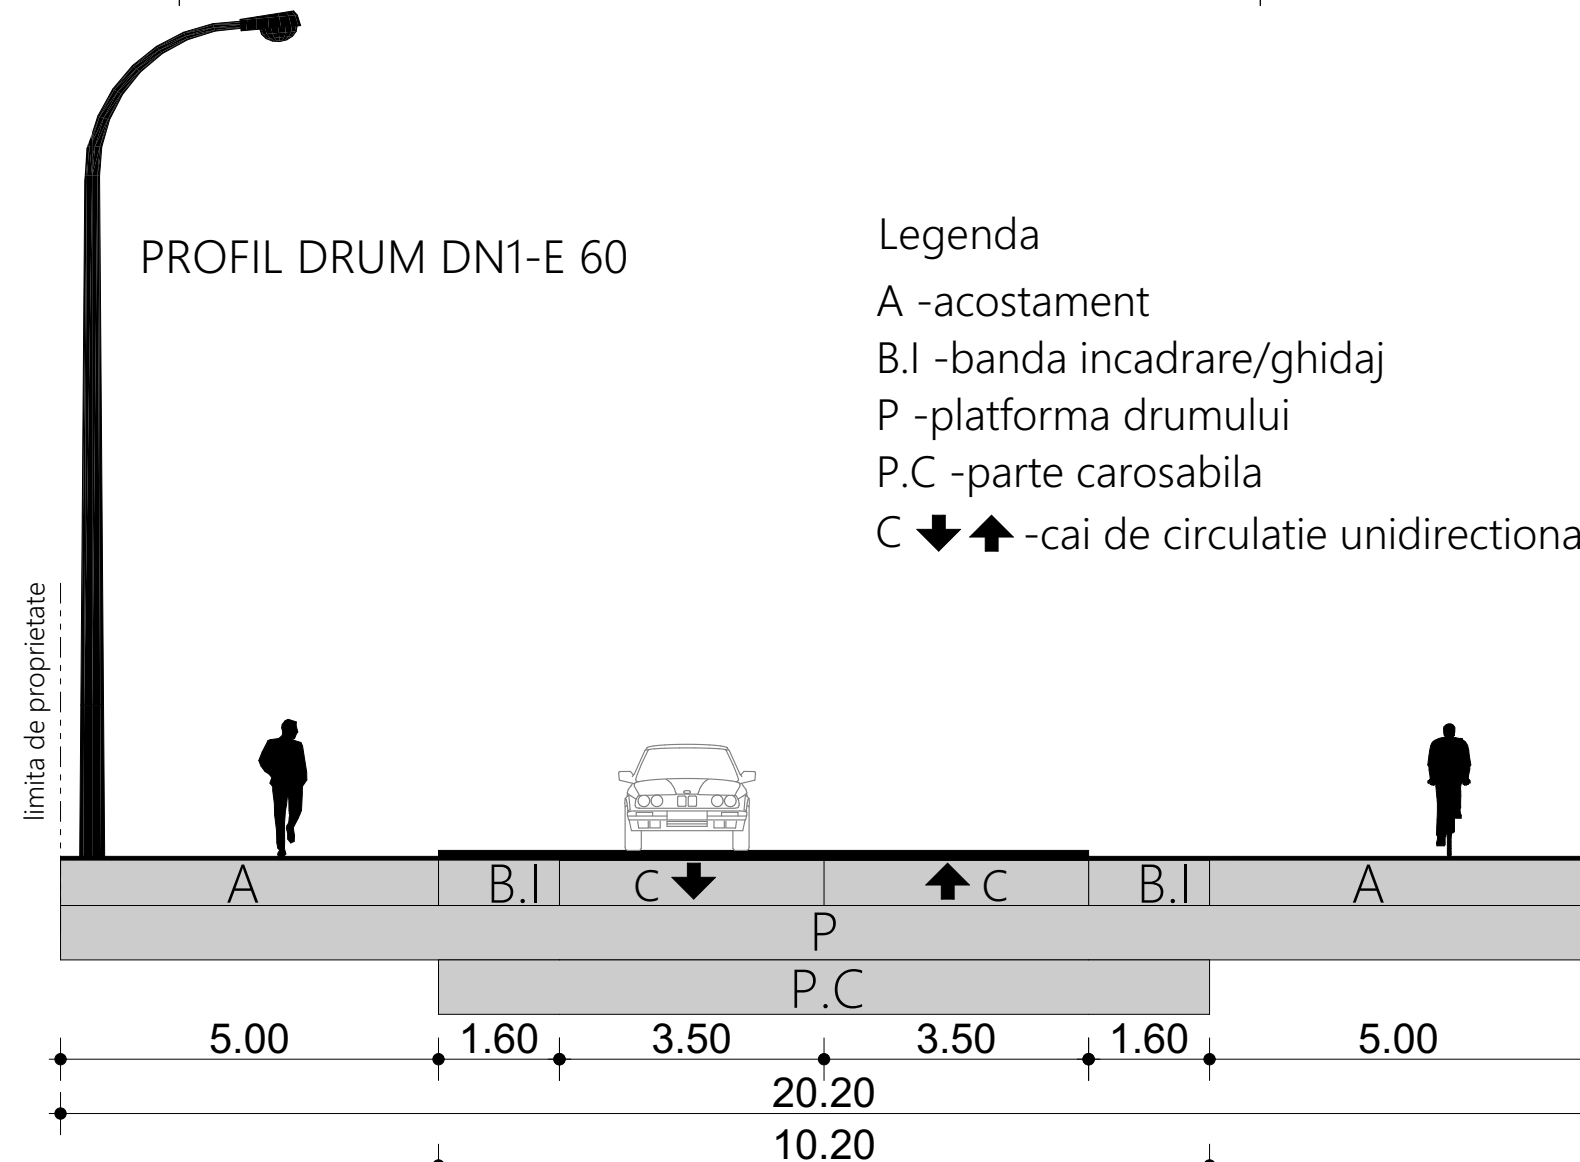

Legenda

- A -acostament
- B.I -banda incadrare/ghidaj
- P -platforma drumului
- P.C -parte carosabila
- C ↓ ↑ -cai de circulatie unidirectionale

COTA ZERO:

DATE GENERALE:

Clasa de importanta:
Categ. de importanta:
Perioada de colt:
Zona seismica:
Gradul de rezistenta la foc:



Birou De Arhitectura,
Proiectare, Urbanism

STR. GHEORGHE DIMA, Nr. 4, BL. 2C AP.18,
CLUJ-NAPOCA, Jud. CLUJ
TEL: 0745-392 930
23663320 J12/1595/2008

S.C. CODPROIECT S.R.L.

Str. Muncitorilor nr.28 ap.12
J12/926/2003, C.U.I. 15344320
tel/fax: 0264-442723,
mobil: 0747-113267
e-mail: office@codproiect.ro
web: www.codproiect.ro

codproiect

DATE TEREN:

Nr.cad: 56979
Suprafata: 2310 mp
Intravilan: DA

ELABORARE PUD SI
CONSTRUIRE CASA DE VACANTA
P+M, REALIZARE ACCES
PIETONAL SI AUTO, AMENAJARI
EXTERIOARE, IMREJMUIRE,
PUT FORAT SI BAZIN
VIDANJABIL, RACORDURI SI
BRANSAMENTE

ADRESA INVESTITIEI:
Str.DN1-E60, Fn. sat GILAU,
Com.GILAU, Jud.CLUJ

BENEFICIAR:

ROSCA COSMIN-DACIAN
ROSCA DIANA-MARCELA

SEF PROIECT: SEMNATURA:

arh. MARINA STEFAN ZOLTAN

DESEMAT:

arh. Roxana Veronica Runcan

PROIECTAT:

arh. Roxana Veronica Runcan

PROIECT STRUCTURA:

ing. Csaba Vardai

PROIECT INSTALATII:

ing. Bogdan Maftai

SECTIUNI
CARACTERISTICE

SCARA: 1:100

PLANSA NR: PUD 6
FORMAT: A3(29.7x59)

FAZA: PUD
DATA: IUN./2019
PROIECT NR: 32/2018

In conformitate cu legea 50/1991 nerepectarea proiectului in
toamna avizat si verificat se pedepseste conform legilor in vigoare.
Acest desen si informatiile cuprinse in el nu pot fi copiate,
reproduce sau utilizate partial sau in intregime decat cu acordul
scris al societatii si nu pot fi folosite in alti scop decat cel pentru
care a fost elaborat.