


PLAN TOPOGRAFIC

Intravilan
Scara 1:200

Adresa imobilului: Gilau, nr. FN, jud. Cluj, UAT Gilau
C.F. nr. 57721 Gilau;
Nr. cad. 57721;

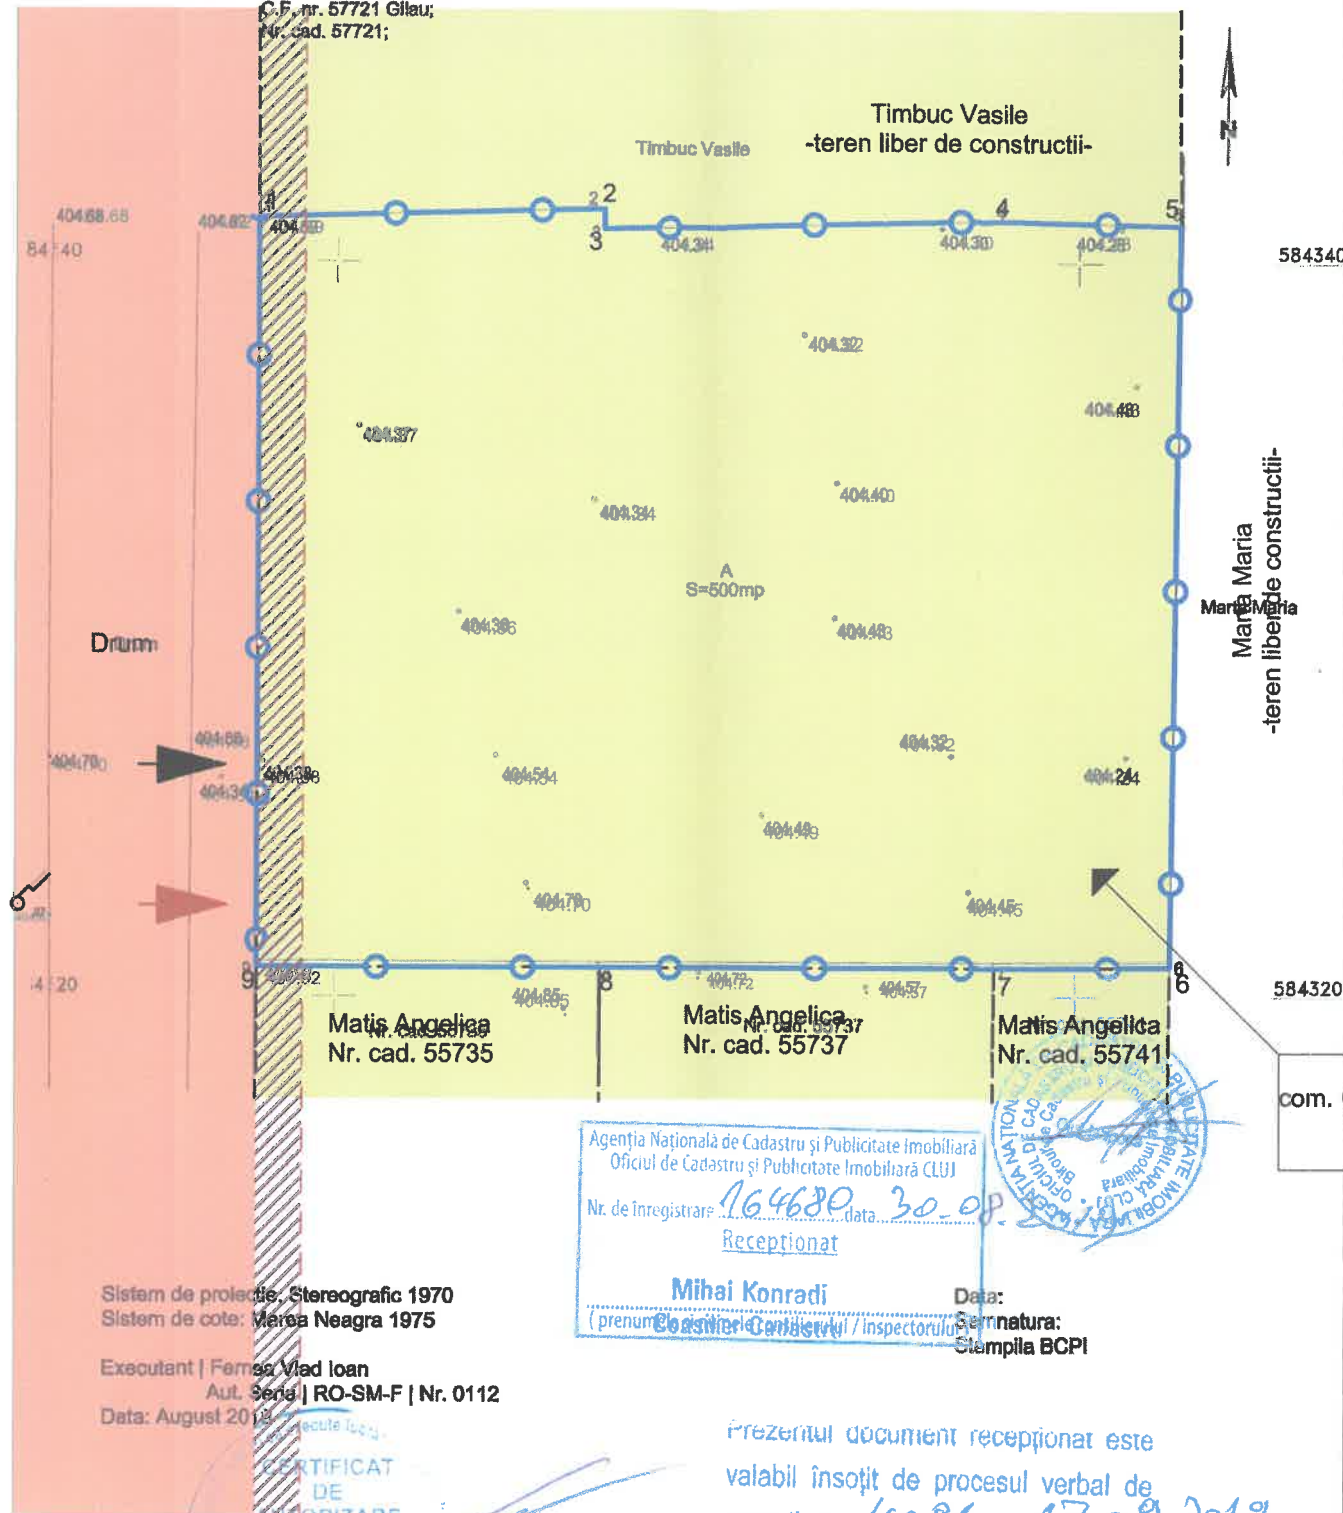

LEGENDA

- LIMITA TEREN STUDIAT
- LIMITA AMPRIZA DRUM
- LIMITA PARCELE STUDIATE
- ACCES AUTO
- ACCES PIETONAL
- DOMENIUL PUBLIC AL UNITATILOR ADMINISTRATIV PUBLICE LOCALE
- PROPRIETATIILE PERSOANELOR FIZICE SI JURIDICA
- TEREN CEDAT REGULARIZARE DRUM

CONSILIUL JUDEȚEAN CLUJ
ANEXĂ
Aviz Nr. 45 din 10.03.2020
VIZAT DE NE SCHIMBARE
ARHITECT ȘEF
110320

IDENTIFICARE VECINI

NUME	ADRESA DE CONTACT	TELEFON
Timbuc Vasile	sat. Somesul Rece, Nr. 223	0746 455 176
Matis Angelica - Nr. cad. 55735	sat. Marisel, Nr. 139	0743 454 267
Matis Angelica - Nr. cad. 55737	sat. Marisel, Nr. 139	0743 454 267
Matis Angelica - Nr. cad. 55741	sat. Marisel, Nr. 139	0743 454 267
Marta Maria		

AMPLASAMENTUL STUDIAT
com. Gilau, loc. Gilau, zona La Rastoci, FN
C.F. nr. 57721, nr. cad. 57721 / Gilau
S. teren = 500.00 mp

Parcela (1A)

Nr. Pct.	Coordonate pct.de contur		Lungimi laturi D(i,i+1)
	X [m]	Y [m]	
1	584341.220	376657.900	9.303
2	584341.440	376667.200	0.538
3	584340.902	376667.198	10.881
4	584341.120	376678.077	4.682
5	584341.025	376682.758	20.065
6	584320.962	376682.504	4.733
7	584320.937	376677.771	10.659
8	584320.947	376667.112	9.264
9	584320.956	376657.848	20.264

S(1A)=499.98mp P=90.389m

Agencia Națională de Cadastru și Publicitate Imobiliară
Oficiul de Cadastru și Publicitate Imobiliară CLUJ
Nr. de înregistrare: 164680 data: 30-09-2019
Recepționat
Mihai Konradi
Data: 30-09-2019
Semnatura: [Signature]
Stempla BCPI

Sistem de proiectie: Stereografic 1970
Sistem de cote: Marea Neagra 1975
Executant: Fernea Vlad Ioan
Aut. Seria: RO-SM-F | Nr. 0112
Data: August 2019

CERTIFICAT DE AUTORIZARE
SERIA RO-SM-F, Nr. 0112
FERNEA VLAD IOAN
CATEGORIA B

Prezentul document recepționat este
valabil însoțit de procesul verbal de
recepție nr. 4081/data 17.09.2019

Amplasamentul studiat este situat in com. Gilau, loc. Gilau, zona La Rastoci, FN, C.F. nr. 57721, nr. cad. 57721 / Gilau,
Destinația terenului, stabilita prin planurile de urbanism si de amenajare a teritoriului aprobate: zona de locuinte si functiuni complementare - subzona de locuinte viitoare

VERIFICATOR	CERINTA:	REFERAT NR.	
PROIECTANT GENERAL: CAM PROIECT S.R.L. CLUJ-NAPOCA, str. Tatra nr. 10, ap. 16, sc. 2, et. 2 J12/2555/2014, CUI 33530674, tel: 0740 08 06 08 PROIECTANT DE SPECIALITATE: ETRIER DESIGN S.R.L. PALEU 189, BIHOR, tel: 0729 82 99 38, e-mail: etrierdesign@gmail.com	PROIECTUL URBANISTILOR DIN ZONA DE LOCALITATE SI COMUNA	Beneficiar: Matis Marin Matis Anamaria - Valeria	PROIECT NR. 52 / 2020
SEF PROIECT: ing. Marioara Costisor PROIECTAT: arh. Veres Eugen DESENAT: ing. Oegar Ionut	Scara: 1:200 DATA: 2020	Denumire proiect: ELABORARE PUD SI CONSTRUIRE LOCUINTA D+P+E, IMPREJMUIRE TEREN, AMENAJARI EXTERIOARE, RACORDURI SI BRANSAMENTE LA UTILITATI	FAZA: P.U.D.
CAM PROIECT S.R.L. ACEST DOCUMENT INTRA SUB INCIDENTA LEGII NR. 8/1998 PRIVIND DREPTURILE DE AUTOR. UTILIZAREA SA TREBUIE SA FIE CONFORM CELEI PENTRU CARE A FOST ELABORAT, FIIND INTERZISA REPRODUCEREA SI DIFUZAREA FARA AUTORIZAREA EXPRESA.		Denumire plansa: PLAN REGIMUL JURIDIC AL TERENURILOR	PLANSA NR. A.06

Societate Comerciala
55158/2018
ETRIER DESIGN
S.R.L.
CUI 38743711
Oradea - Bihor - Romania

CATEGORIA DE IMPORTANTA "C" - NORMALA
CLASA DE IMPORTANTA III
GRAD DE REZISTENTA LA FOC II
RISC MIC DE INCENDIU