

Județul: Cluj
 Unitatea administrativ-teritorială: Gilău
 Adresa imobilului:
 loc. Someșu Rece, nr. 11E, com. Gilău, jud. Cluj
 Nr. CF 51465, nr. cad. 51465
 Suprafața măsurată = 2078mp

Plan de situație
 scara 1:500

Proprietari: Petrișor Ioan

Domiciliu: loc. Someșu Rece nr.11,
 com. Gilău, jud. Cluj



**Birou De Arhitectura,
 Proiectare, Urbanism**
 STR. GHEORGHE DIMA, Nr. 4, BL. 2C AP.
 18, CLUJ-NAPOCA, Jud. CLUJ
 TEL: 0745-392 930
 2366320 J12/1595/2008

S.C. CODPROIECT S.R.L.



Str. Muncitorilor nr.28 ap.12
 J12/926/2003, C.U.I. 15344320
 e-mail: office@codproiect.ro
 web: www.codproiect.ro

COTA ZERO:
DATE GENERALE:
 Clasa de importanta: III
 Categ. de importanta: normala C
 Perioada de colt: Tc=0.7 sec
 Zona seismica: ag=0.10g
 Gradul de rezistenta la foc: II

DATE TEREN:
 Nr. cad: 51465
 Suprafata: 2078.00 mp
 Adresa investitiei: Zona MIRISTIU,
 nr. 11 E, Com. GILAU, Sat SOMESUL
 RECE, Jud. CLUJ

BENEFICIAR:
 PETRISOR IOAN

DENUMIRE PROIECT:
 ELABORARE PLAN DE DETALIU SI
 CONSTRUIRE CASA DE LOCUIT, ACCES,
 IMPREJMUIRE, BAZIN VIDANJABIL

SEF PROIECT:	SEMNTATURA:
arh. MARINA Stefan Zoltan	
PROIECTAT:	SEMNTATURA:
arh.stag. Roxana V. Runcan	
DESENAT:	SEMNTATURA:
arh.stag. Roxana V. Runcan	

PROIECT STRUCTURA:

PROIECT INSTALATII:

DENUMIRE PLANSA:


SITUATIA EXISTENTA

proiect nr: 13/2019	plansa nr.: PUD 1
faza: P.U.D	scara: 1:500
	format: A3

data: FEBRUARIE / 2020
 In conformitate cu legea 50/1991 nerespectarea proiectului in
 tocmă avizat si verificat se pedepseste conform legilor in vigoare.
 Acest desen si informatiile cuprinse in el nu pot fi copiate,
 reproduse sau utilizate partial sau in intregime decat cu acordul
 scris al societatii si nu pot fi folosite in alt scop decat cel pentru
 care a fost elaborat.

Suprafete:	EXISTENT mp	%
S _{teren}	2078.00	100
S _{construita}	0.00	0
S _{circulatii auto}	0.00	0
S _{circulatii pietonale}	0.00	0
S _{spatii verzi}	0.00	0
TOTAL	2078.00	100

	EXISTENT
S _{teren}	2078.00
S _{construita}	0.00
S _{desfasurata}	0.00
POT=	0.00
CUT=	0.00
Reg. de inaltime	-
Nr. locuinte	0
Nr. locuri parcare	0
din care in garaj	0

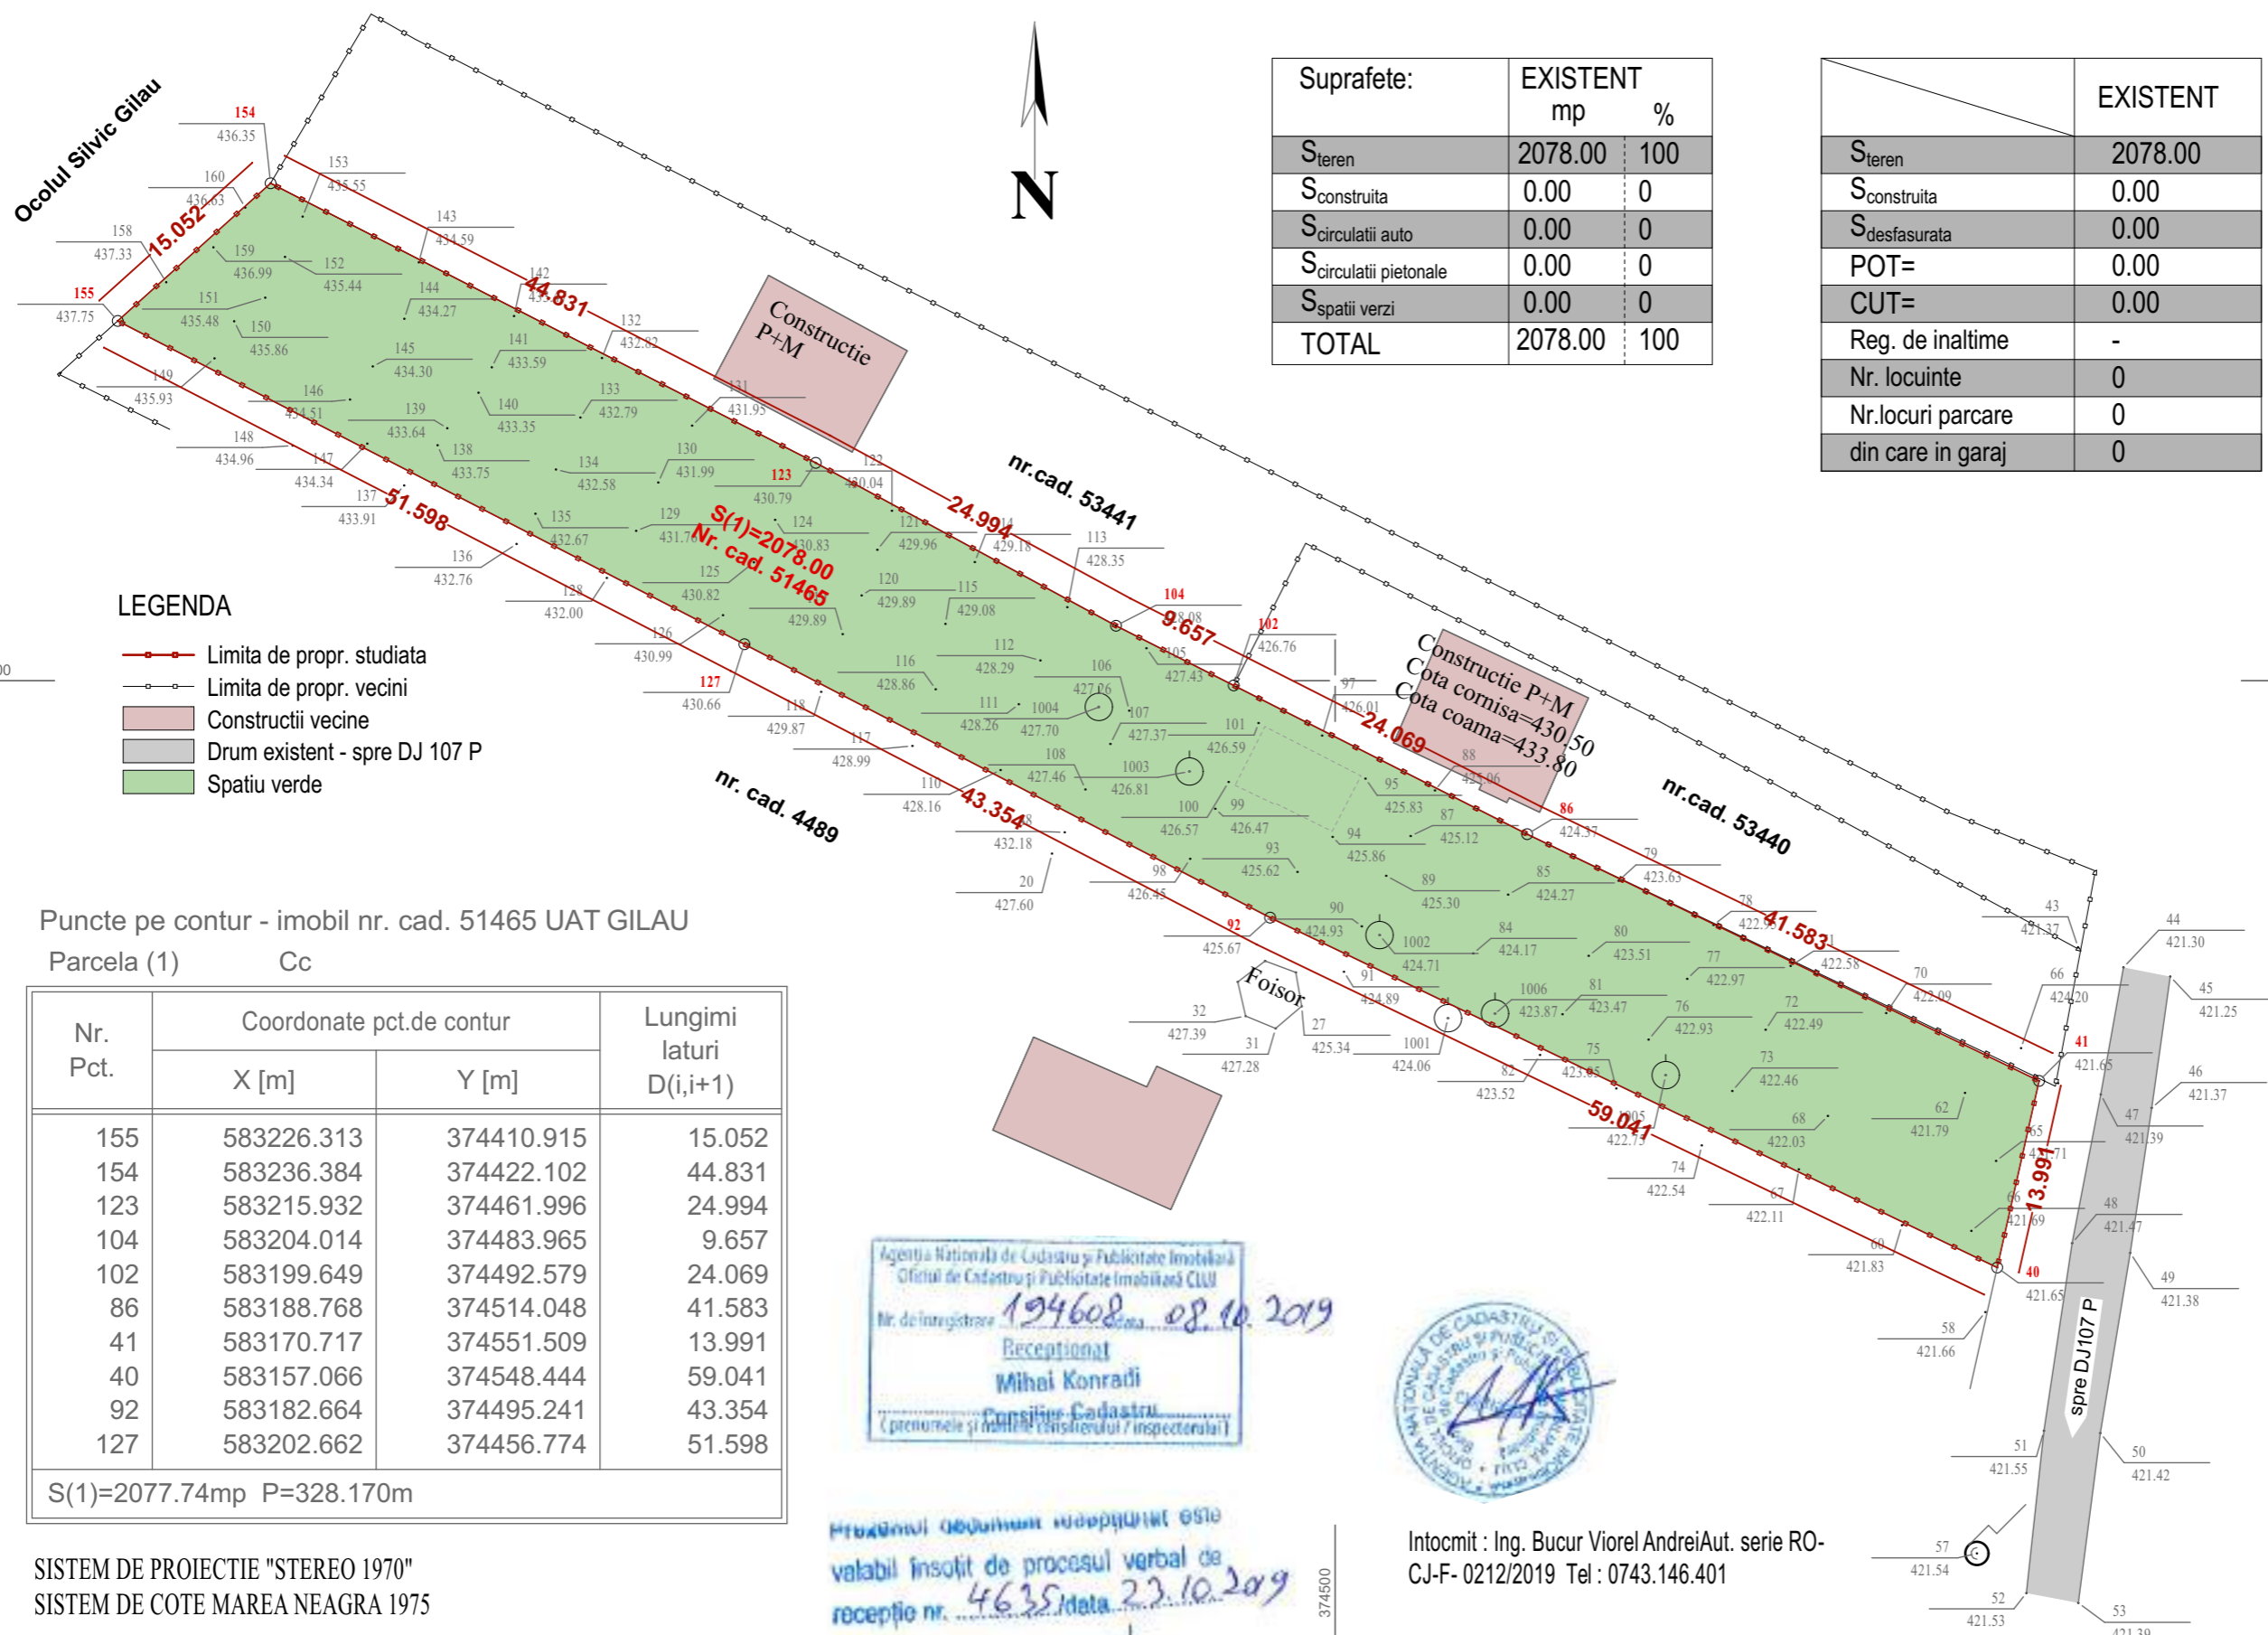

LEGENDA

- Limita de propr. studiata
- Limita de propr. vecini
- Constructii vecine
- Drum existent - spre DJ 107 P
- Spatiu verde

Puncte pe contur - imobil nr. cad. 51465 UAT GILAU
 Parcela (1) Cc

Nr. Pct.	Coordonate pct.de contur		Lungimi laturi D(i,i+1)
	X [m]	Y [m]	
155	583226.313	374410.915	15.052
154	583236.384	374422.102	44.831
123	583215.932	374461.996	24.994
104	583204.014	374483.965	9.657
102	583199.649	374492.579	24.069
86	583188.768	374514.048	41.583
41	583170.717	374551.509	13.991
40	583157.066	374548.444	59.041
92	583182.664	374495.241	43.354
127	583202.662	374456.774	51.598

S(1)=2077.74mp P=328.170m

Agentia Nationala de Cadastru si Publicitate Imobiliară
 Oficiul de Cadastru si Publicitate Imobiliară CLUJ
 Nr. de inregistrare: 124608, data: 08.10.2019
 Receptionat
 Mihai Konradi
 Consilier Cadastral
 (prenumele și numele consilierului / inspectorului)



Procedura de ordinul recepționat este
 valabil însoțit de procesul verbal de
 recepție nr. 4635, data: 22.10.2019

Intocmit : Ing. Bucur Viorel Andrei Aut. serie RO-
 CJ-F- 0212/2019 Tel : 0743.146.401

SISTEM DE PROIECTIE "STEREO 1970"
 SISTEM DE COTE MAREA NEAGRA 1975