

COTA ZERO:
DATE GENERALE:
Clasa de importanta: III
Categ. de importanta: normala C
Perioada de colt: Tc=0.7 sec
Zona seismică: ag=0.10g
Gradul de rezistenta la foc: II

DATE TEREN:
Nr. cad: 51465
Suprafata: 2078.00 mp
Adresa investitiei: Zona MIRISTIU,
nr. 11 E, Com. GILAU, Sat SOMESUL
RECE, Jud. CLUJ

BENEFICIAR:
PETRISOR IOAN

DENUMIRE PROIECT:
ELABORARE PLAN DE DETALIU SI
CONSTRUIRE CASA DE LOCUIT, ACCES,
IMPREJMUIRE, BAZIN VIDANJABIL

SEF PROIECT:	SEMNETURA:
arh. MARINA Stefan Zoltan	
PROIECTAT:	SEMNETURA:
arh. stag. Roxana V. Runcan	
DESENAT:	SEMNETURA:
arh. stag. Roxana V. Runcan	

PROIECT STRUCTURA:

PROIECT INSTALATII:


DENUMIRE PLANSA:

**SECTIUNI
CARACTERISTICE**


proiect nr: 13/2019	plansa nr.: PUD.6
faza: P.U.D	scara: format: A3
data: FEBRUARIE / 2020	

In conformitate cu legea 50/1991 nerespectarea proiectului in
toamna avizat si verificat se pedepseste conform legilor in vigoare.
Acest desen si informatiile cuprinse in el nu pot fi copiate,
reproduse sau utilizate partial sau in intregime decat cu acordul
scris al societatii si nu pot fi folosite in alt scop decat cel pentru
care a fost elaborat.


SECTIUNE S1-1
sc. 1:300

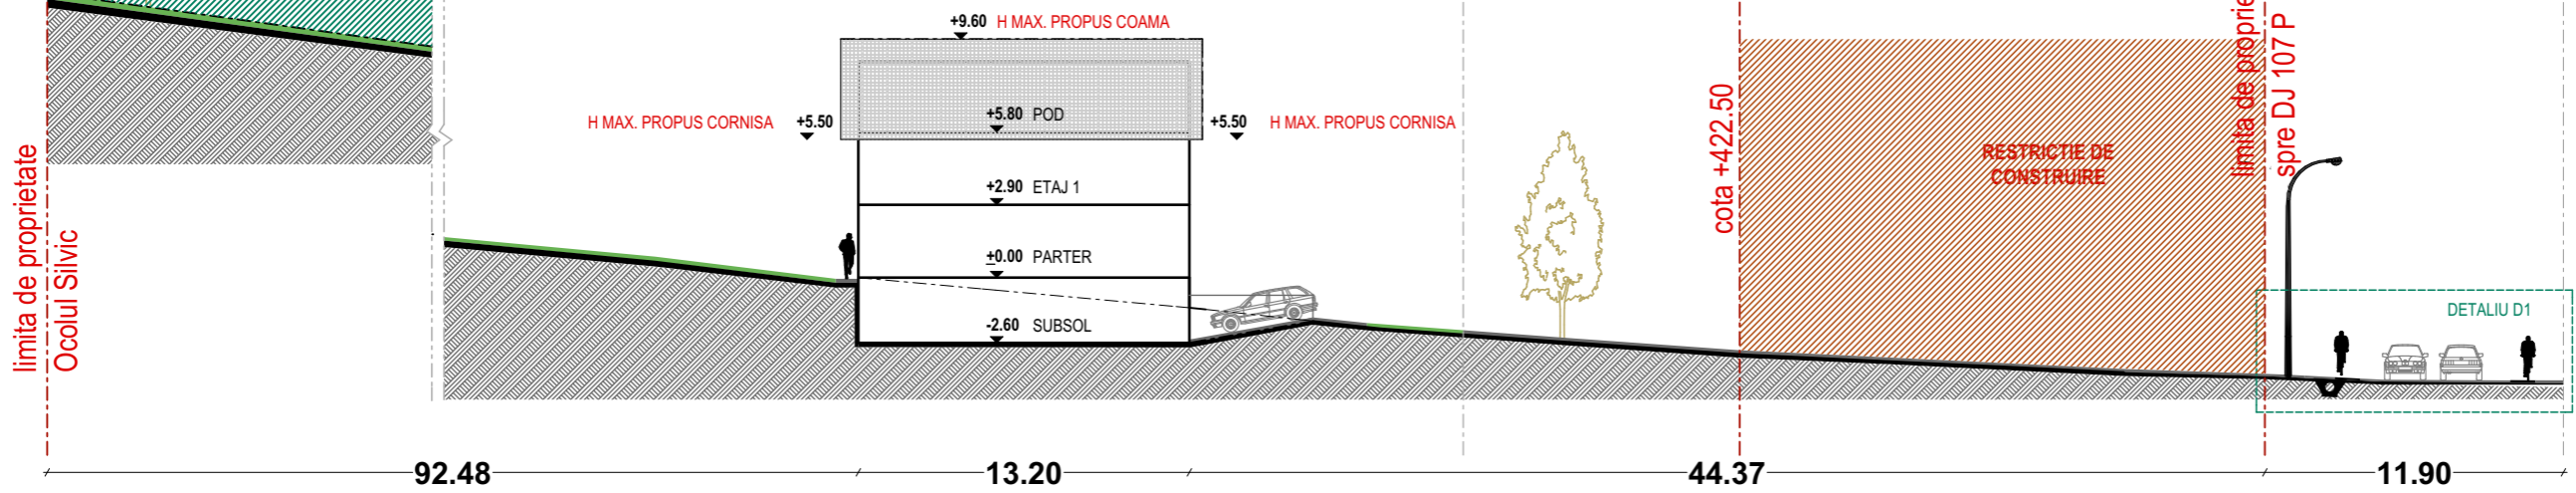

SECTIUNE S2-2
sc. 1:200

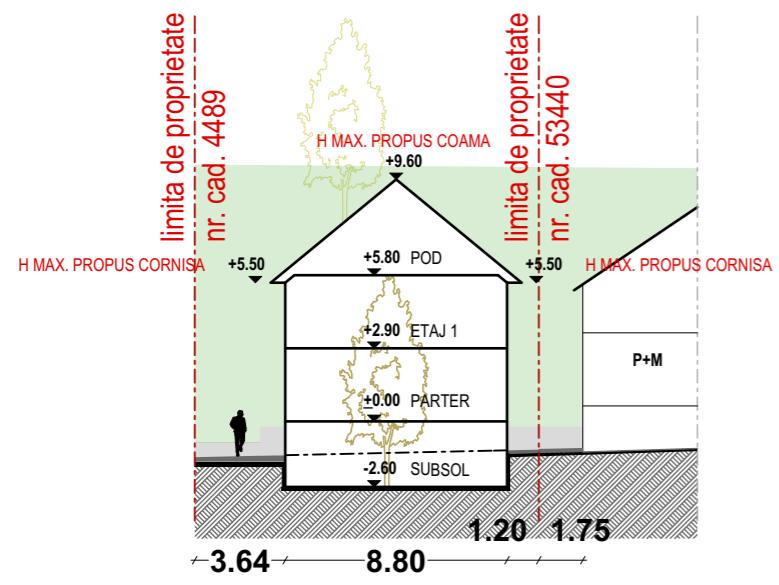

**PROFIL DRUM EXISTENT PROPUS SPRE
MODERNIZARE -SPRE DJ 107 P**
sc. 1:100

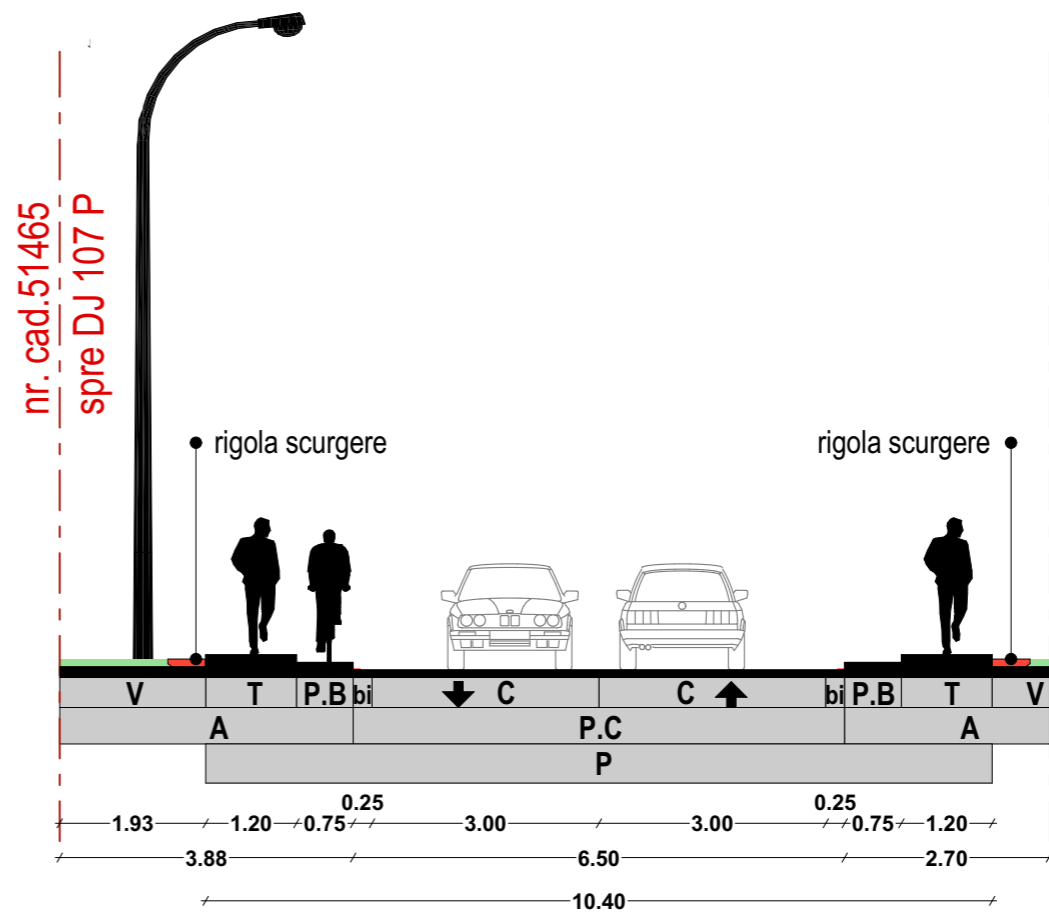

DETALIU D1
sc. 1:100

