

Județul: Cluj

Unitatea administrativ-teritorială: Gilău

Adresa imobilului:

loc. Someșu Rece, nr. 11E, com. Gilău, jud. Cluj

Nr. CF 51465, nr. cad. 51465

Suprafața măsurată = 2078mp

Plan de situație scara 1:500

Proprietari: Petrișor Ioan

Domiciliu: loc. Someșu Rece nr.11,
com. Gilău, jud. Cluj



**Birou De Arhitectura,
Proiectare, Urbanism**

STR. GHEORGHE DIMA, Nr. 4, BL. 2C AP.
18, CLUJ-NAPOCA, Jud. CLUJ
TEL: 0745-392 930
23663320 J12/1595/2008

S.C. CODPROIECT S.R.L.




Str. Muncitorilor nr.28 ap.12
J12/926/2003, C.U.I. 15344320
e-mail: office@codproiect.ro
web: www.codproiect.ro



Agentia Nationala de Cadastru si Publicitate Imobiliară
Oficiul de Cadastru și Publicitate Imobiliară CLUJ
Nr. de înregistrare: 124608, data: 08.10.2019
Recepționat
Mihai Konrad
Consilier Cadastral
(prenumele și numele constructorului / inspectorului)

Prin prezenta documentului recepționat este
valabil însoțit de procesul verbal de
recepție nr. 4635 data 23.10.2019

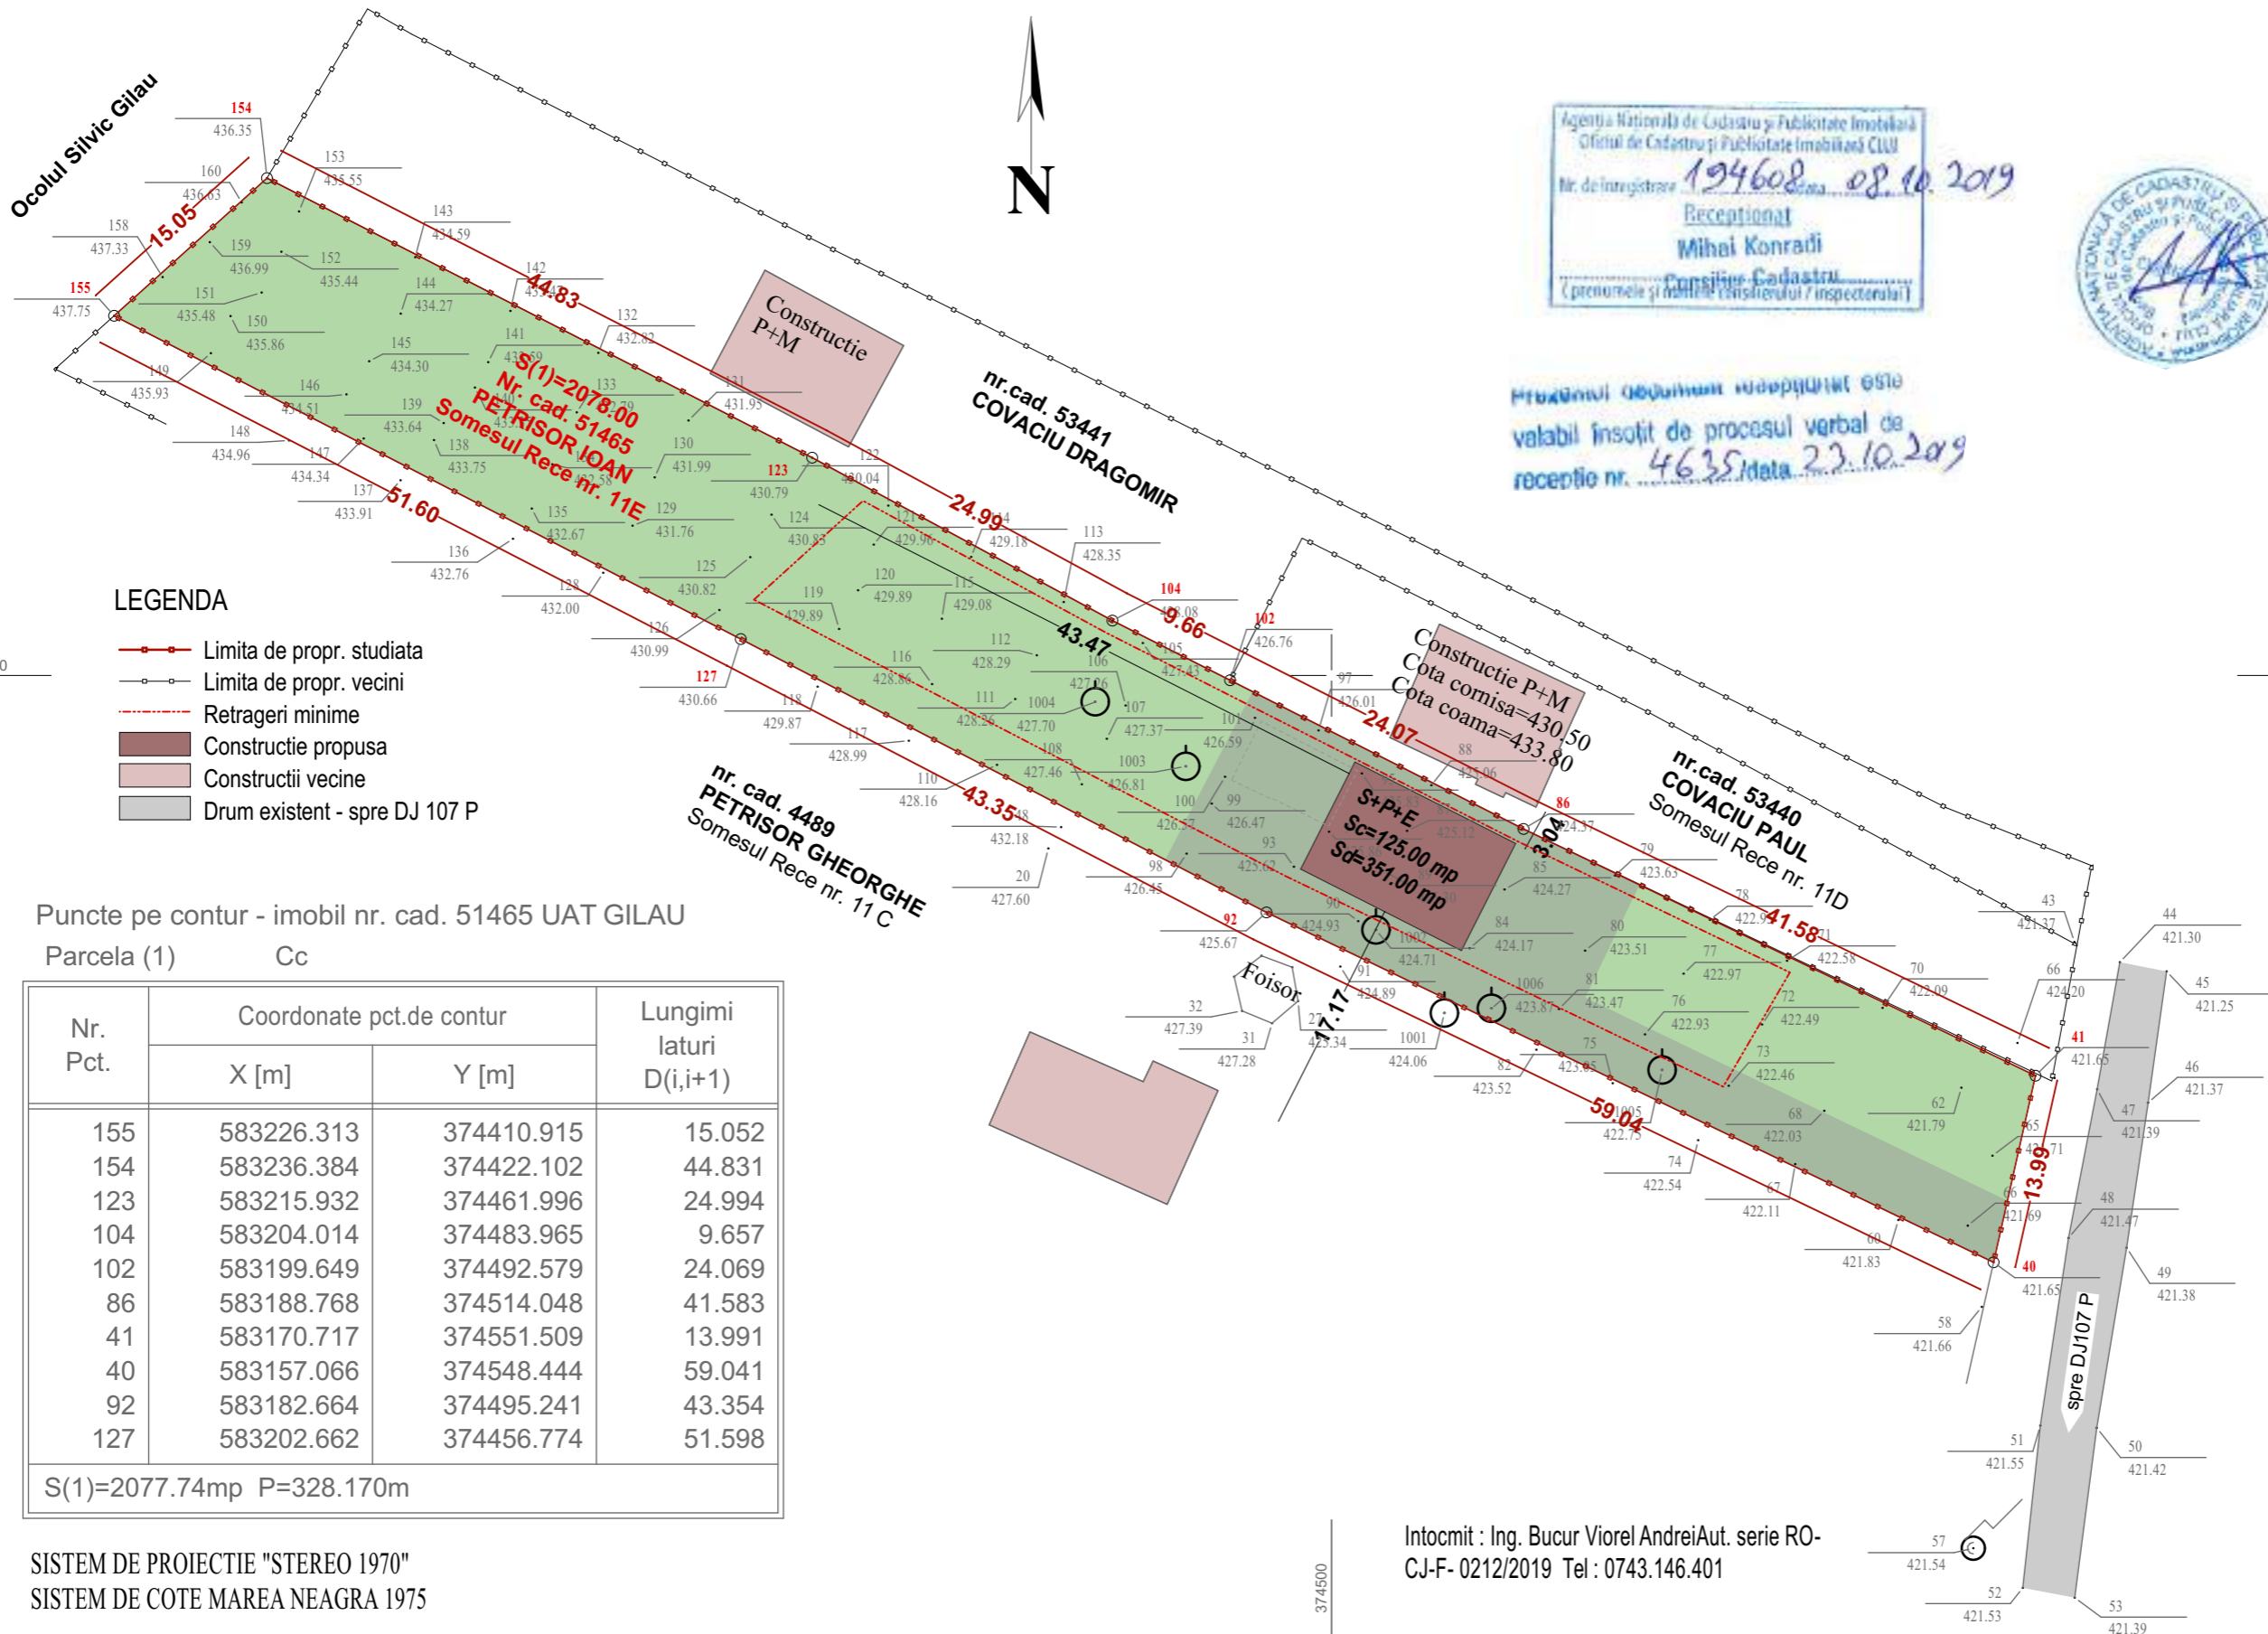

LEGENDA

- Limita de propr. studiată
- Limita de propr. vecini
- - - Retrageri minime
- Construcție propusă
- Construcții vecine
- Drum existent - spre DJ 107 P

Puncte pe contur - imobil nr. cad. 51465 UAT GILAU

Nr. Pct.	Coordonate pct.de contur		Lungimi laturi D(i,i+1)
	X [m]	Y [m]	
155	583226.313	374410.915	15.052
154	583236.384	374422.102	44.831
123	583215.932	374461.996	24.994
104	583204.014	374483.965	9.657
102	583199.649	374492.579	24.069
86	583188.768	374514.048	41.583
41	583170.717	374551.509	13.991
40	583157.066	374548.444	59.041
92	583182.664	374495.241	43.354
127	583202.662	374456.774	51.598

S(1)=2077.74mp P=328.170m

SISTEM DE PROIECTIE "STEREO 1970"
SISTEM DE COTE MAREA NEAGRA 1975

Intocmit : Ing. Bucur Viorel Andrei Aut. serie RO-
CJ-F- 0212/2019 Tel : 0743.146.401

COTA ZERO:	
DATE GENERALE:	
Clasa de importanta: III Categ. de importanta: normala C Perioada de colt: Tc=0.7 sec Zona seismică: ag=0.10g Gradul de rezistenta la foc: II	
DATE TEREN:	
Nr. cad: 51465 Suprafata: 2078.00 mp Adresa investitiei: Zona MIRISTIU, nr. 11 E, Com. GILAU, Sat SOMESUL RECE, Jud. CLUJ	
BENEFICIAR:	
PETRISOR IOAN	
DENUMIRE PROIECT:	
ELABORARE PLAN DE DETALIU SI CONSTRUIRE CASA DE LOCUIT, ACCES, IMPREJMUIRE, BAZIN VIDANJABIL	
SEF PROIECT:	SEMNTURA:
arh. MARINA Stefan Zoltan	
PROIECTAT:	SEMNTURA:
arh. stag. Roxana V. Runcan	
DESENAT:	SEMNTURA:
arh. stag. Roxana V. Runcan	
PROIECT STRUCTURA:	
PROIECT INSTALATII:	
DENUMIRE PLANSA:	
PLANSA PENTRU INFORMAREA POPULATIEI	
proiect nr: 13/2019	planșa nr.: PUD.7 scara: 1:500
faza: P.U.D	format: A3
data: FEBRUARIE / 2020	
<small>In conformitate cu legea 50/1991 nerespectarea proiectului in toamna avizat si verificat se pedepseste conform legilor in vigoare. Acest desen si informatiile cuprinse in el nu pot fi copiate, reproduse sau utilizate partial sau in intregime decat cu acordul scris al societatii si nu pot fi folosite in alt scop decat cel pentru care a fost elaborat.</small>	