


LACUL TARNITA

PLAN TOPOGRAFIC PENTRU PUD
SCARA 1:500
ADRESA : SAT SOMESU CALD F.N., LAC TARNITA-PLAJA 1,
COM. GILAU, JUD. CLUJ
C.F. NR. 55863 / NR. CAD. 55863
U.A.T. CLUJ-NAPOCA
INTRAVILAN

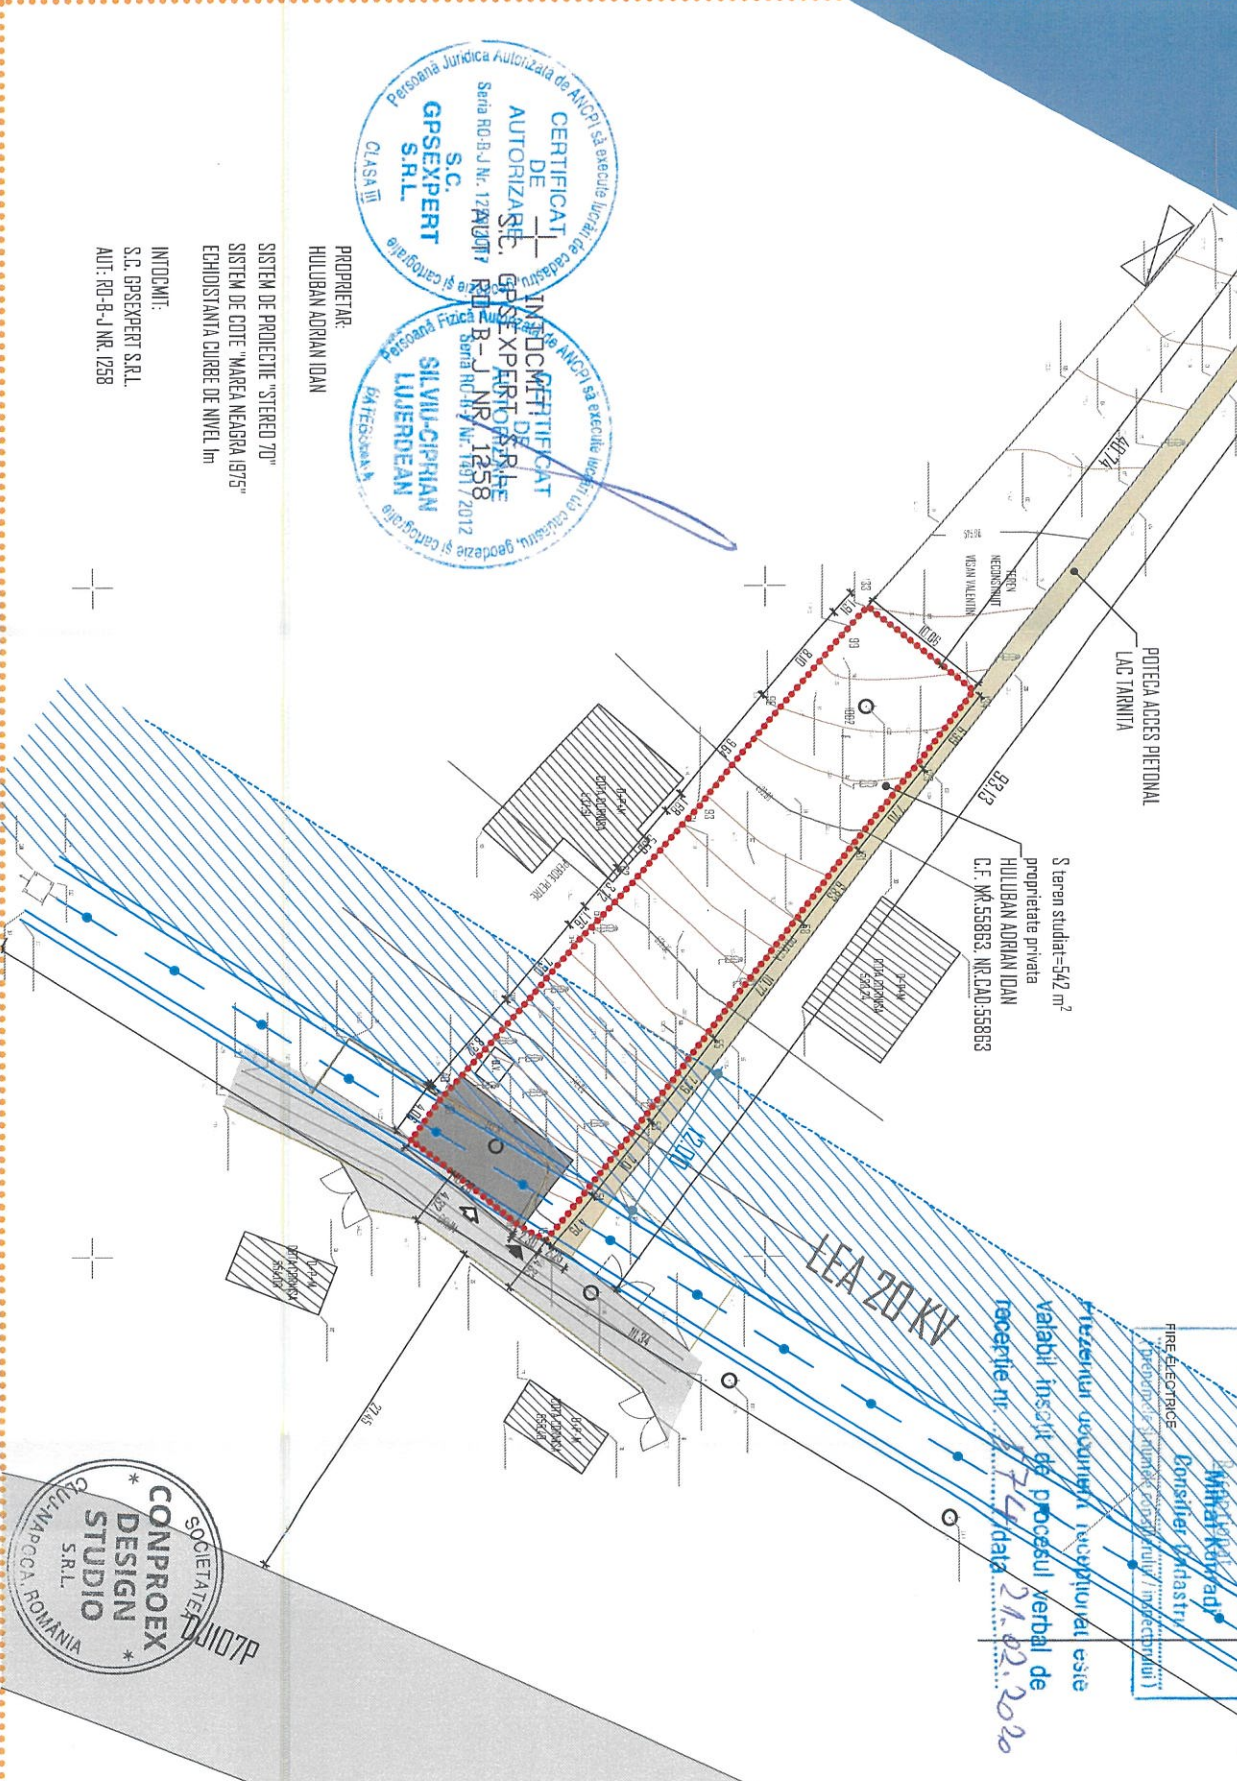

CERTIFICAT DE AUTORIZARE
S.C. GPEXPERT S.R.L.
Seriă RO-B-U Nr. 17240/17
R-2-B-J NR. 1258
Seriă RO-B-U Nr. 12817/2012

CERTIFICAT DE ÎNDEOSEBIT
S.C. SILVIU-CIPRIAN LUSRDEAN
Seriă RO-B-U Nr. 12817/2012


PROPIETAR:
HULUBAN ADRIAN IOAN

SISTEM DE PROIECTE "STEREO 70"
SISTEM DE COTE "MAREĂ NEGRA 975"
ECHOISTANTA CURBE DE NIVEL 1m

INTOCMIT:
S.C. GPEXPERT S.R.L.
AUT: RO-B-U NR. 1258

AGENCIA NAȚIONALĂ DE CADASTRU SI PUBLICITATE CADASTRALĂ
Nr. de înregistrare: 55816/00
Nr. de înregistrare: 55816/00
Mihail Kuvrad
Borisley Vastasi
FIRMĂ ELECTRONICĂ
Procedura de înregistrare / inspectare

CONPROX DESIGN STUDIO S.R.L.
SOCIETATE ÎN ÎNCALZIRE
ROMANIA

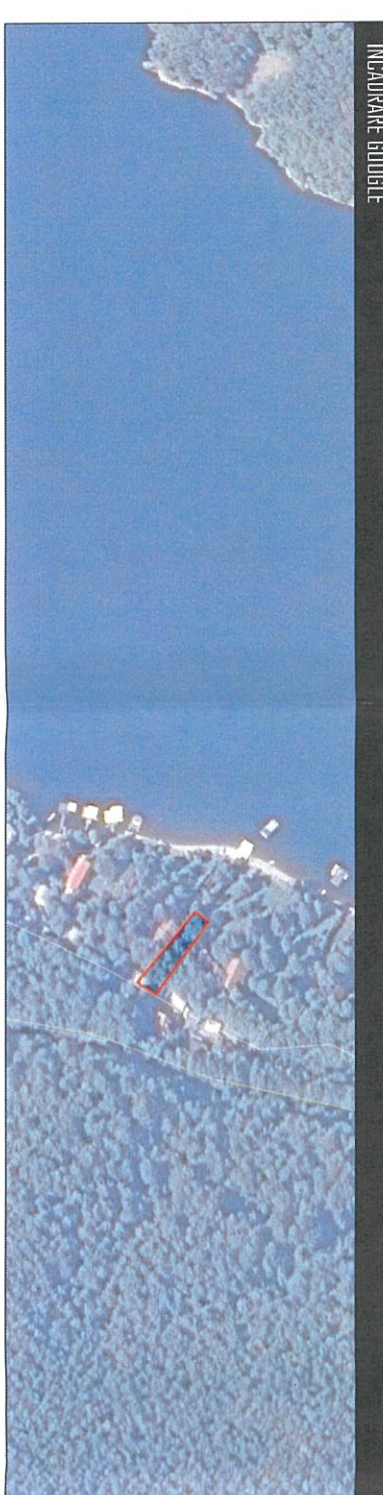


INCADRARE GOOGLE

Verificator:	Numele	Semnatura	Denumire
Proiectant:	S.C. CONPROX DESIGN STUDIO S.R.L.		
Calitatea	Numele	Semnatura	Denumire
Ser Proiect	Arh. Verga Loredana		
Proiectat	Arh. Verga Loredana		
Desenat:	Arh. Verga Loredana		

Parcela (TOTAL) F

Nr.	Coordonate pct.de contur	Lungimi laterali D(i+1)	
Pct.	X [m]	Y [m]	
41	581573.632	388844.309	4.058
38	581575.978	388837.998	0.272
40	581576.154	388837.963	8.318
72	581581.684	388831.649	7.301
64	581566.381	388826.050	1.766
63	581587.635	388824.817	3.723
62	581580.158	388822.079	5.565
61	581593.802	388817.846	1.885
93	581594.992	388816.624	9.637
96	581601.027	388809.135	8.096
99	581606.345	388803.030	1.911
133	581607.611	388801.599	10.062
134	581615.487	388807.861	6.987
129	581611.276	388813.437	7.702
131	581606.436	388819.428	6.829
58	581602.276	388824.844	10.766
55	581565.662	388833.364	7.786
53	581590.999	388833.577	7.018
51	581586.713	388845.128	4.787
15	581583.646	388848.804	2.299
16	581581.642	388847.678	10.233

S(TOTAL)=596.00mp P=76.769m

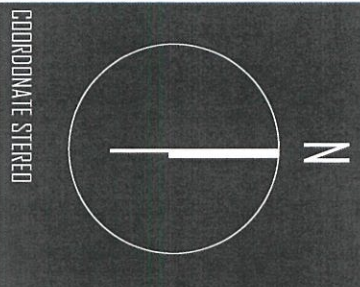

INDICI TEHNICO URBANISTICI

S teren studiat=542 m²
proprietate privata HULUBAN ADRIAN IOAN
C.F. NR.55863, NR.CAD.55863

P.O.T. existent=0.00%
C.U.T. existent=0.00%

CONSILIUL JUDEȚEAN CLUJ
ANEXA
Aviz Nr. 259 din 21.02.2020
VIZAT ȘI ȘTAMPAT DE
ARHITECT ȘEF

BILANT TERITORIAL

Teren	mp	%
Teren	542.00	100%
Construcții	-	-
Circulații alei pietonale	-	-
Circulații auto	-	-
Spații verzi	-	-
Teren neamenajat	542.00	100%

Proprietate privata
EXISTENT

CSIS
CONPROX DESIGN STUDIO

Beneficiar: Huluban Adrian Ioan
Jud.Cluj, mun.Cluj Napoca, str. Iasnad, nr.20, ap.3

Denumire lucrare: ELABORARE PUD SI O.A.C.I. IMOBIL. LOCUINTA UNIFAMILIALA. ÎMPREJURIRE BRĂNSĂMĂNTE LA TULIȚAȚI. BAZIN ETANS VIDANABUL BAZIN COLECTARE APA loc.Somesu Cald, jud.Cluj, Lac. Iarnita-Plaja I, Com.

Planșă: A DI