


PLAN DE INCADRARE IN P.U.G. AL COMUNEI GILAU SC. 1:5.000

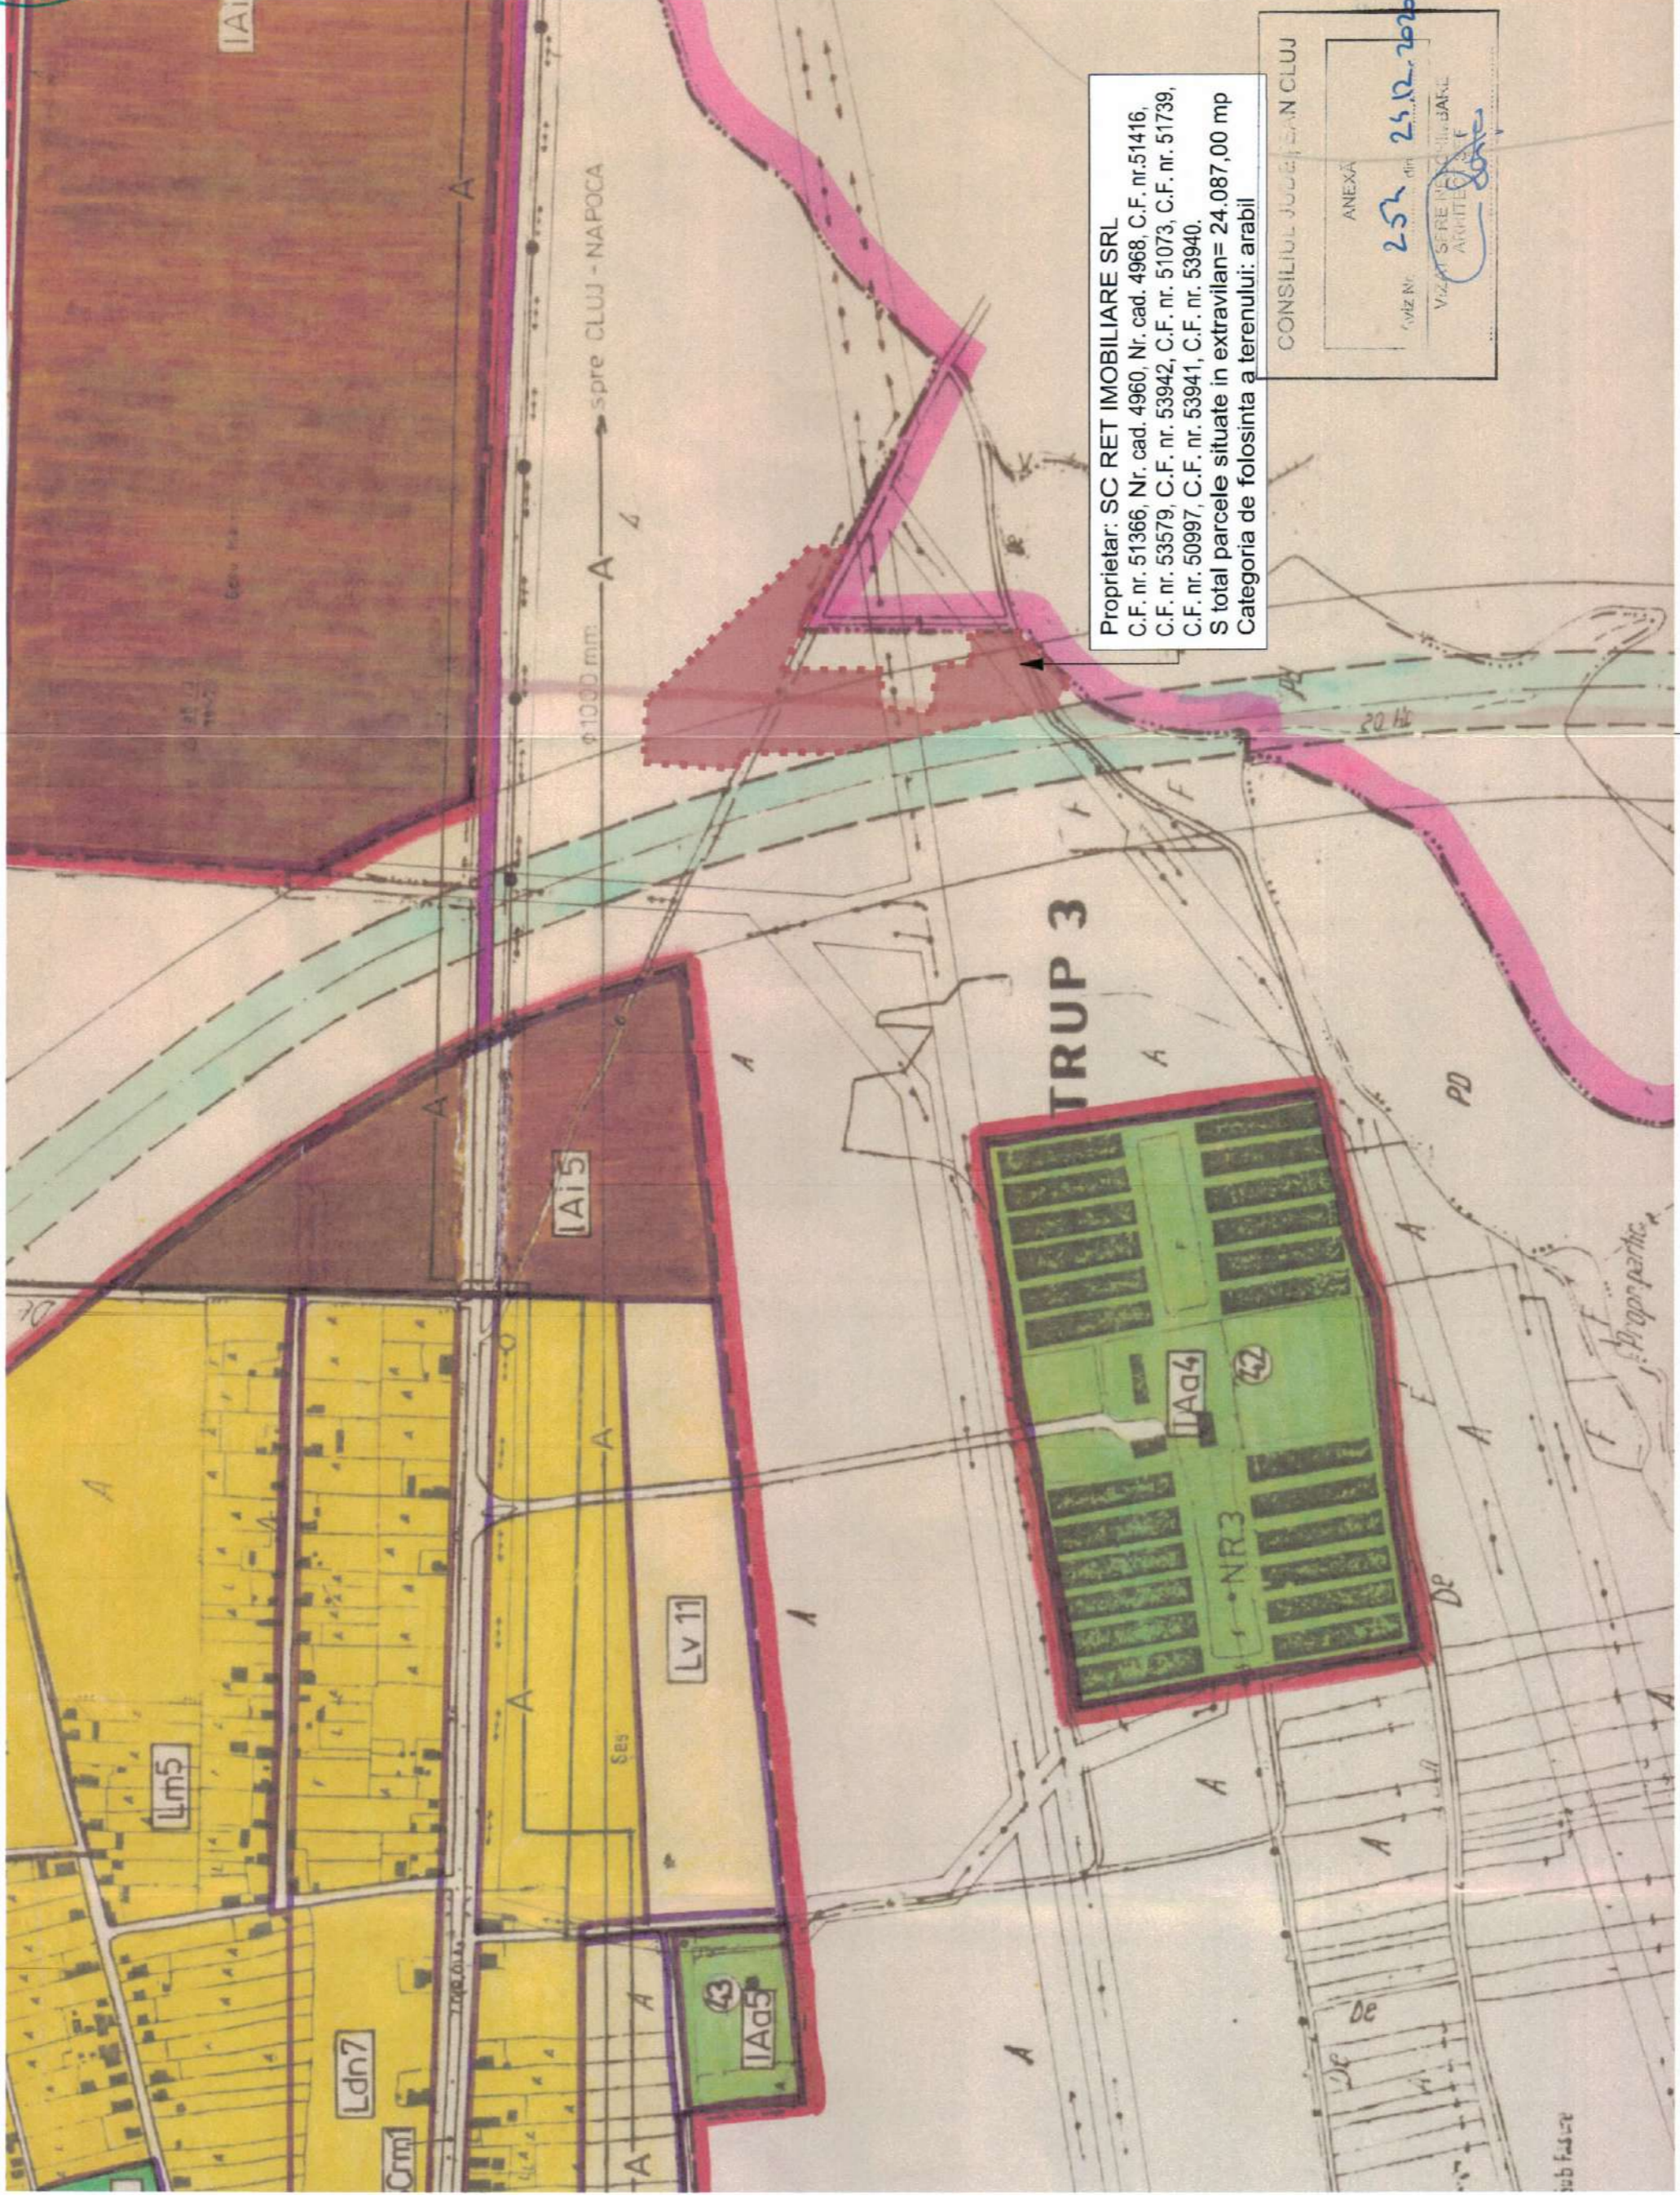

KUR
CONSILIERI DE PROIECTARE
CONSILIERI DE PROIECTARE
CONSILIERI DE PROIECTARE

STRUC TIONICA
CORINA IONESCU
S.R.L.

MOLDOVAN
ING. CORINA IONESCU
79228
Pulsu-Rozara
GOSAV

PROIECTANT GENERAL

SC STRUC TIONICA SRL
Str. C. I. Traian Moșoiu, nr. 17
Ob. Napoca, Jud. Cluj
C.F. nr. 53597, C.F. nr. 53941, C.F. nr. 53942, C.F. nr. 53943
Tel. 0741.04.87.85
oficiu@struccionica.com

PROIECTANT DE SPECIALITATE

LIMITE PUNCT
Str. Napoca, nr. 17, Napoca, Jud. Cluj
E-mail: srti.corina.ionescu@gmail.com
Tel. 0741.04.87.85

COORDONATOR URBANISM	ING. ION. CORINA MOLDOVAN
SEF PROIECT	ING. ION. CORINA MOLDOVAN
PROIECTANT DE SPECIALITATE	ING. ION. CORINA MOLDOVAN
DESEINAT	ING. ION. CORINA MOLDOVAN

SCHEMĂ PROIECT	FAZA	REVIZIA
1802/24	PAZ.	
ELABORARE P.U.Z. INTRODUCERE TERENURILOR IN TRAFIC AL CU FUNCȚIONEA ZONA UNITATI INDUSTRIALE NEPOLUANTE		
ADRESA INVESTITIEI		
Str. Napoca, nr. 17, Napoca, Jud. Cluj		
C.F. nr. 53597, C.F. nr. 53941, C.F. nr. 53942, C.F. nr. 53943		
C.F. nr. 53597, C.F. nr. 53941, C.F. nr. 53942, C.F. nr. 53943		
SCHEMĂ P. UNȘI	SCARA	DATA
1:5000	1:1000	02.10.2020

PLAN DE INCADRARE IN TERITORIU	
PROIECTANT	
S.C. RET IMOBILIARE S.R.L.	
ADRESA PROPRIETAR	
Str. Napoca, nr. 17, Napoca, Jud. Cluj	

SCHEMĂ DE PROIECTARE
Acest document este proprietate intelectuală a S.C. STRUC TIONICA SRL și nu poate fi reprodus sau copiat în orice formă și prin orice mijloc de comunicație electronică sau mecanică, inclusiv prin fotocopiere, scanare sau înregistrare în sistem de informații, fără permisiunea scrisă din partea S.C. STRUC TIONICA SRL. Documentul este destinat exclusiv utilizării în scopul pentru care a fost conceput și este valabil doar în limita scopului pentru care a fost conceput și în limita termenului de valabilitate.