

REGLEMENTARI EDILITARE

LEGENDA:



- limita de proprietate - teren studiat
- construcție propusă P+M
- circulații auto și pietonale în incintă
- spațiu verde amenajat
- circulații publice existente

RETELE EDILITARE EXISTENTE

- rețea electrică de distribuție de medie tensiune - trifază
- fontana

RETELE EDILITARE PROPUSE

- bransament propus la rețeaua electrică de distribuție de medie tensiune
- Bazin vidanjabil

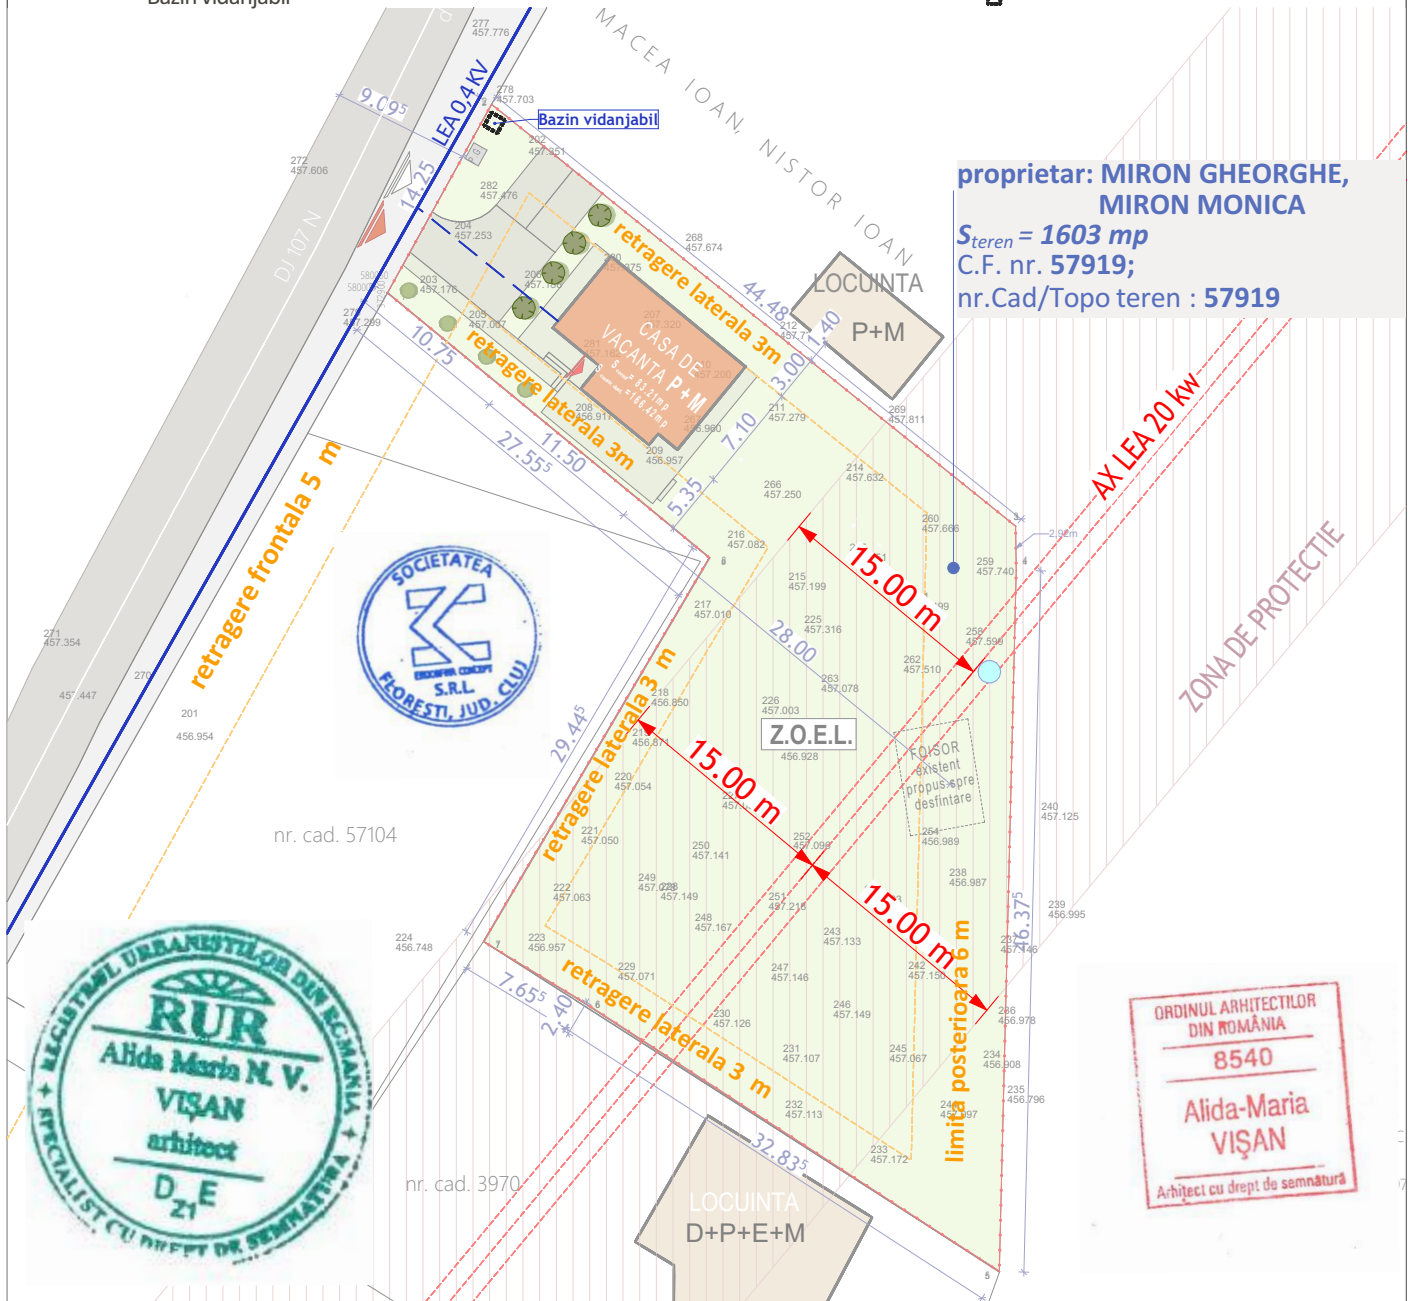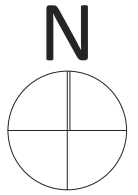

proprietar: **MIRON GHEORGHE, MIRON MONICA**
 $S_{teren} = 1603 mp$
 C.F. nr. 57919;
 nr.Cad/Topo teren : 57919



	PROIECTANT GENERAL ARHITECTURA SI URBANISM: SC ENDORFINA CONCEPT SRL str. Donath, nr.192A, loc. Cluj-Napoca, jud. Cluj CUI: 36330743, J12/2738/2016 endorfina.concept@gmail.com tel. +40 754 452 988		© Acest document este proprietatea firmei S.C. ENDORFINA CONCEPT S.R.L. și nu poate fi folosit, transmis sau reprodus, total sau parțial, fără autorizația expresă și scrisă. Utilizarea sa trebuie să fie conforma celei pentru care a fost elaborat. Documentul este valabil numai cu semnăturile și stampilele proiectanților în original.				
	Beneficiar:	MIRON GHEORGHE și MIRON MONICA Cal. Dorobanților, nr. 93, bl. X, sc. 2, et.2, ap. 31, Cluj-Napoca, jud. Cluj	Proiect nr.: 68/2020				
SEF PROIECT:	arh. urb. Alida Vișan	Scara:	1:500	Amplasament:	Loc. Somesu Rece, com. Gilau, jud. CLUJ, C.F. nr. 57919	Faza :	
ECHIPA de PROIECTARE:	arh. stag. Anifa PERTA arh. stag. Andreea BODEA	Data:	3/2/2021	Proiect:	ELABORARE PUD SI D.T.A.C. - CONSTRUIRE CASA DE VACANȚA, AMENAJARI EXTERIOARE, ACCES, IMPREJMUIRE, BRANSAMENTE SI RACORDURI LA REȚELE DE UTILITATI URBANE, BAZIN VIDANJABIL		P.U.D.
DESENAT:	arh. stag. Andreea BODEA	Titlul planșei:	REGLEMENTARI EDILITARE	Planșa nr.:		A.05	