

PLAN TOPOGRAFIC scara 1:1000

DENUMIRE BENEFICIAR:
EL-ASTAL MOHAMED

582800


JUDETUL: C L U J
UNITATEA ADM.-TERIT.: GILAU
COD SIRUTA: 57902
ADRESA CORPULUI DE PROPRIETATE:
LOC. SOMESUL CALD, F.N.
C.F. 55367 GILAU, NR. TOPO. 55367



582700


Intocmit:
ing. MIRON IOAN-DORIN
Data:
MARTIE 2019

Sistem de proiectie: Stereografic 1970
Sistem de cote: Marea Neagra 1975

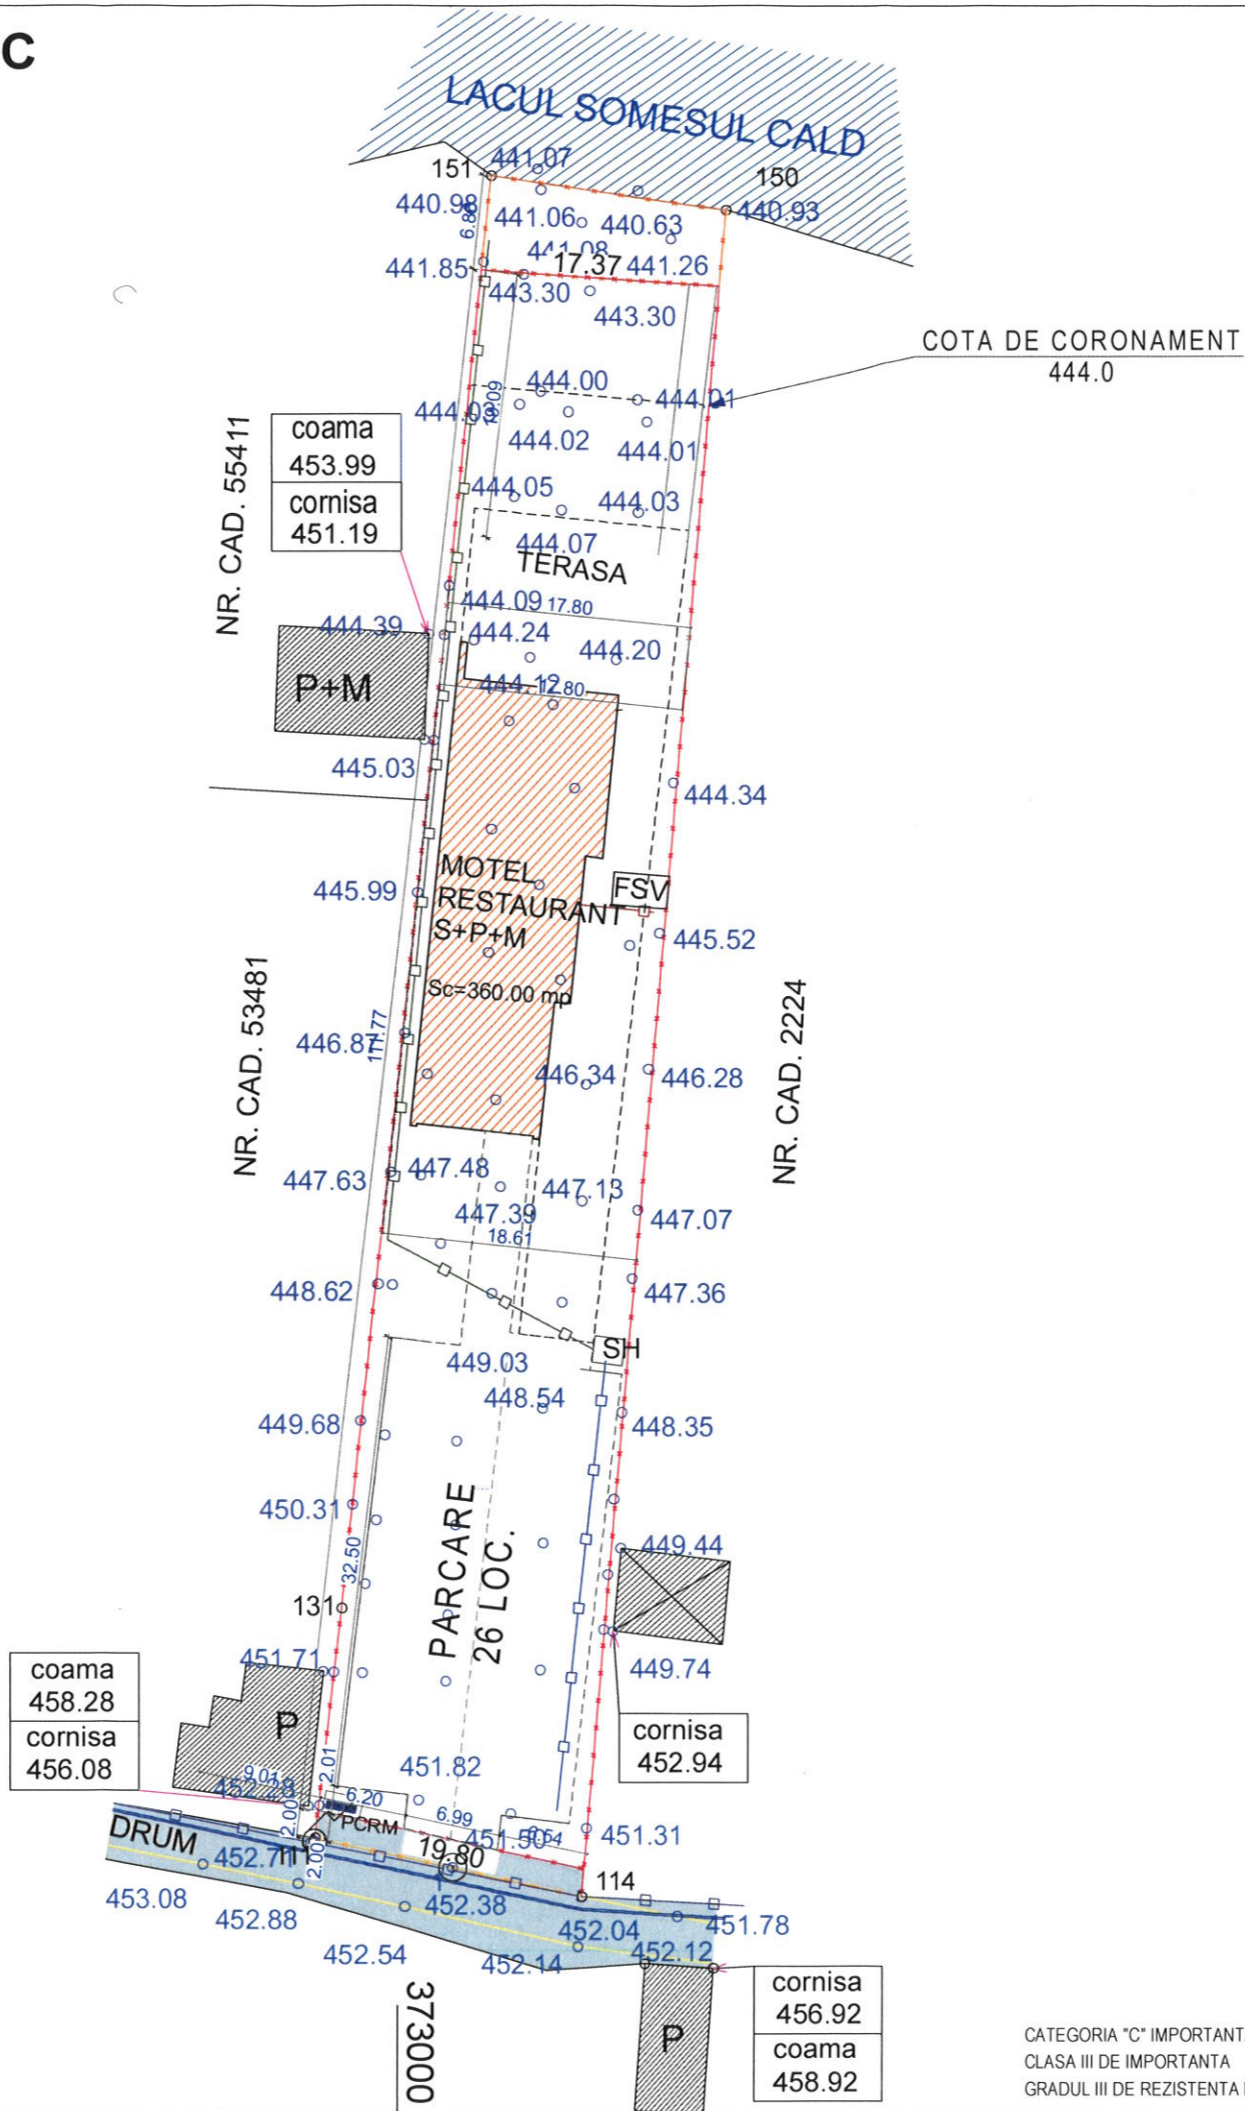

LEGENDA GRAFICA

- LIMITA DE PROPRIETATE STUDIATA
- TEREN REZULTAT IN URMA DEZMEMBRARII- PANA LA COTA 441.0
- CONSTRUCTII INVECINATE EXISTENTE
- DRUM DE ACCES, EXISTENT
- CONSTRUCTIE PROPUISA PRIN PROIECT
- PCRM** PLATFORMA COLECTOARE RESTURI MENAJERE
- SH** SEPARATOR DE HIDROCARBURI, PROPUIS PRIN PROIECT
- FSV** FOSA SEPTICA VIDANJABILA, PROPUISA PRIN PROIECT

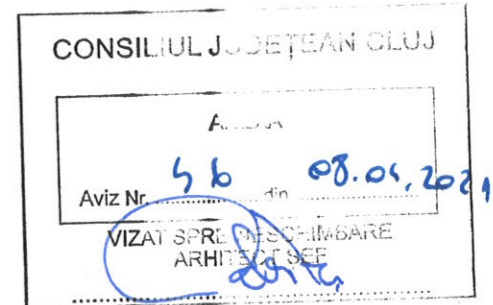

LEGENDA RELETE EDILITARE

- RETEA APA POTABILA, Ø 63- VEZI AVIZ AMPLASAMENT 982/9102/15.05.2019
- RETEA ELECTRICA EXISTENTA, DE JOASA TENSIUNE, TRIFAZATA, LEA 0.4 KW, CONF. PE106/2003
- RIGOLA APE PLUVIALE COLECTATE DE PE PLATFORMA DE PARCARE- PROPUISA PRIN PROIECT SE DIRECTIONEAZA IN SEPARATORUL DE HIDROCARBURI
- APE PLUVIALE COLECTATE DE PE ACOPERIS - PROPUISA PRIN PROIECT - SE DIRECTIONEAZA SPRE LAC
- APA REZIDUALA MENAJERA - SE COLECTEAZA IN FOSA SEPTICA VIDANJABILA- PROPUISA PRIN PROIECT

DOCUMENTATIE P.U.D. PENTRU:
CONSTRUIRE MOTEL CU RESTAURANT, S+P+M

AMPLASAMENT: **SAT SOMESUL CALD, COMUNA GILAU, JUD. CLUJ**
BENEFICIAR: **EL-ASTAL MAHOMED**

PROIECTANT GENERAL SC. ARH TEAM EXCELLENCE SRL-D		TITLUL PLANSEI: REGLEMENTARI URBANISTICE- RETELE EDILITARE	
PROIECTARE GENERALA IN CONSTRUCTII CIVILE SI INDUSTRIALE		ARH TEAM EXCELLENCE	
SEF PROIECT	ARH.FLORIAN.FLORINA.NICOLETA	DATA	SEPTEMBRIE 2019
PROIECTAT	ARH.FLORIAN.FLORINA.NICOLETA	FAZA DE PROIECTARE:	P. U. D.
DESEINAT	STAG. ARH. STEFANA.GHIUTA	SCARA	PROIECT NR. 026/2019
VERIFICAT	ARH.FLORIAN.FLORINA.NICOLETA	PLANSA NR.	U 03

CATEGORIA "C" IMPORTANTA
CLASA III DE IMPORTANTA
GRADUL III DE REZISTENTA LA FOC