

# PLAN TOPOGRAFIC scara 1:1000

DENUMIRE BENEFICIAR:

EL-ASTAL MOHAMED

582800

JUDETUL: C L U J

UNITATEA ADM.-TERIT.: GILAU

COD SIRUTA: 57902

ADRESA CORPULUI DE PROPRIETATE:

LOC. SOMESUL CALD, F.N.

C.F. 55367 GILAU, NR. TOPO. 55367



582700

Intocmit:

ing. MIRON IOAN-DORIN

Data:

MARTIE 2019

Sistem de proiectie: Stereografic 1970

Sistem de cote: Marea Neagra 1975

coama  
458.28  
cornisa  
456.08

cornisa  
452.94


cornisa  
456.92  
coama  
458.92

NR. CAD. 55411

NR. CAD. 53481

NR. CAD. 2224

000373

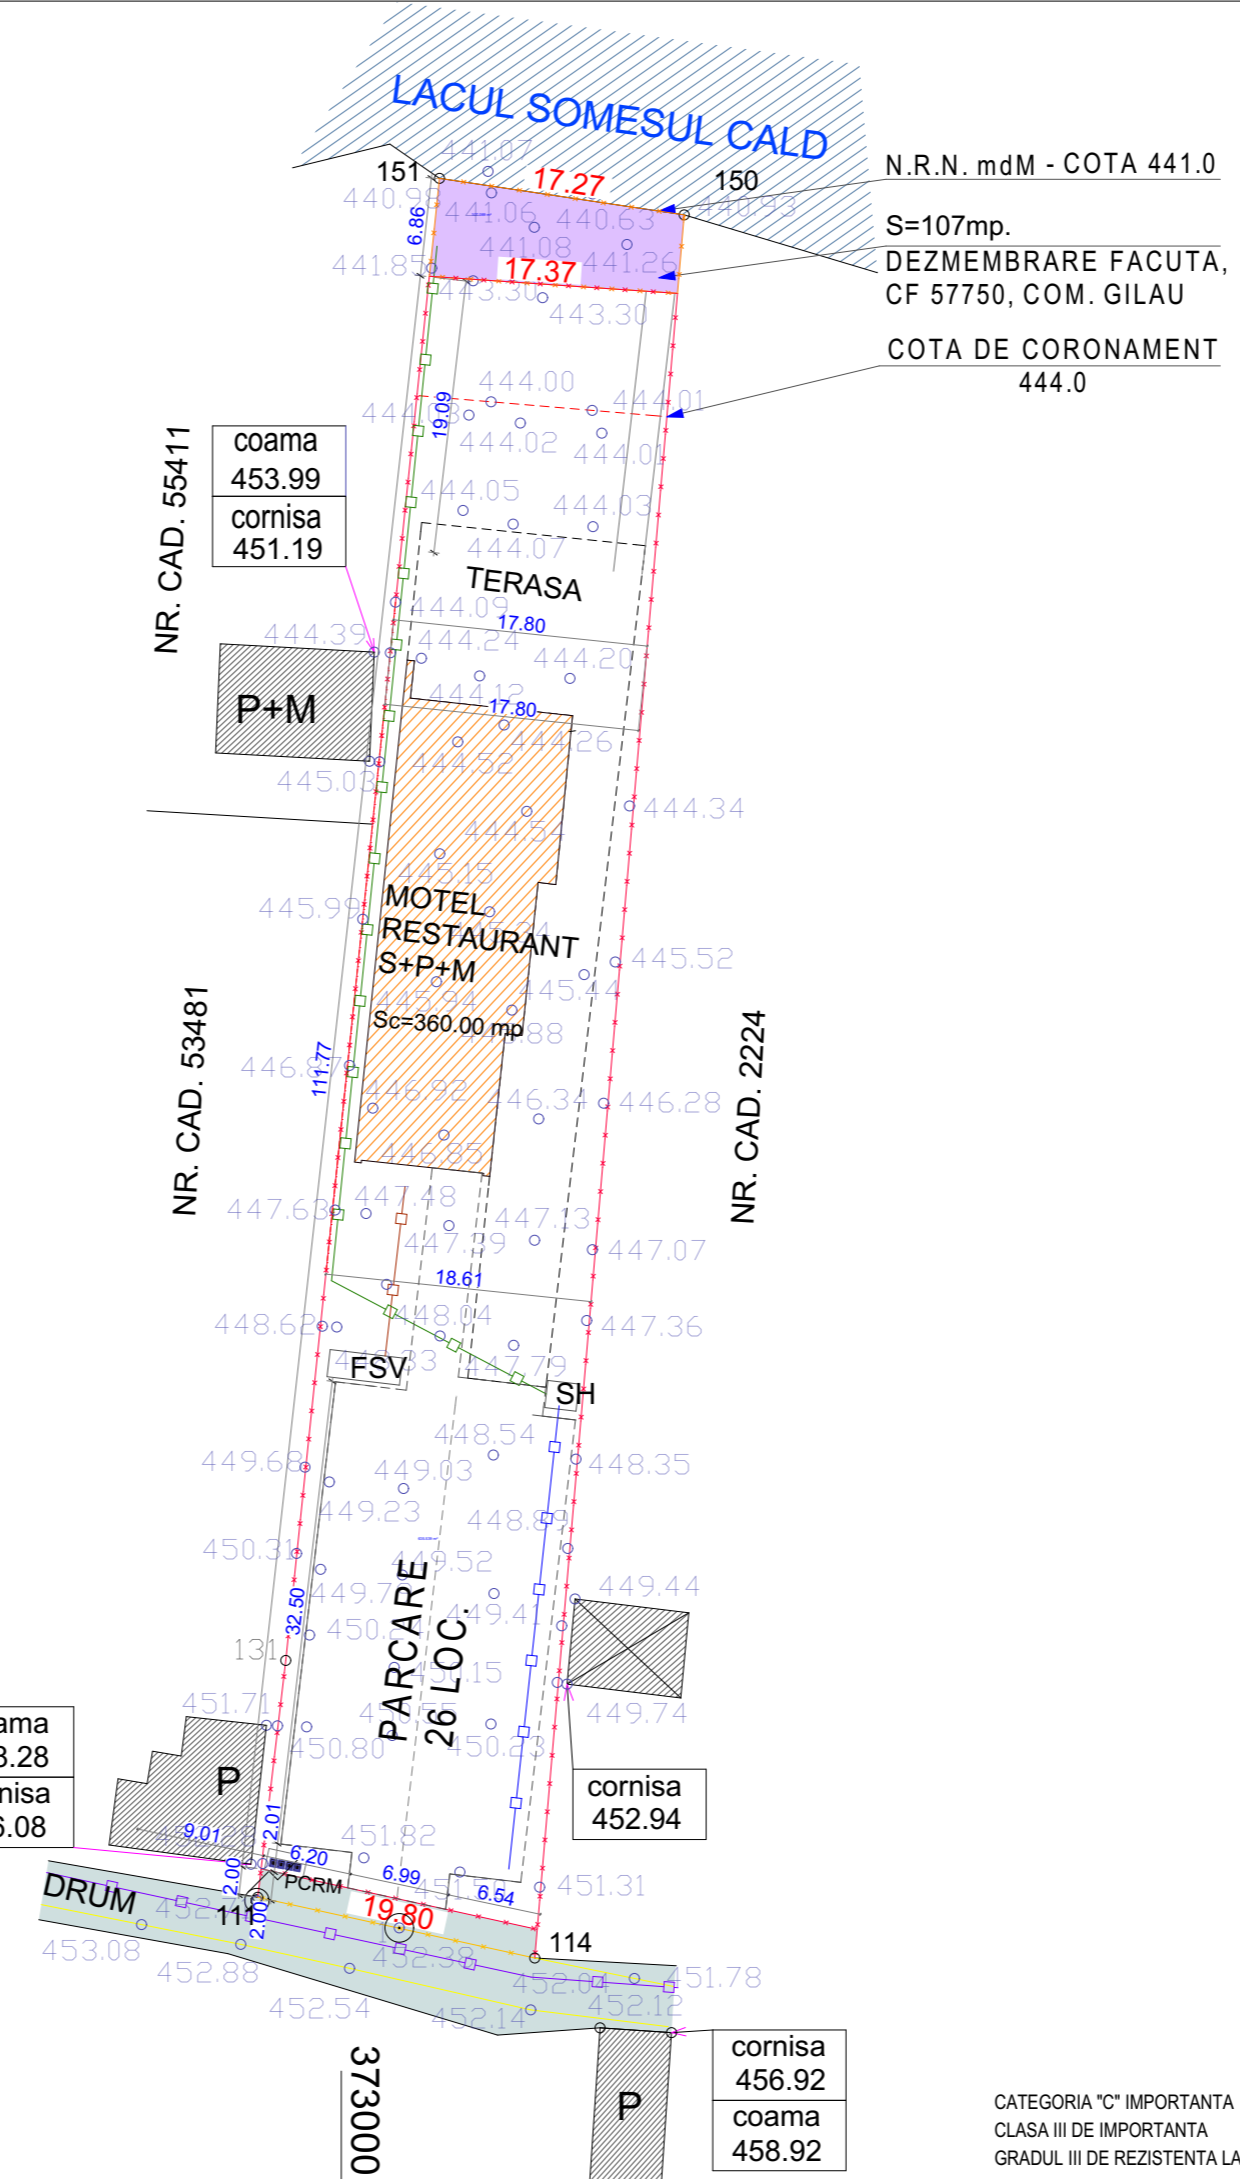

N.R.N. mdM - COTA 441.0  
S=107mp.  
DEZMEMBRARE FACUTA,  
CF 57750, COM. GILAU  
COTA DE CORONAMENT  
444.0

## LEGENDA GRAFICA

- LIMITA DE PROPRIETATE STUDIATA
- TEREN REZULTAT IN URMA DEZMEMBRARII- PANA LA COTA 441.0
- CONSTRUCTII INVECINATE EXISTENTE
- DRUM DE ACCES, EXISTENT
- CONSTRUCTIE PROPUSA PRIN PROIECT
- PCRM PLATFORMA COLECTOARE RESTURI MENAJERE
- SH SEPARATOR DE HIDROCARBURI, PROPUIS PRIN PROIECT
- FSV FOSA SEPTICA VIDANJABILA, PROPUSA PRIN PROIECT
- RETEA ELECTRICA EXISTENTA, DE JOASA TENSIUNE, TRIFAZATA, LEA 0.5 KW
- RIGOLA APE PLUVIALE COLECTATE DE PE PLATFORMA DE PARCARE- SE DIRECTIONEAZA IN SEPARATORUL DE HIDROCARBURI
- APE PLUVIALE COLECTATE DE PE ACOPERIS - SE DIRECTIONEAZA SPRE LAC
- APA REZIDUALA MENAJERA - SE COLECTEAZA IN FOSA SEPTICA VIDANJABILA

DOCUMENTATIE P.U.D. PENTRU:  
**CONSTRUIRE MOTEL CU RESTAURANT, S+P+M**

AMPLASAMENT: **SAT SOMESUL CALD, COMUNA GILAU, JUD. CLUJ**

BENEFICIAR: **EL-ASTAL MAHOMED**

PROIECTANT GENERAL:  
S.C. ARH TEAM EXCELENCE S.R.L.-D  
Str. VILOR, nr. 20C, ap. 9, Cluj-Napoca, Jud. Cluj  
J12620/23.02.2017; C.U.I. 37098154  
TEL: 0722 900 176; E-MAIL: acscluj@gmail.com; floriantforina@yahoo.com

TITLUL PLANSEI:  
**REGLEMENTARI  
URBANISTICE-  
RETELE EDILITARE**

PROIECTARE GENERALA IN CONSTRUCTII CIVILE SI INDUSTRIALE	ARH TEAM EXCELENCE	DATA SEPTEMBRIE 2019	FAZA DE PROIECTARE: <b>P. U. D.</b>
SEF PROIECT ARH.FLORIAN FLORINA NICOLETA		SCARA 1:500	PROIECT NR: 026/2019
PROIECTAT ARH.FLORIAN FLORINA NICOLETA			PLANSA NR: <b>U 03</b>
DESENAT STAG. ARH. STEFANA GHIUTA			
VERIFICAT ARH.FLORIAN FLORINA NICOLETA			

CATEGORIA "C" IMPORTANTA  
CLASA III DE IMPORTANTA  
GRADUL III DE REZISTENTA LA FOC