

PLAN TOPOGRAFIC scara 1:1000

DENUMIRE BENEFICIAR:

EL-ASTAL MOHAMED

582800

JUDETUL: C L U J


UNITATEA ADM.-TERIT.: GILAU

COD SIRUTA: 57902

ADRESA CORPULUI DE PROPRIETATE:

LOC. SOMESUL CALD, F.N.

C.F. 55367 GILAU, NR. TOPO. 55367

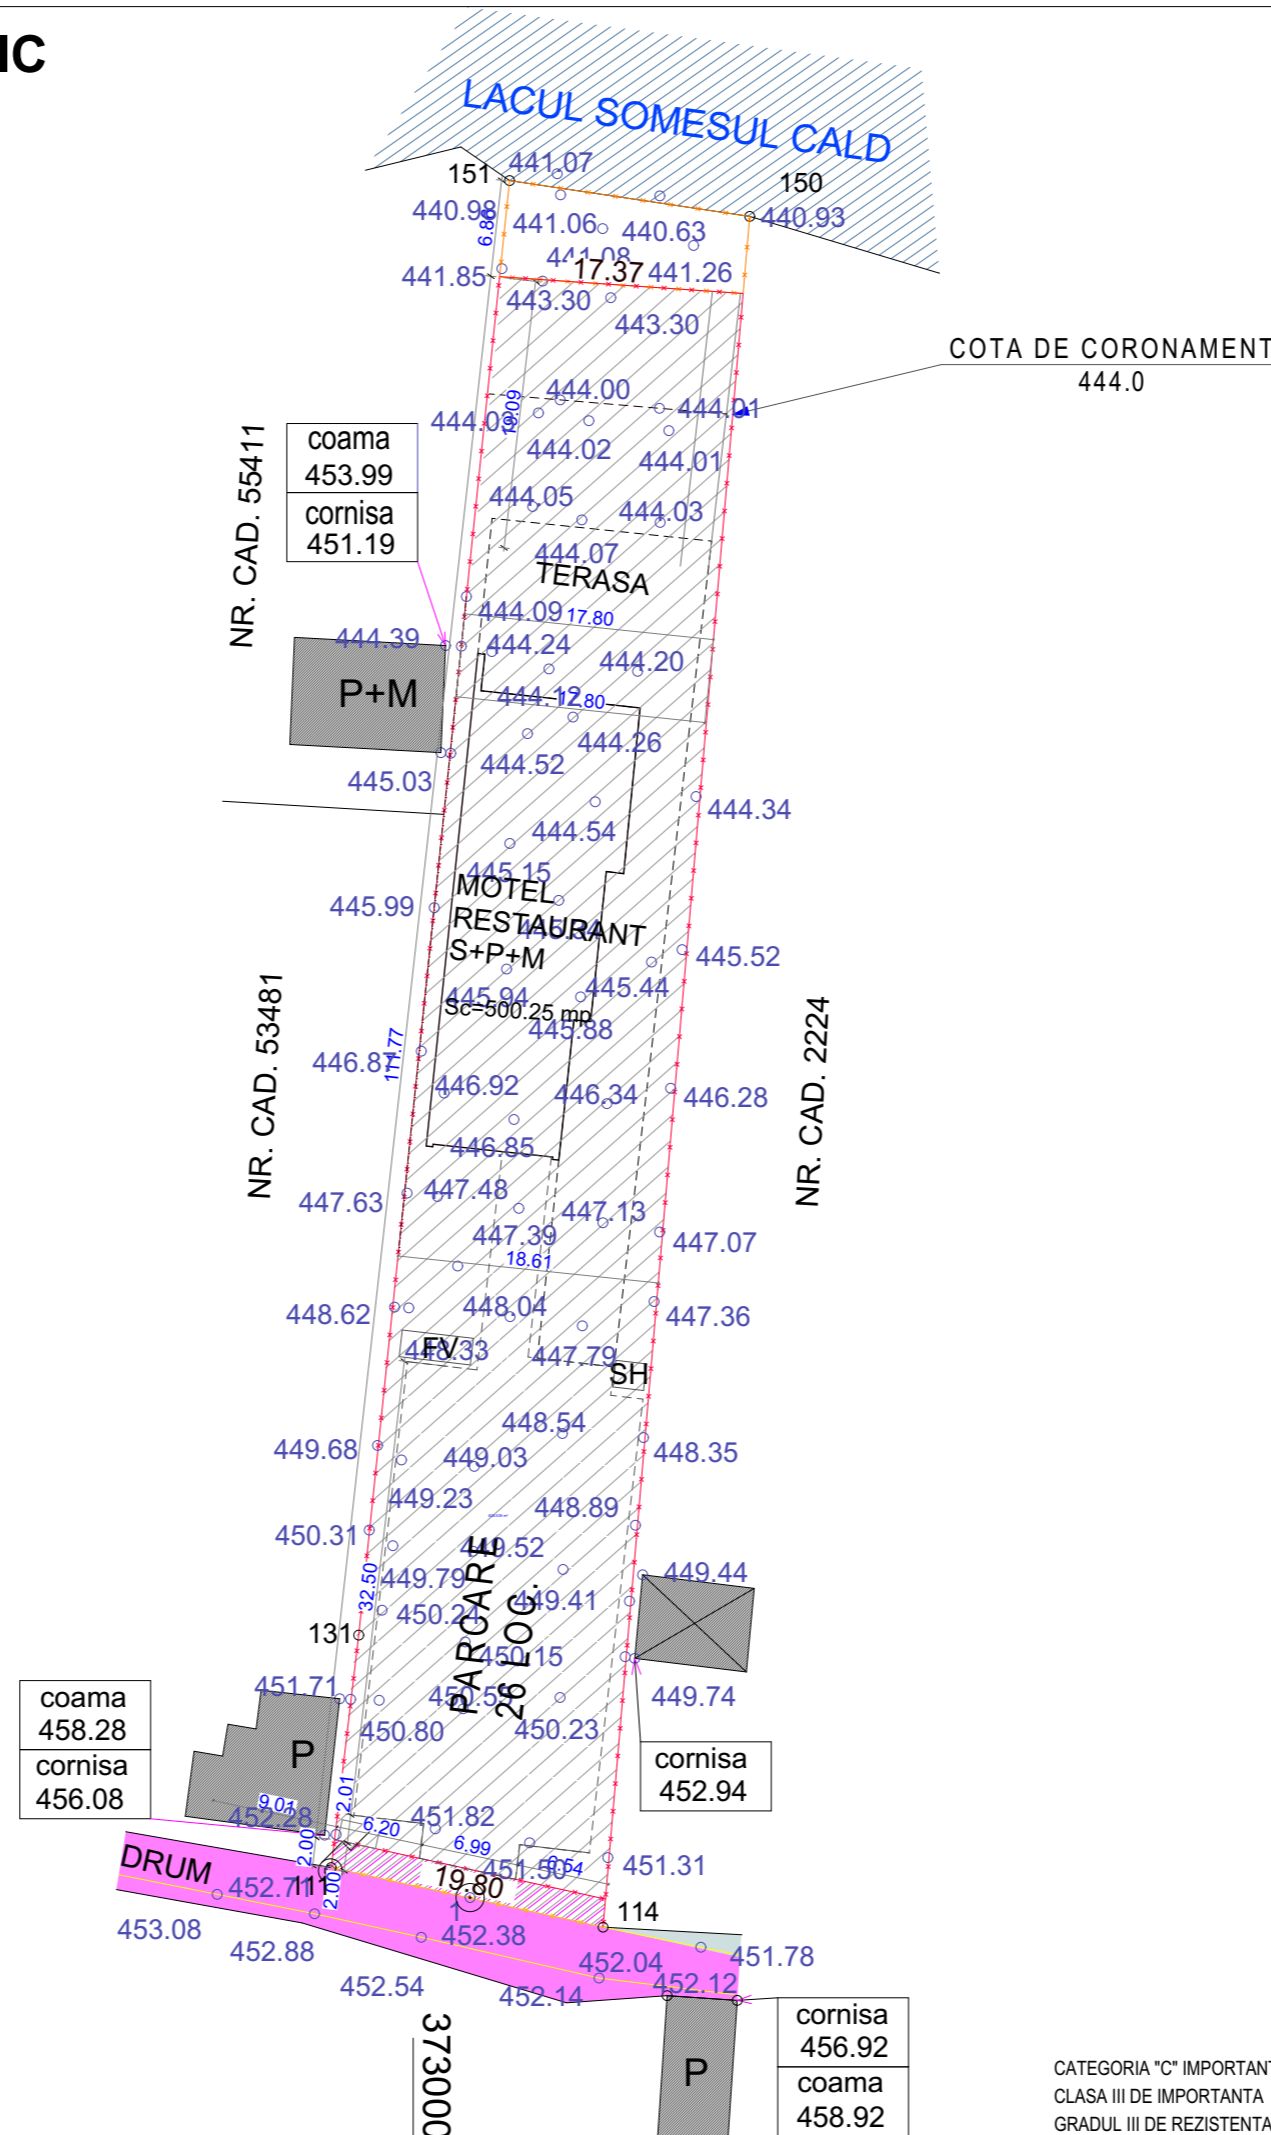

582700

Intocmit:

ing. MIRON IOAN-DORIN

Data:

MARTIE 2019

Sistem de proiectie: Stereografic 1970

Sistem de cote: Marea Neagra 1975

LEGENDA GRAFICA

- 2121,00 mp SUPRAFATA DE TEREN DE STUDIU - PROPRIETATE PRIVATA
- 39,34 mp TEREN CEDAT PENTRU LARGIREA DRUMULUI EXISTENT IN ZONA DE ACCES
- TEREN AFLAT IN PROPRIETATEA COMUNEI - DESTINATIE DRUM

DOCUMENTATIE P.U.D. PENTRU:

CONSTRUIRE MOTEL CU RESTAURANT, S+P+M

AMPLASAMENT: **SAT SOMESUL CALD, COMUNA GILAU, JUD. CLUJ**

BENEFICIAR: **EL-ASTAL MAHOMED**

PROIECTANT GENERAL S.C. ARH TEAM EXCELENCE SRL-D		TITLUL PLANSEI: REGLEMENTARI URBANISTICE- MISCARE PARCELARA	
SEF PROIECT ARH.FLORIAN FLORINA NICOLETA		DATA SEPTEMBRIE 2019	FAZA DE PROIECTARE: P. U. D.
DESENAT STAG. ARH. STEFANA GHIUTA		SCARA 1:500	PROIECT NR: 026/2019
VERIFICAT ARH.FLORIAN FLORINA NICOLETA			PLANSA NR: U 04

CATEGORIA "C" IMPORTANTA
CLASA III DE IMPORTANTA
GRADUL III DE REZISTENTA LA FOC