

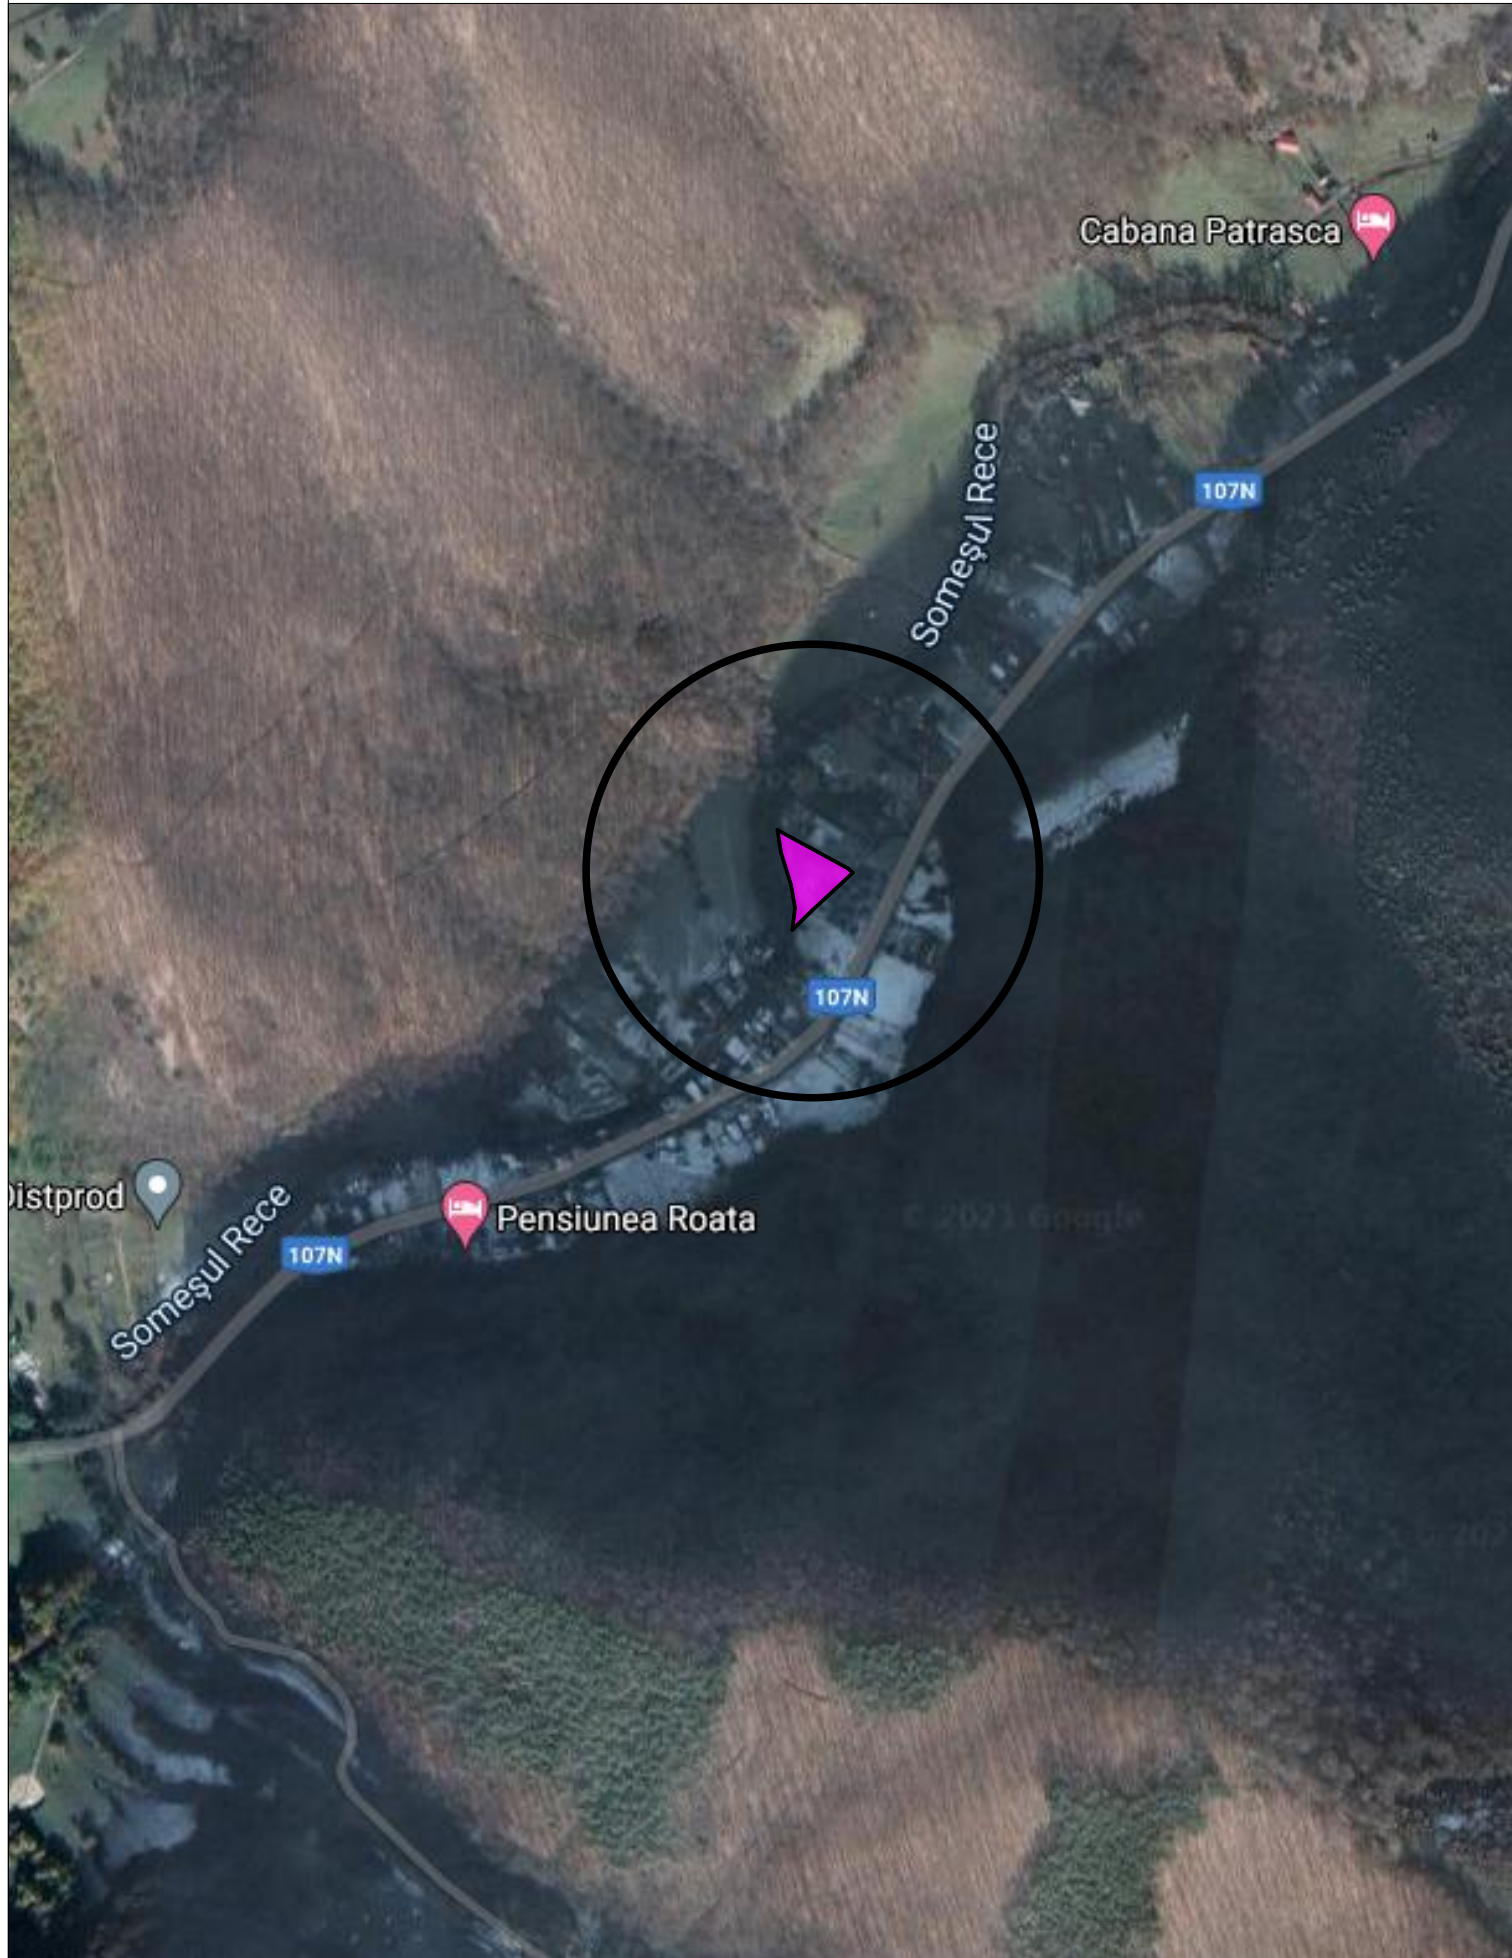


PLAN DE INCADRARE IN GOOGLE 1:5000

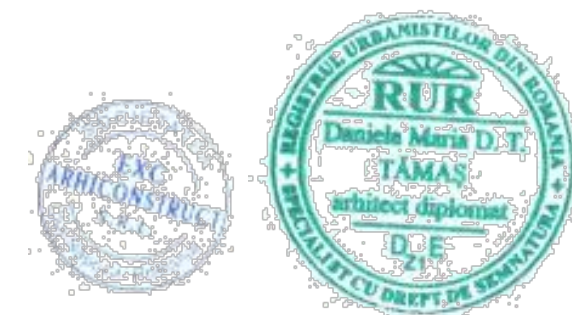

PLAN DE INCADRARE IN GEOPORTALANCPPI sc. 1:2000

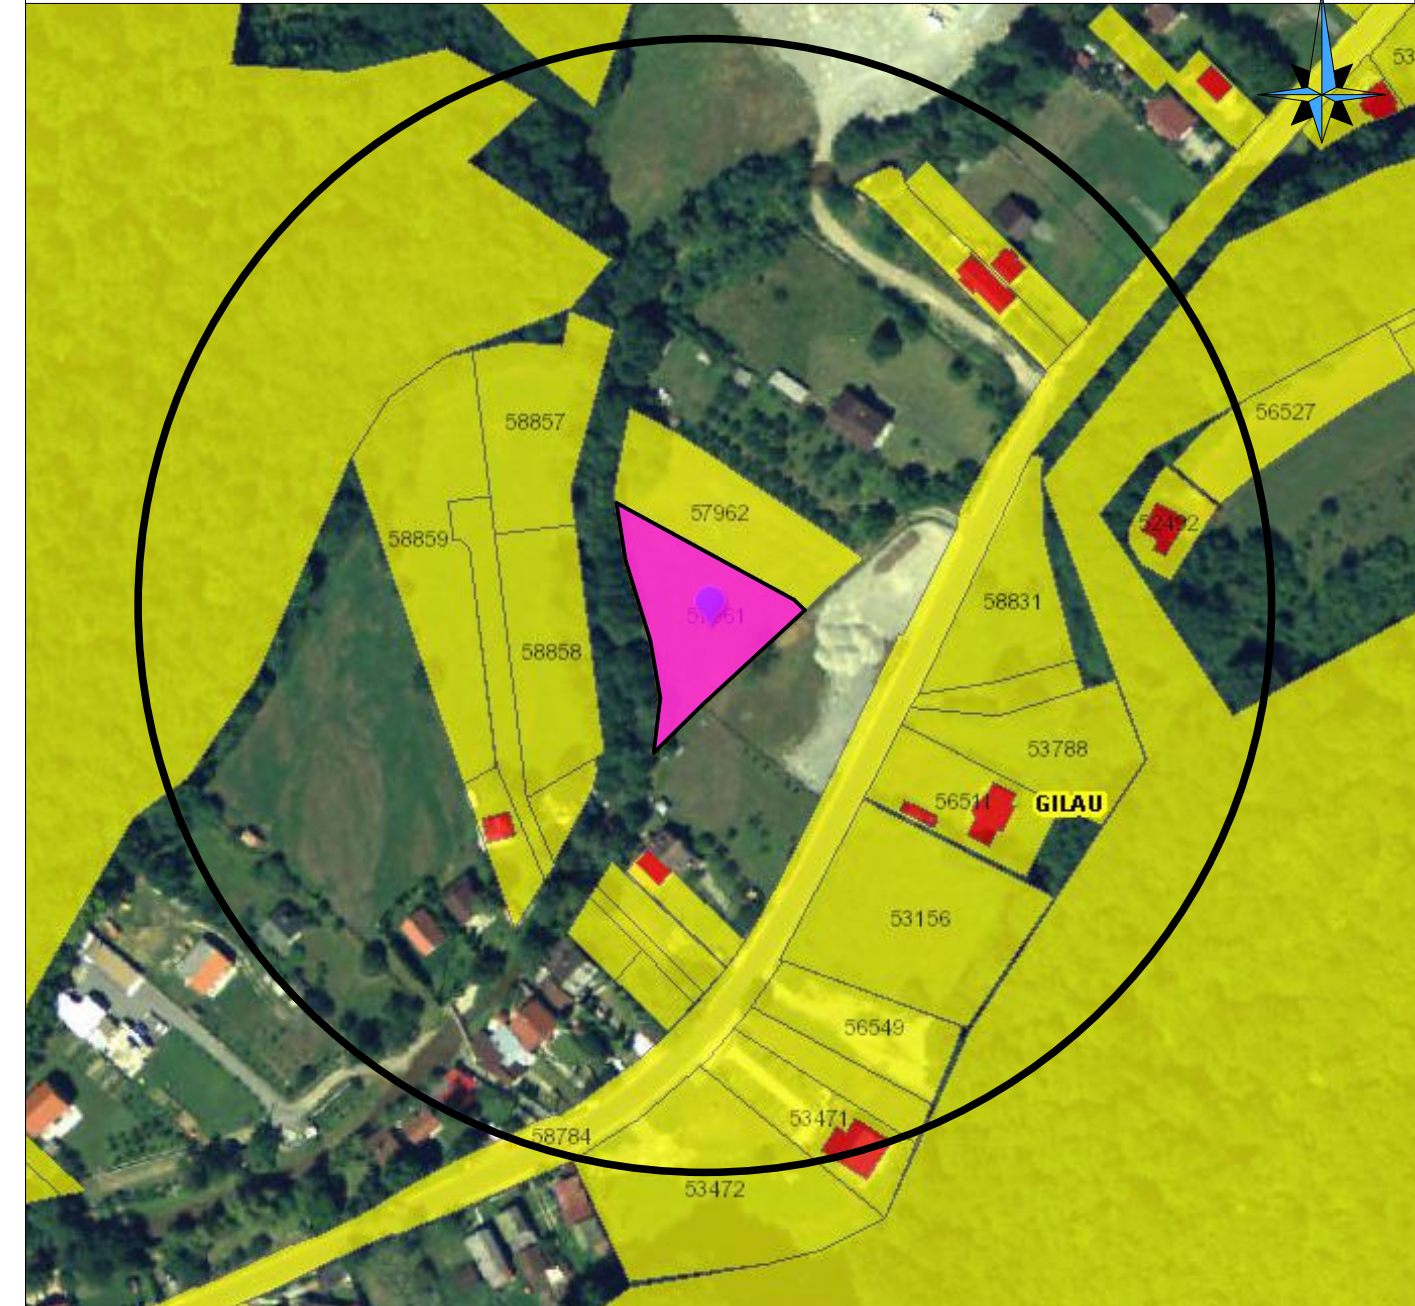

Acest proiect si informatiile cuprinse in el nu pot fi copiate, modificate, reproduse sau utilizate partial sau in intregime decat cu acordul scris al S.C. EXC ARHICONSTRUCT S.R.L. si nu pot fi folosite in alt scop decat cel pentru care au fost elaborate.					CATEGORIA DE IMPORTANTA "D"
VERIFICATOR	NUME	SEMNTATURA	CERINTA	REFERAT NR./DATA	
PROIECTANT GENERAL: S.C. EXC ARHICONSTRUCT S.R.L.			BENEFICIAR: RUSU VLAD MIHAI		
CLUJ-NAPOCA, CALEA FLORESTI nr.42, tel: 0742143344			jud. Cluj, com. Gilau, sat Someșul Rece, CAD 57961		
SEF PROIECT	arh. Daniela Tamas		Data:	PLAN DE INCADRARE	Nr. pr:
PROIECTAT	arh. Daniela Tamas		06.2021		11/2021
DESENAT	arh. Daniela Tamas		Scara:		P.U.D.
			1:2000, 1:5000	U.01	