


Parcela (Suprafata\_delimitata\_prin\_P.U.Z.)

| Nr. Pct. | Coordonate pct.de contur |            | Lungimi laturi D(i,i+1) |
|----------|--------------------------|------------|-------------------------|
|          | X [m]                    | Y [m]      |                         |
| 95       | 583951.063               | 377062.608 | 15.87                   |
| 2        | 583966.228               | 377067.301 | 8.95                    |
| 3        | 583974.661               | 377070.307 | 8.72                    |
| 4        | 583983.144               | 377072.332 | 72.06                   |
| 96       | 583993.040               | 377143.708 | 55.67                   |
| 166      | 584000.685               | 377198.846 | 120.81                  |
| 167      | 584017.538               | 377318.475 | 9.54                    |
| 168      | 584008.136               | 377320.084 | 7.63                    |
| 169      | 584000.601               | 377321.288 | 16.08                   |
| 170      | 583984.764               | 377324.050 | 6.00                    |
| 171      | 583978.853               | 377325.081 | 103.46                  |
| 172      | 583963.320               | 377222.794 | 43.64                   |
| 173      | 583957.031               | 377179.610 | 59.53                   |
| 50       | 583951.540               | 377120.337 | 59.94                   |
| 1        | 583945.053               | 377060.748 | 6.29                    |

S(Suprafata\_delimitata\_prin\_P.U.Z.)=10100mp P=594.19m

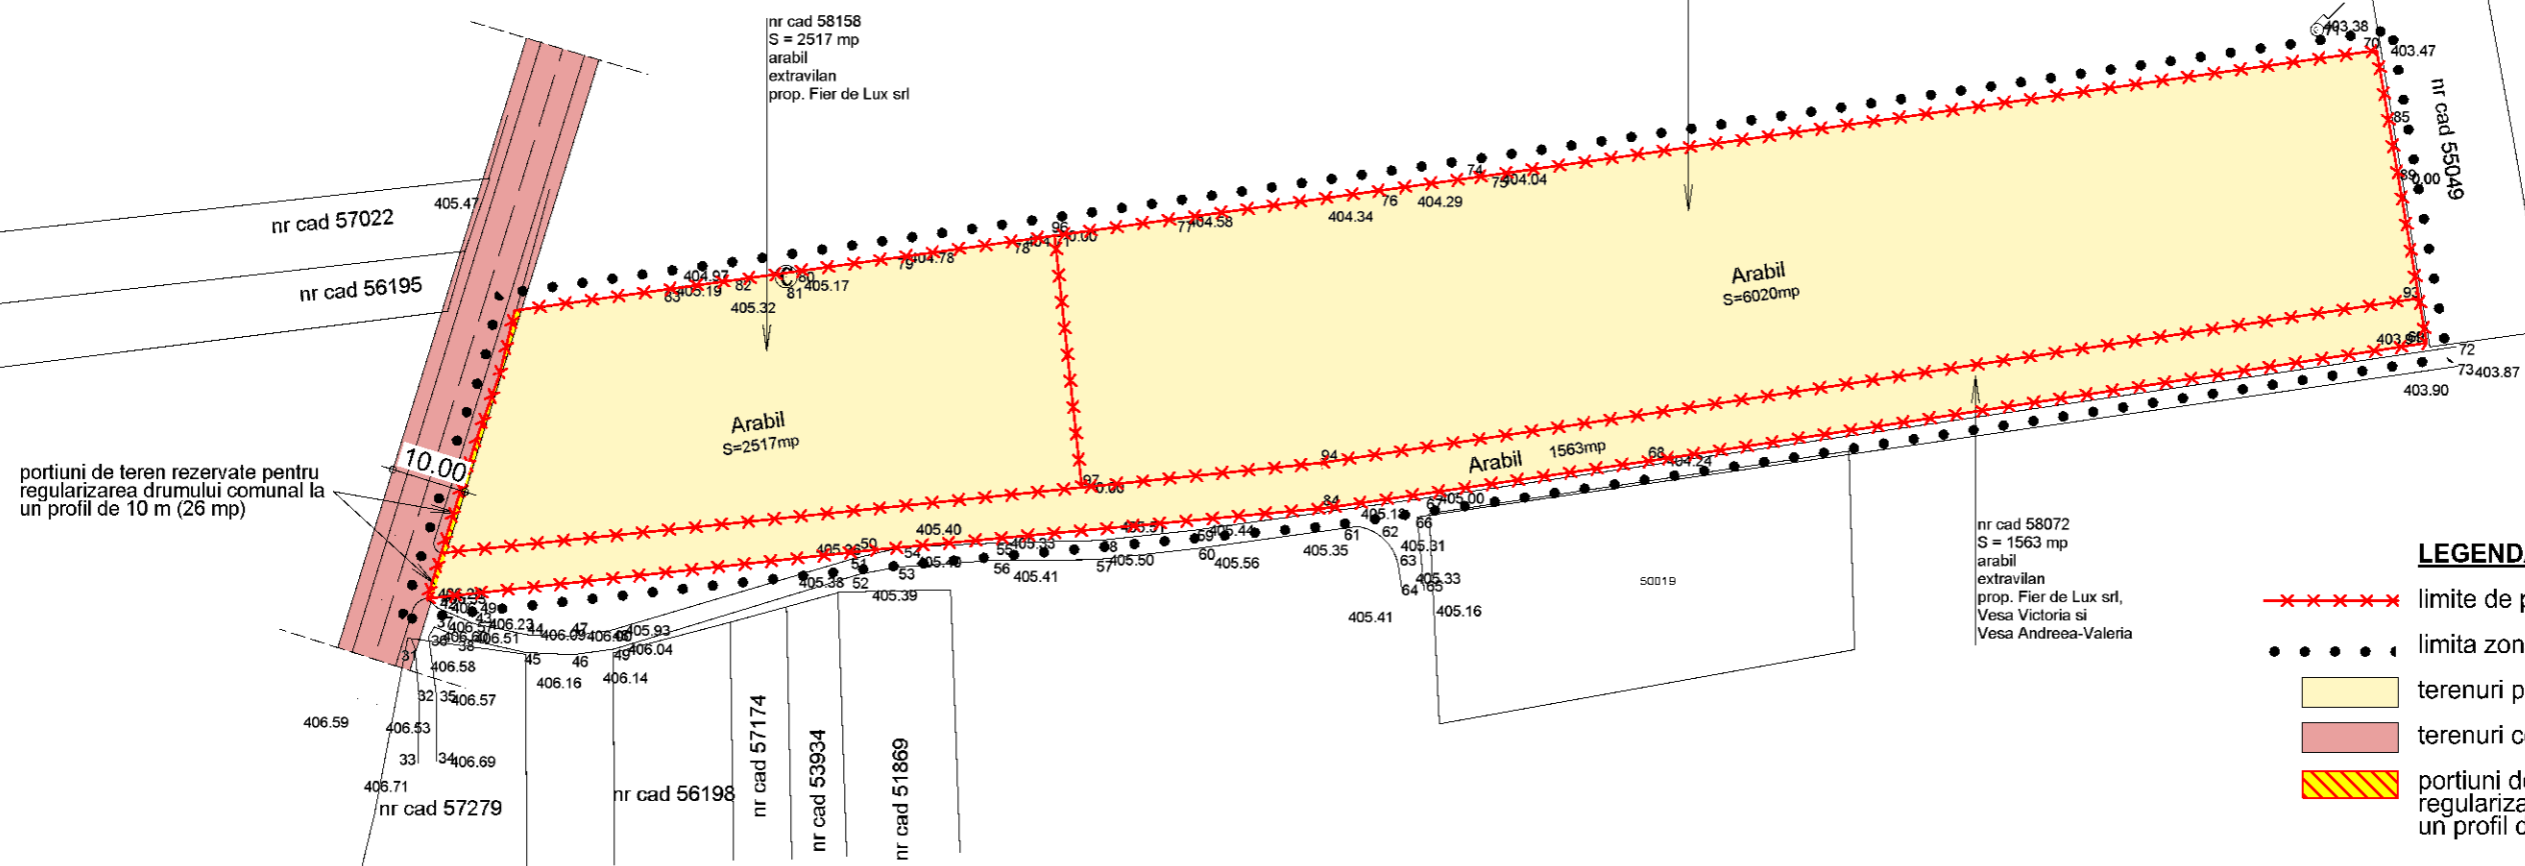

portțiuni de teren rezervate pentru regularizarea drumului comunal la un profil de 10 m (26 mp)


**LEGENDĂ**

- x — x — x — limite de proprietate parcele reglementate
- • • • • limita zona reglementata
- tereni proprietate privată
- tereni ce aparțin domeniului public
- ▨ portțiuni de teren rezervate pentru regularizarea drumului comunal la un profil de 10 m (26 mp)

S total teren = 10100 mp  
 extravilan, arabil  
 Ac, Ad, POT, CUT = 0

Mihai Konradi  
 Digitally signed by Mihai Konradi  
 Date: 2022.02.07 11:30:13 +02'00'

Ioan-Rares Visan  
 Semnat digital de Ioan-Rares Visan  
 Locatie: OCPI, S. C. 0210  
 Data: 2022.02.07 11:27:54 +02'00'

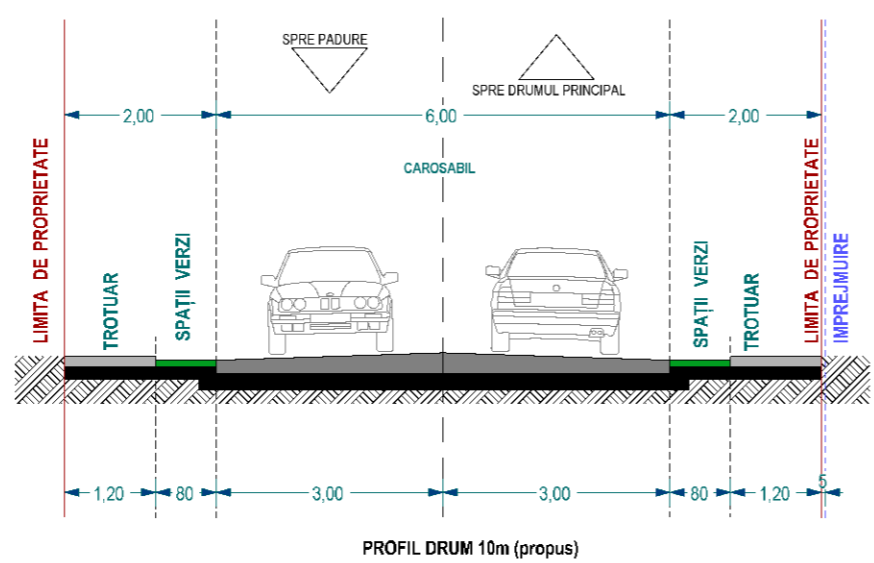

|  |   |                |                        |
|--|---|----------------|------------------------|
| PROIECTANT GENERAL:<br><b>PROGIS CONSULTING</b><br>comuna Gilău, strada Principală, nr. 542, jud. Cluj<br>C.U.I. RO 25010352, J12/148/2009<br>tel: 0745-260768, e-mail: progicons@gmail.com            | BENEFICIAR: <b>SC FIER DE LUX SRL si asociatii</b>  |                | PROIECT NR.<br>09/2021 |
|  | SEDIU: Com. Gilău, sat Gilău, nr. 1192/A, jud. Cluj |                |                        |
| DENUMIREA PROIECTULUI:<br><b>ELABORARE PUZ - INTRODUCERE TEREN IN INTRAVILAN, CONSTRUIRE HALE INDUSTRIALE, AMENAJARI EXTERIOARE, EXTINDERE REțele EDILITARE, RACORDURI SI BRANSAMENTE LA UTILITATI</b> |   | FAZA<br>PUZ    |                        |
| AMPLASAMENT: Com. Gilău, sat Gilău, CF 58158, 58159, 58072, jud. Cluj  |   | PLANSA<br>U 04 |                        |
| SPECIFICATIE:  | NUME:   | SEM NAT:       | SCARA                  |
| SEF PROIECT:   | Ing. ȘIPOȘ Claudiu                                  |                | 1:1000                 |
| COORDONATOR:   | Arh.Urb. Florin Pavel-Simion                        |                | DATA                   |
| PROIECTAT:   | Arh. Mihalca Dorin                                  |                | 08.2021                |
| DESENAT:   | Arh.Urb. Lăscuș Vicențiu                            |                |                        |