


Județul: Cluj
Unitatea administrativ-teritorială: GILAU
Cod SIRUAT: 57902
Adresa copului de proprietate:
Loc. Gilau, jud. Cluj
Nr. CF: 52517 Gilau
NR. CADASTRAL 52517

scara 1:500
Intravilan

Nume prenume (denumire) proprietar:
COTCODAC S.R.L.
Sat Gilau, Comuna Gilau, Nr. 803, Jud. Cluj

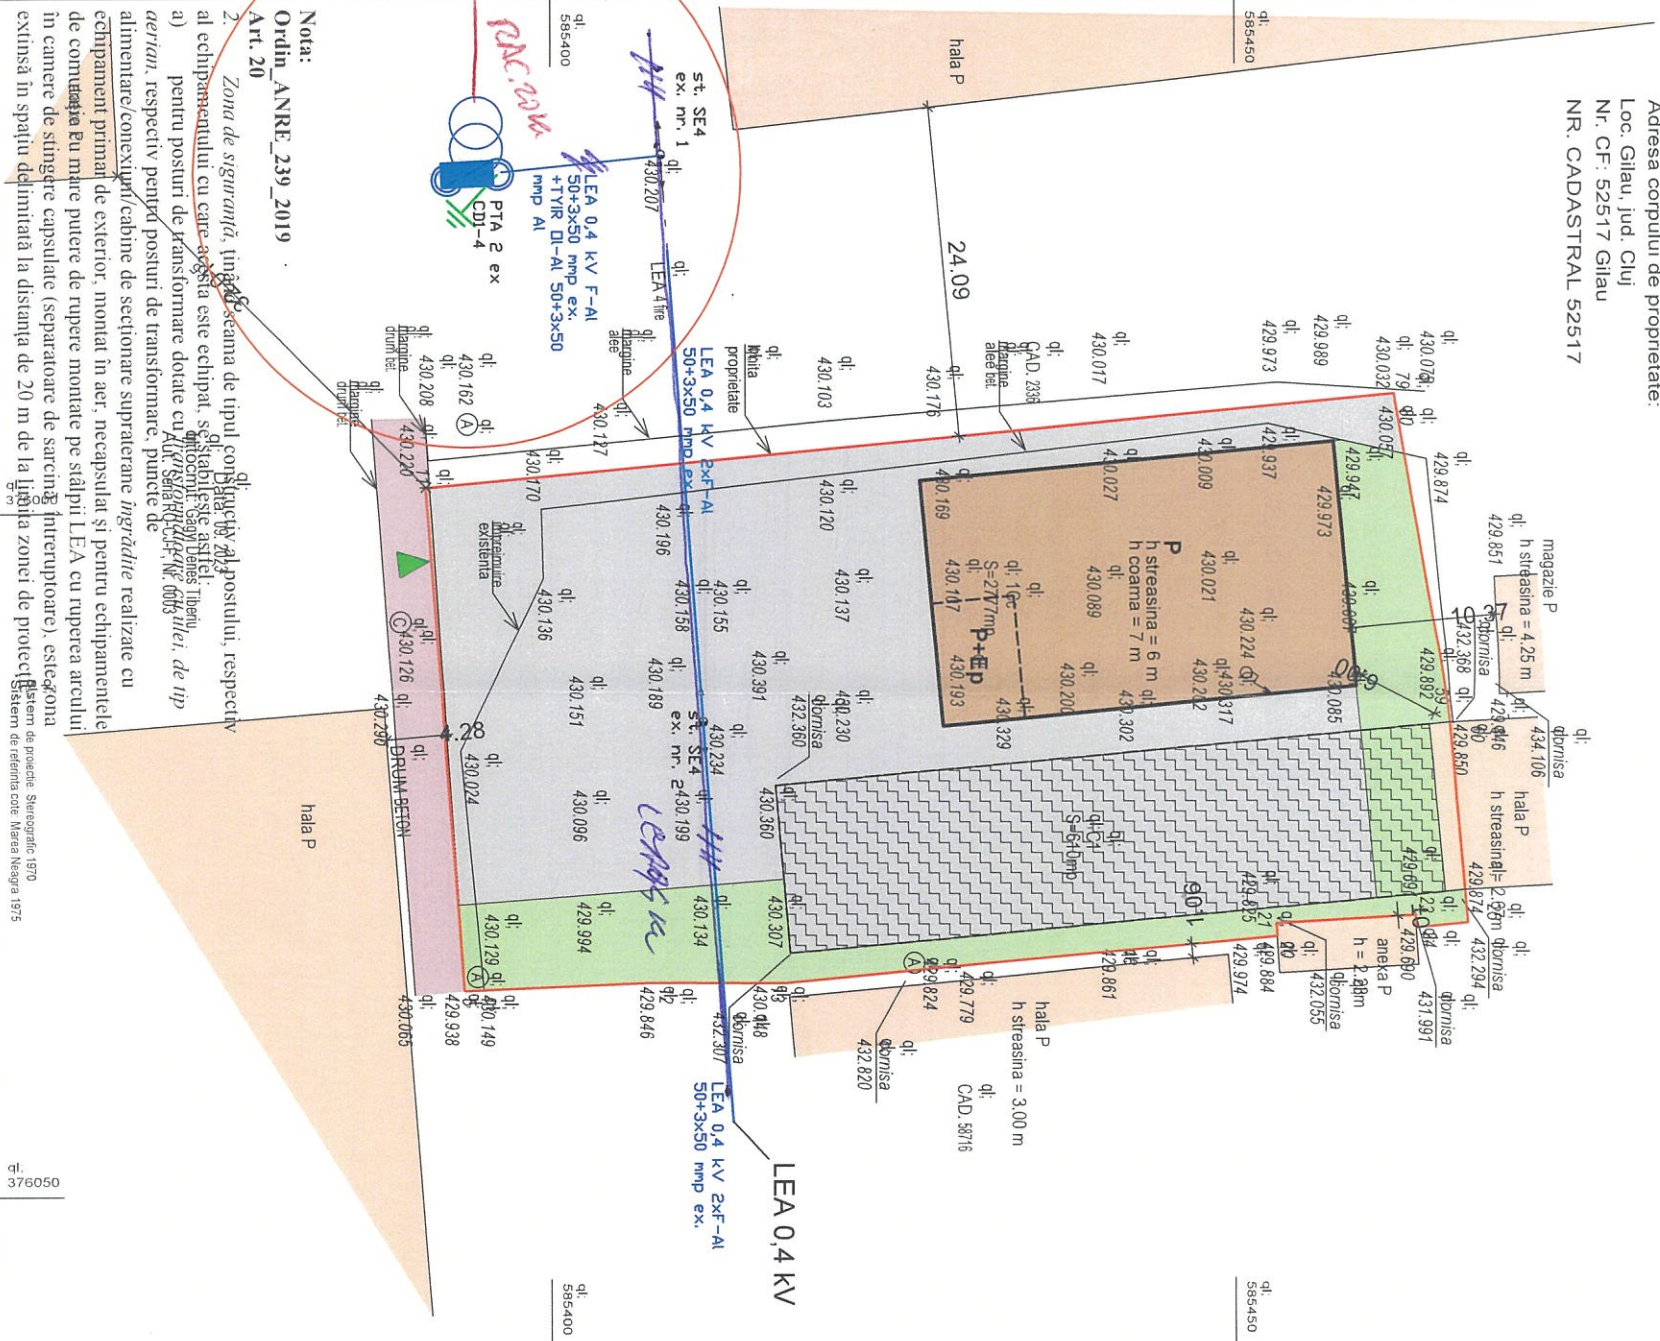


Nota:
Ordin ANRE_239_2019
Art. 20
2. Zona de siguranță, în jurul schemei de tipul conștient al postului, respectiv al echipamentului cu care acesta este echipat, se stabilește astfel:
a) pentru posturi de transformare dotate cu echipament de tip *air*, de tip *air*, respectiv pentru posturi de transformare, puncte de alimentare/conexiuni cabine de secționare supraetajate *ingrediente* realizate cu echipament primar de exterior, montat în aer, necapsulat și pentru echipamentele de comutație cu putere de rupere montate pe stâlpi LEA cu ruperea arcului în camere de stingere capsule (separatoare de sarcină, interruptoare), este delimitată în spațiul delimitat la distanța de 20 m de la linia zonei de protecție.

- LEGENDĂ**
- liniă de proprietate
 - drum betonat
 - zona neconstruită generată de LEA (12 m pe ambele laturi față de axul liniei)
 - construcții existente
 - portune din construcția existentă propusă pentru desființare
 - construcții propuse
 - platforme auto și pietonale
 - spații verzi
 - acces

Indicatori urbanistici

- S teren = 2777 mp
- Sc = Sd existent = 610 mp
- Sc propus pentru desființare = 592 mp
- Sc propus hala noua = 545 40 mp
- Sd propus hala noua = 599,40 mp
- Sc rezultat = 563,40 mp
- Sd rezultat = 617,40 mp
- POT rezultat = 20,28%
- CUT rezultat = 0,22

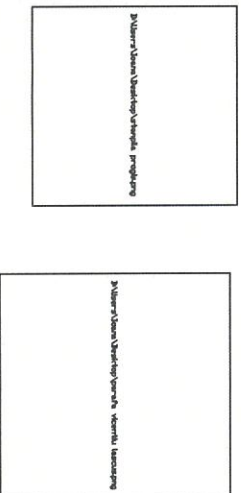

CLASA DE IMPORTANȚĂ - III
CATEGORIA DE IMPORTANȚĂ - C
GRADUL DE REZISTENȚĂ LA FOC - II
Prezentul proiect reprezintă proiectarea înlocuirii a liniei S.C. PROGIS CONSULTING SRL - Prezentul proiect poate fi folosit doar pentru această lucrare - Orice reproducere parțială sau totală poate fi făcută doar cu acordul prealabil al S.C. PROGIS CONSULTING SRL.

PROIECTANT GENERAL / DE SPECIALITATE:
S.C. PROGIS CONSULTING SRL
Comuna Gilau, strada Principala, nr. 542, Jud. Cluj, RO 25010352
0754.075.954, office@progisconsulting.ro

Titlu proiectant:
ELABORARE P.D. SI DOCUMENTATIE PENTRU AUTORIZAREA EXECUTARII LUCRARIILOR DE
DESFINȚARE PARȚIALĂ A HALA EXISTENTĂ, DOCUMENTATIE DE CONSTRUIRE A HALA NOUĂ, A
ALIMENTAREI EXTERIOARE, ÎMPREJMUIRE, BRANȘARE SI RACORD LA REȚEA DE CANALIZARE

Sef proiect:
Ing. SPODS CLAUDIU

Amplasament:
Com. Gilau, sat. Gilau, Nr. CF 52517, Jud. Cluj

Proiectant:
an. IASOVS VICENTIU

Beneficiar:
COTCODAC srl
Com. Gilau, sat. Gilau nr. 803, Jud. Cluj

Desenat:
an. IASOVS VICENTIU

Titlu planșă:
PLAN DE SITUAȚIE

A.02

format A3