

5.2b Proprietatea asupra terenurilor, sat Someșu Rece



LEGENDA


LIMITE		
Linia intravilan Propus		Terenuri in domeniul privat al statului
Linia UAT Gilău		Terenuri in domeniul privat al comunei
Linia UAT Gilău		Terenuri in domeniul privat al persoanelor fizice și juridice
Proprietatea asupra terenurilor		Circulația terenurilor
Terenuri in domeniul public al statului		Hidrografie
Terenuri in domeniul public al județului		○ Obiective de utilitate publica
Terenuri in domeniul public al comunei		

TIPURI DE PROPRIETATE ASUPRA TERENURILOR, loc. Someșu Rece	Suprafata	
	HA	%
a). DOMENIUL PUBLIC	51.27	10,71%
Terenuri din domeniul public al statului	16,37	3,42%
Terenuri din domeniul public al județului	15,99	3,34%
Terenuri din domeniul public al comunei	18,91	3,95%
b). PROPRIETATE PRIVATĂ	427,57	89,29%
Terenuri din domeniul privat al statului	2,78	0,58%
Terenuri din domeniul privat al comunei	0,37	0,08%
Terenuri în proprietatea privată a persoanelor fizice și juridice	424,42	88,63%
TOTAL	478,84	100,00%

CIRCULAȚIA TERENURILOR		
Terenuri ce se intenționează a fi trecute în domeniul public	0,00	0,00%
Terenuri ce se intenționează a fi trecute în domeniul privat	0,00	0,00%
Terenuri aflate în domeniul public, destinate cedării administrației, concesiunii sau închirierii	0,00	0,00%
Terenuri aflate în domeniul privat destinate schimbului	0,00	0,00%

DENUMIRE	ARIE (ha)
Trup SR2.01	111,18
Trup SR2.02	4,82
Trup SR2.03	0,09
Trup SR2.04	94,77
Trup SR2.05	1,51
Trup SR2.06	0,21
Trup SR2.06	0,07
Trup SR2.07	1,04
Trup SR2.07	0,31
Trup SR2.08	0,2
Trup SR2.09	0,16
Trup SR2.10	2,57
Trup SR2.11	20,73
Trup SR2.12	6,86
Trup SR2.13	22,62
Trup SR2.14	52,96
Trup SR2.15	66,47
Trup SR2.16	0,3
Trup SR2.17	0,23
Trup SR2.18	0,43
Trup SR2.19	26,69
Trup SR2.20	0,48
Trup SR2.21	0,72
Trup SR2.22	35,61
Trup SR2.24	0,37
Trup SR2.25	16,61
Trup SR2.25	NULL
Trup SR2.26	0,73
Trup SR2.27	0,58
Trup SR2.28	0,1

Id	Denumire O	Existenta/Propus
9	Uzina Someșu Rece	Existent
5	Biserica Someșu Rece	Existent
11	Capatare Someșu Rece	Existent
11	Căminul M.A.S.	Existent

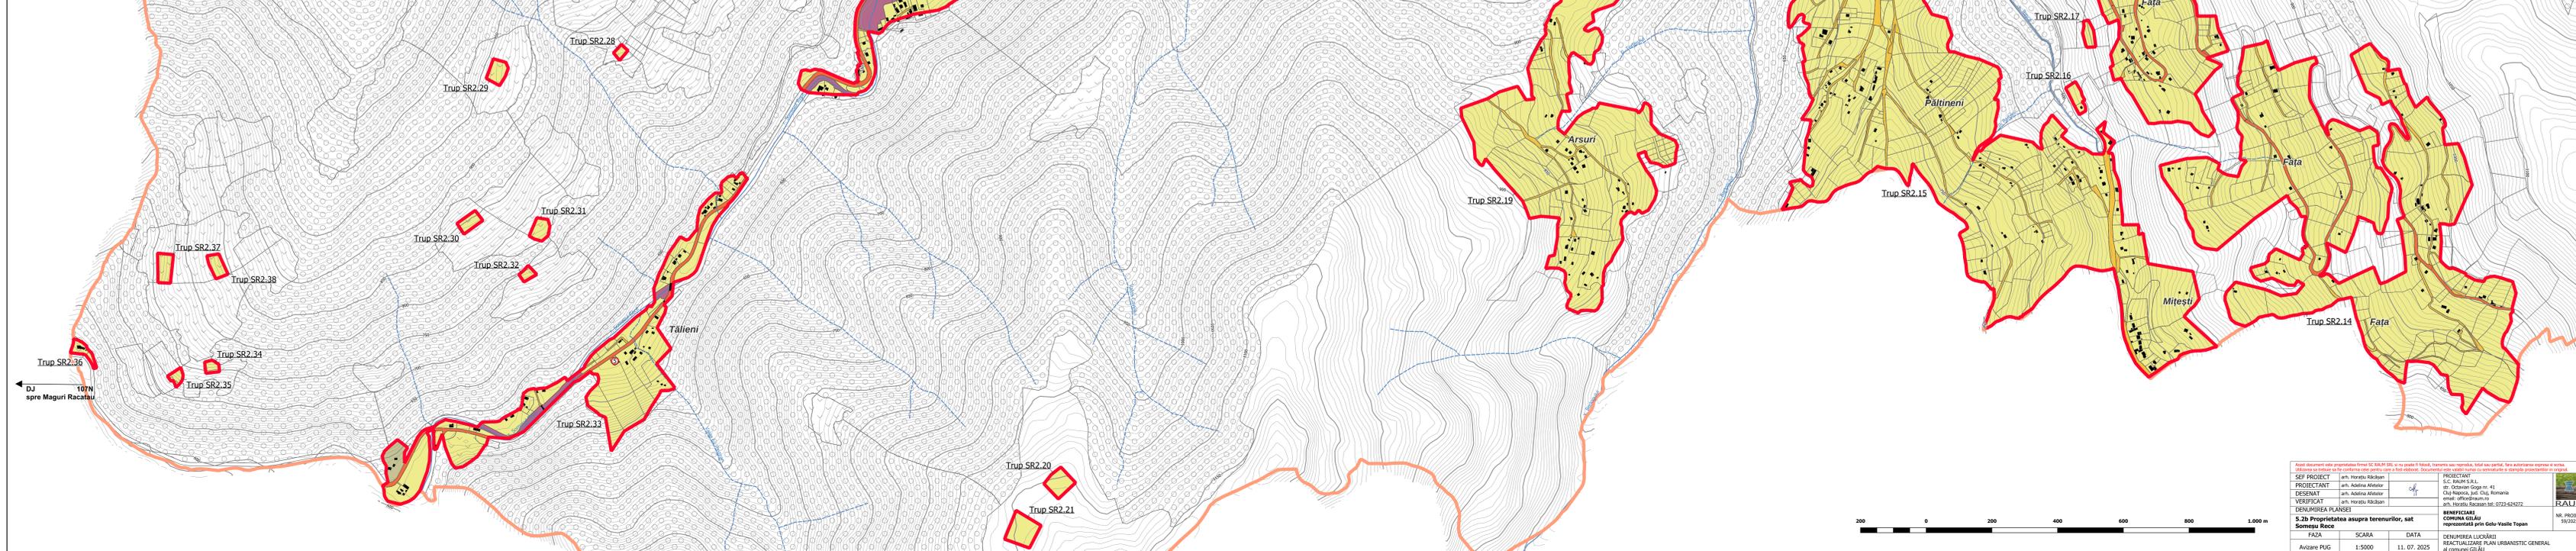

5.2b Proprietatea asupra terenurilor, sat Someșu Rece

SEF PROIECT	art. Horatiu Răduț	PROIECTANT	art. Adina Alinșor
DESEINAT	art. Adina Alinșor	VERIFICAT	art. Adina Alinșor

REACTUALIZAREA PLANULUI URBANISTIC GENERAL AL COMUNEI GILAU

SCALA: 1:5000
DATA: 11.07.2025

NR. PROIECT: 90/2023