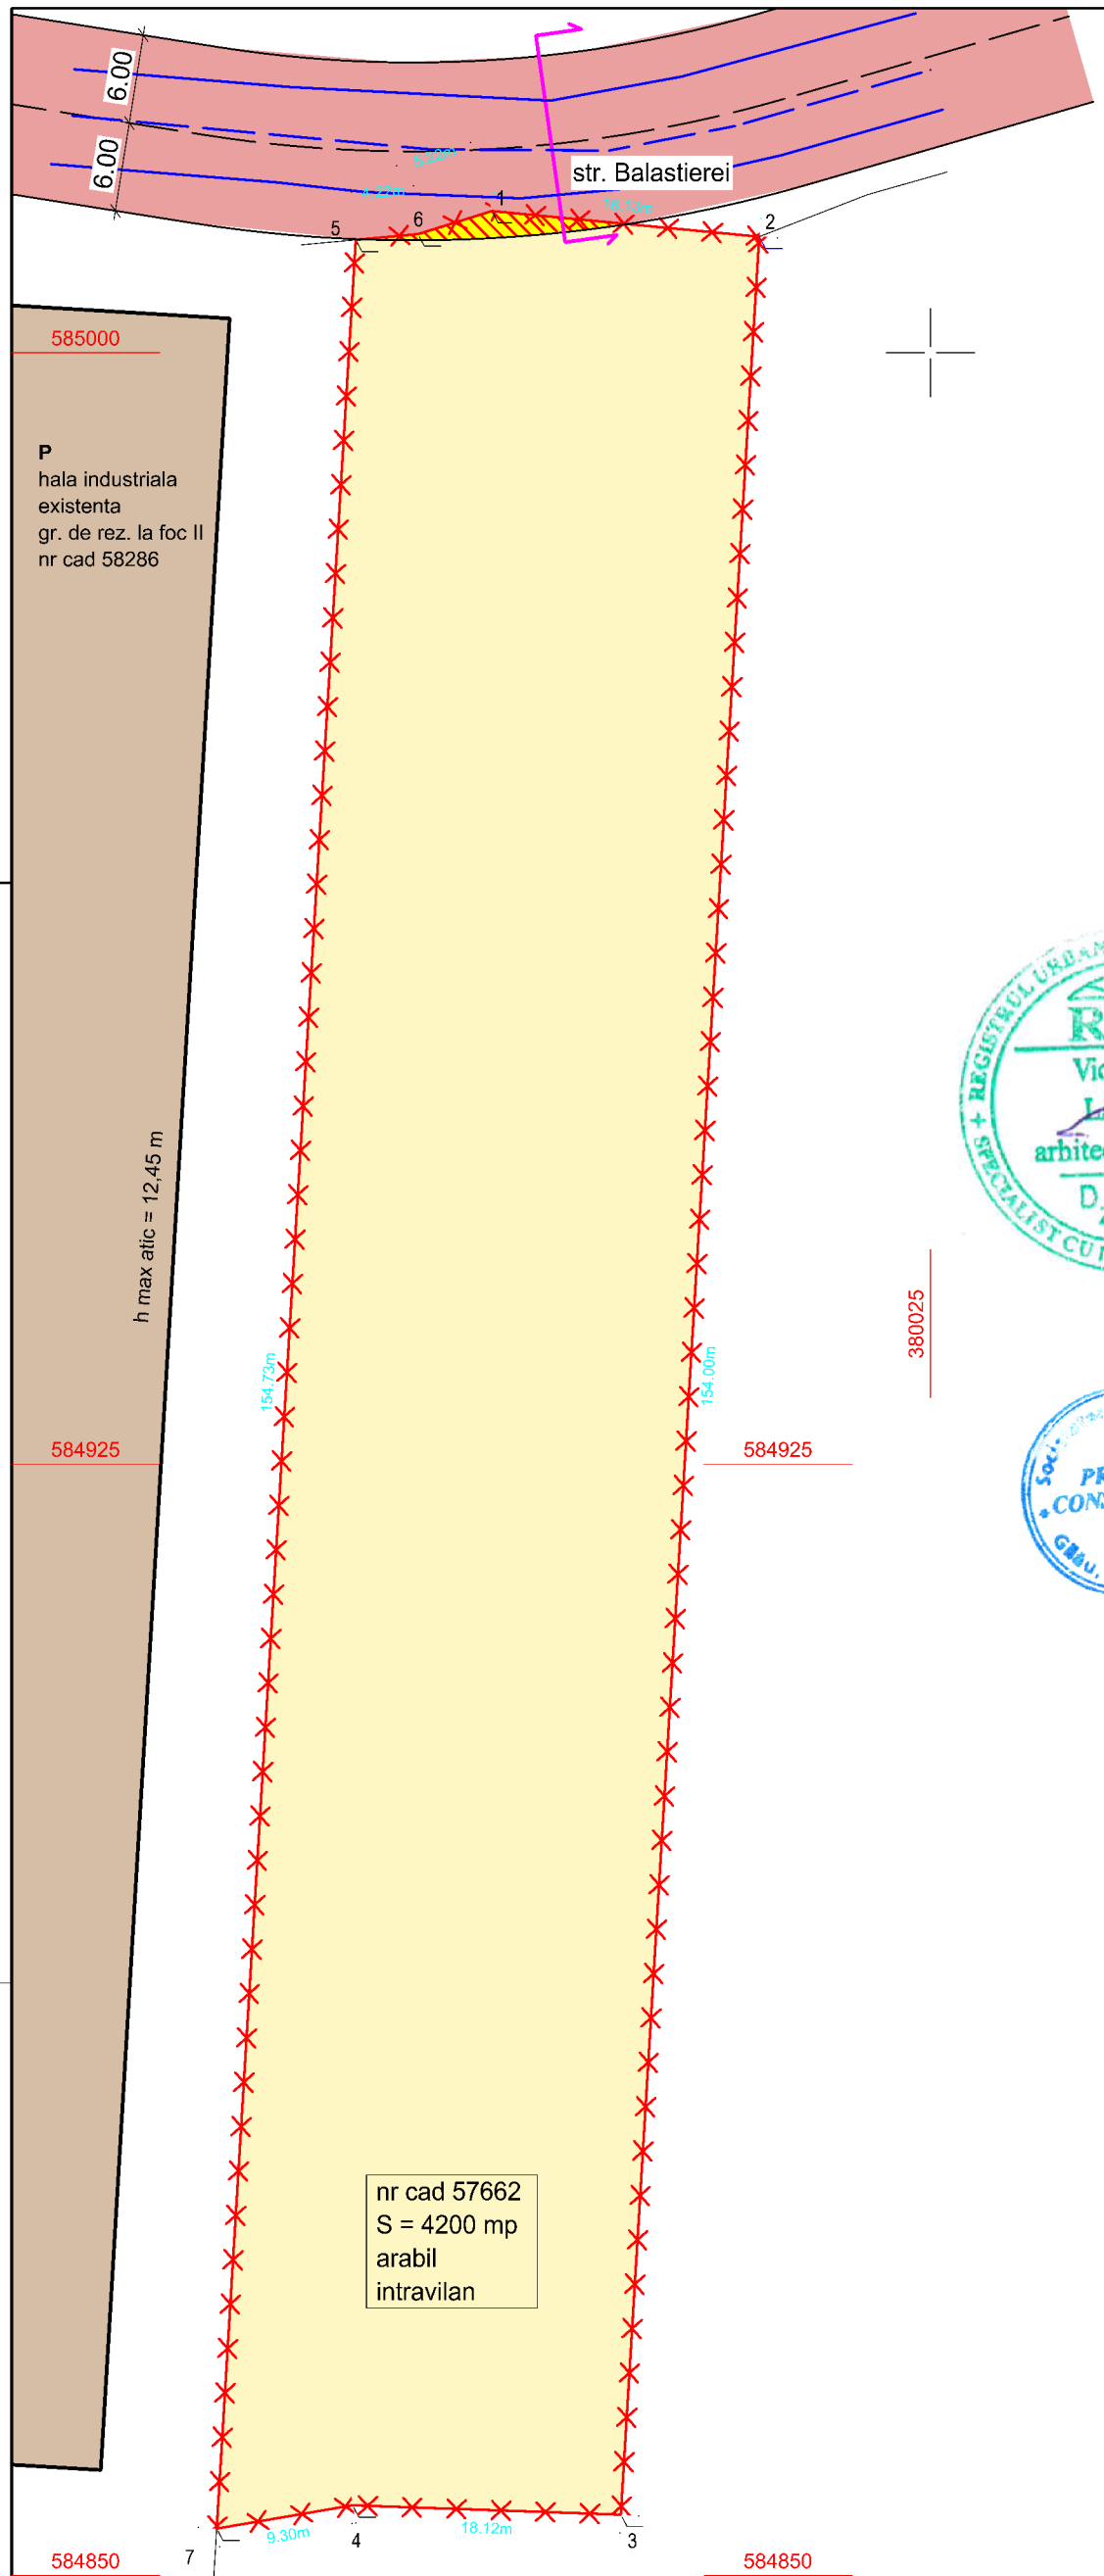

Parcela (1)

Nr. Pct.	Coordonate pct.de contur		Lungimi laturi D(i,i+1)
	X [m]	Y [m]	
2	585007.831	380013.438	18.129
1	585009.562	379995.392	5.222
6	585008.005	379990.407	4.219
5	585007.618	379986.206	154.733
7	584853.170	379976.820	9.299
4	584854.743	379985.985	18.120
3	584854.112	380004.094	154.003
S(1)=4199.88mp P=363.725m			

REGISTRUL URBANIŞTILOR DIN ROMANIA
RUR
Vicenţiu V. LĂSCUŞ
arhitect diplomat
$D_{Z1}D_{Z2}E$
SPECIALIST CU DREPT DE SEMNĂTURA

Societatea Comercială PROGIS CONSULTING S.R.L. 2 Gilău, Judeţul Cluj

LEGENDĂ

- limită de proprietate parcela studiata
- teren proprietate privată
- terenuri ce aparţin domeniului public
- suprafata de teren rezervata pentru largirea str. Balastierei la profilul reglementat de 12 m, din care 7.00 m carosabil si doua trotuare de 0.75 m prin PUZ aprobat cu HCL nr. 195 din 16.11.2017 (15 mp)
- traseu drum actual
- traseu drum proiectat

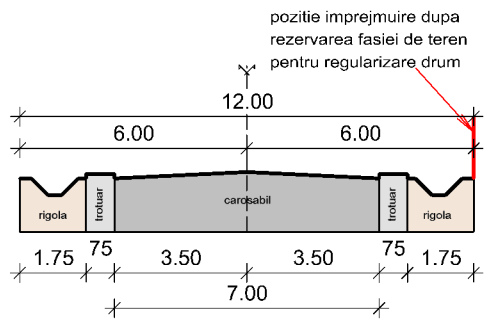

profil propus str. Balastierei tronson 2
conform proiect aprobat
sc. 1: 200

- CATEGORIA DE IMPORTANTA "C"
- CLASA DE IMPORTANTA III
- GRAD DE REZISTENTA LA FOC II

Mihai Konradi
Digitally signed by Mihai Konradi
Date: 2021.12.06 10:07:31 +02'00'

DENIS-RAUL CHIRIAC
Semnat digital de DENIS-RAUL CHIRIAC
DN: cn=DENIS-RAUL CHIRIAC, sn=CHIRIAC, givenName=DENIS-RAUL, serialNumber=201104209DRC8, email=chiriac_deny@yahoo.com, ou=ANCPI: B,C, CJ, 197, l=CLUJ-NAPOCA, st=CLUJ, c=RO
Data: 2021.11.11 14:16:17 +02'00'

PROIECTANT GENERAL:
PROGIS CONSULTING
comuna Gilău, strada Principală, nr. 542, jud. Cluj
C.U.I. RO 25010352, J12/148/2009
tel: 0745-260768, e-mail: progiscons@gmail.com

SPECIFICATIE:	NUME:	SEMNAT:	SCARA
SEF PROIECT:	Ing. ŞIPOŞ Claudiu		1:500
SEF PROIECT URBANISM:	Arh.Urb. Lăscuş Vicenţiu		DATA
PROIECTAT:	Arh. Mihalca Dorin		11.2021
DESENAT:	Arh. Lăscuş Vicenţiu		

BENEFICIAR: **RUBIO BLO INVEST SRL**
SEDIU: Sat Agarbiciu, Com. Capusu Mare, Nr. 19A, Jud. Cluj

DENUMIREA PROIECTULUI:
ELABORARE PUD SI DTAC - HALA DEPOZITARE P+Ep, AMENAJARI EXTERIOARE, IMPREJMUIRE, ACCES, RACORDURI SI BRANSAMENTE LA UTILITATI

AMPLASAMENT: Com. Gilau, str. Balastierei, fn, CF 57662, jud. Cluj

CIRCULATIA TERENURILOR

N

PROIECT NR. 61/2021
FAZA PUD
PLANSA U 04