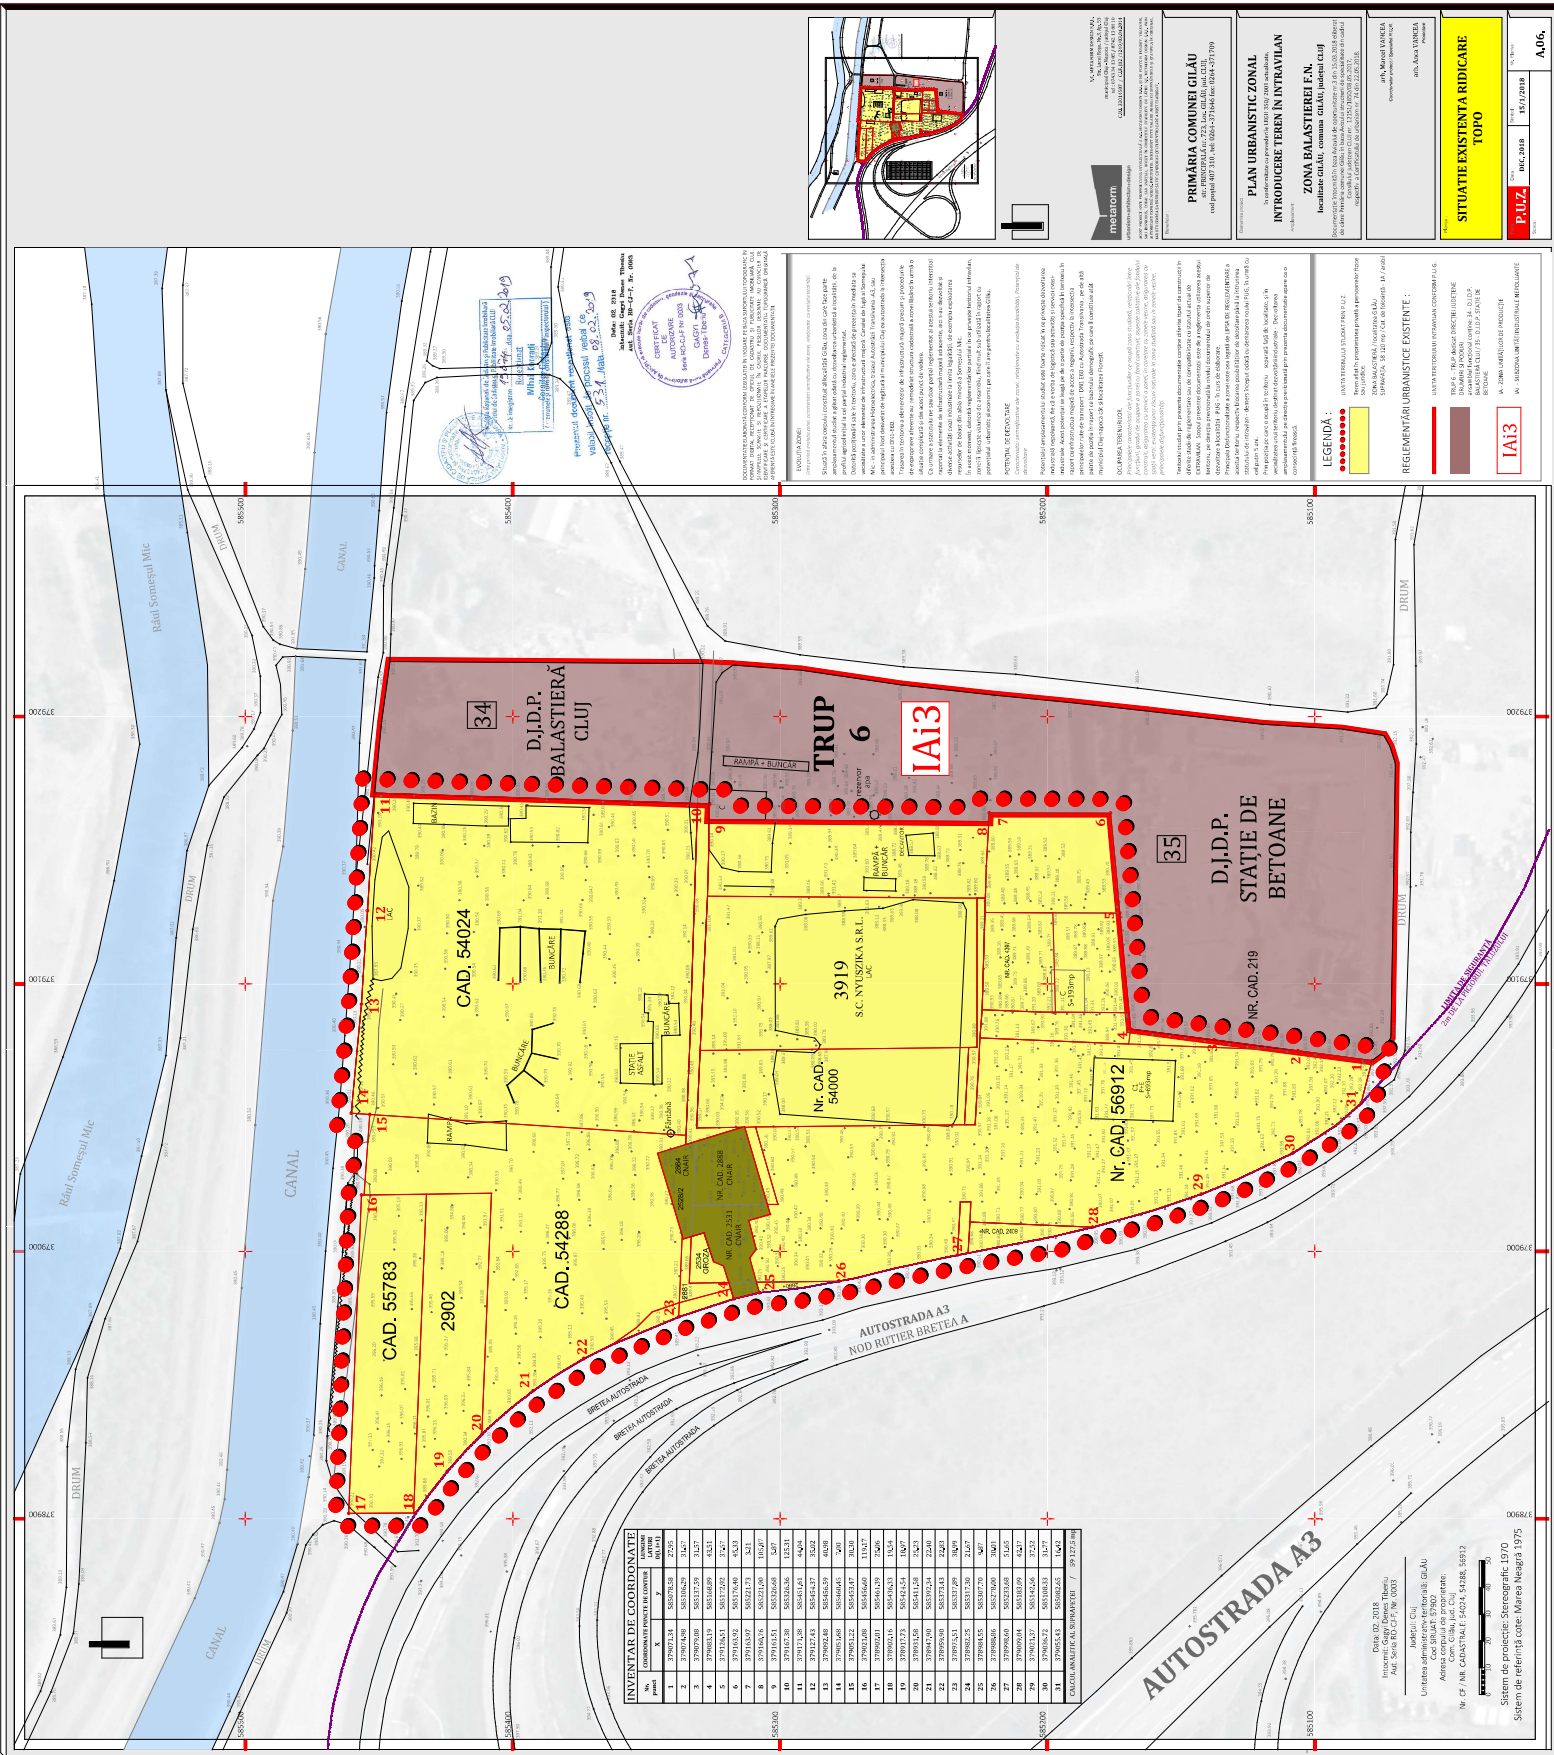


metatorm

PRIMĂRIA COMUNEI GILĂU
str. PRINCIPALĂ nr. 723, Loc. GILĂU, jud. CLUJ,
cod postal 407 310, tel: 0264 - 371646 fax: 0264 - 371 70

PLAN URBANISTIC ZONAL
la conferința cu prevederile 126/11 și 350/2003 actualizate,
serviciu proiect : _____

ZONA BALASTIEREI F.N.
localitate GIĂU, comuna GIĂU, județul CLUJ

arXiv:1604.04711v1 [math.CO] 19 Apr 2016

SITUATIE EXISTENTA RIDICAR TOPO

P.O.Z.	DEC, 2018	15/1/2018	A.C.