


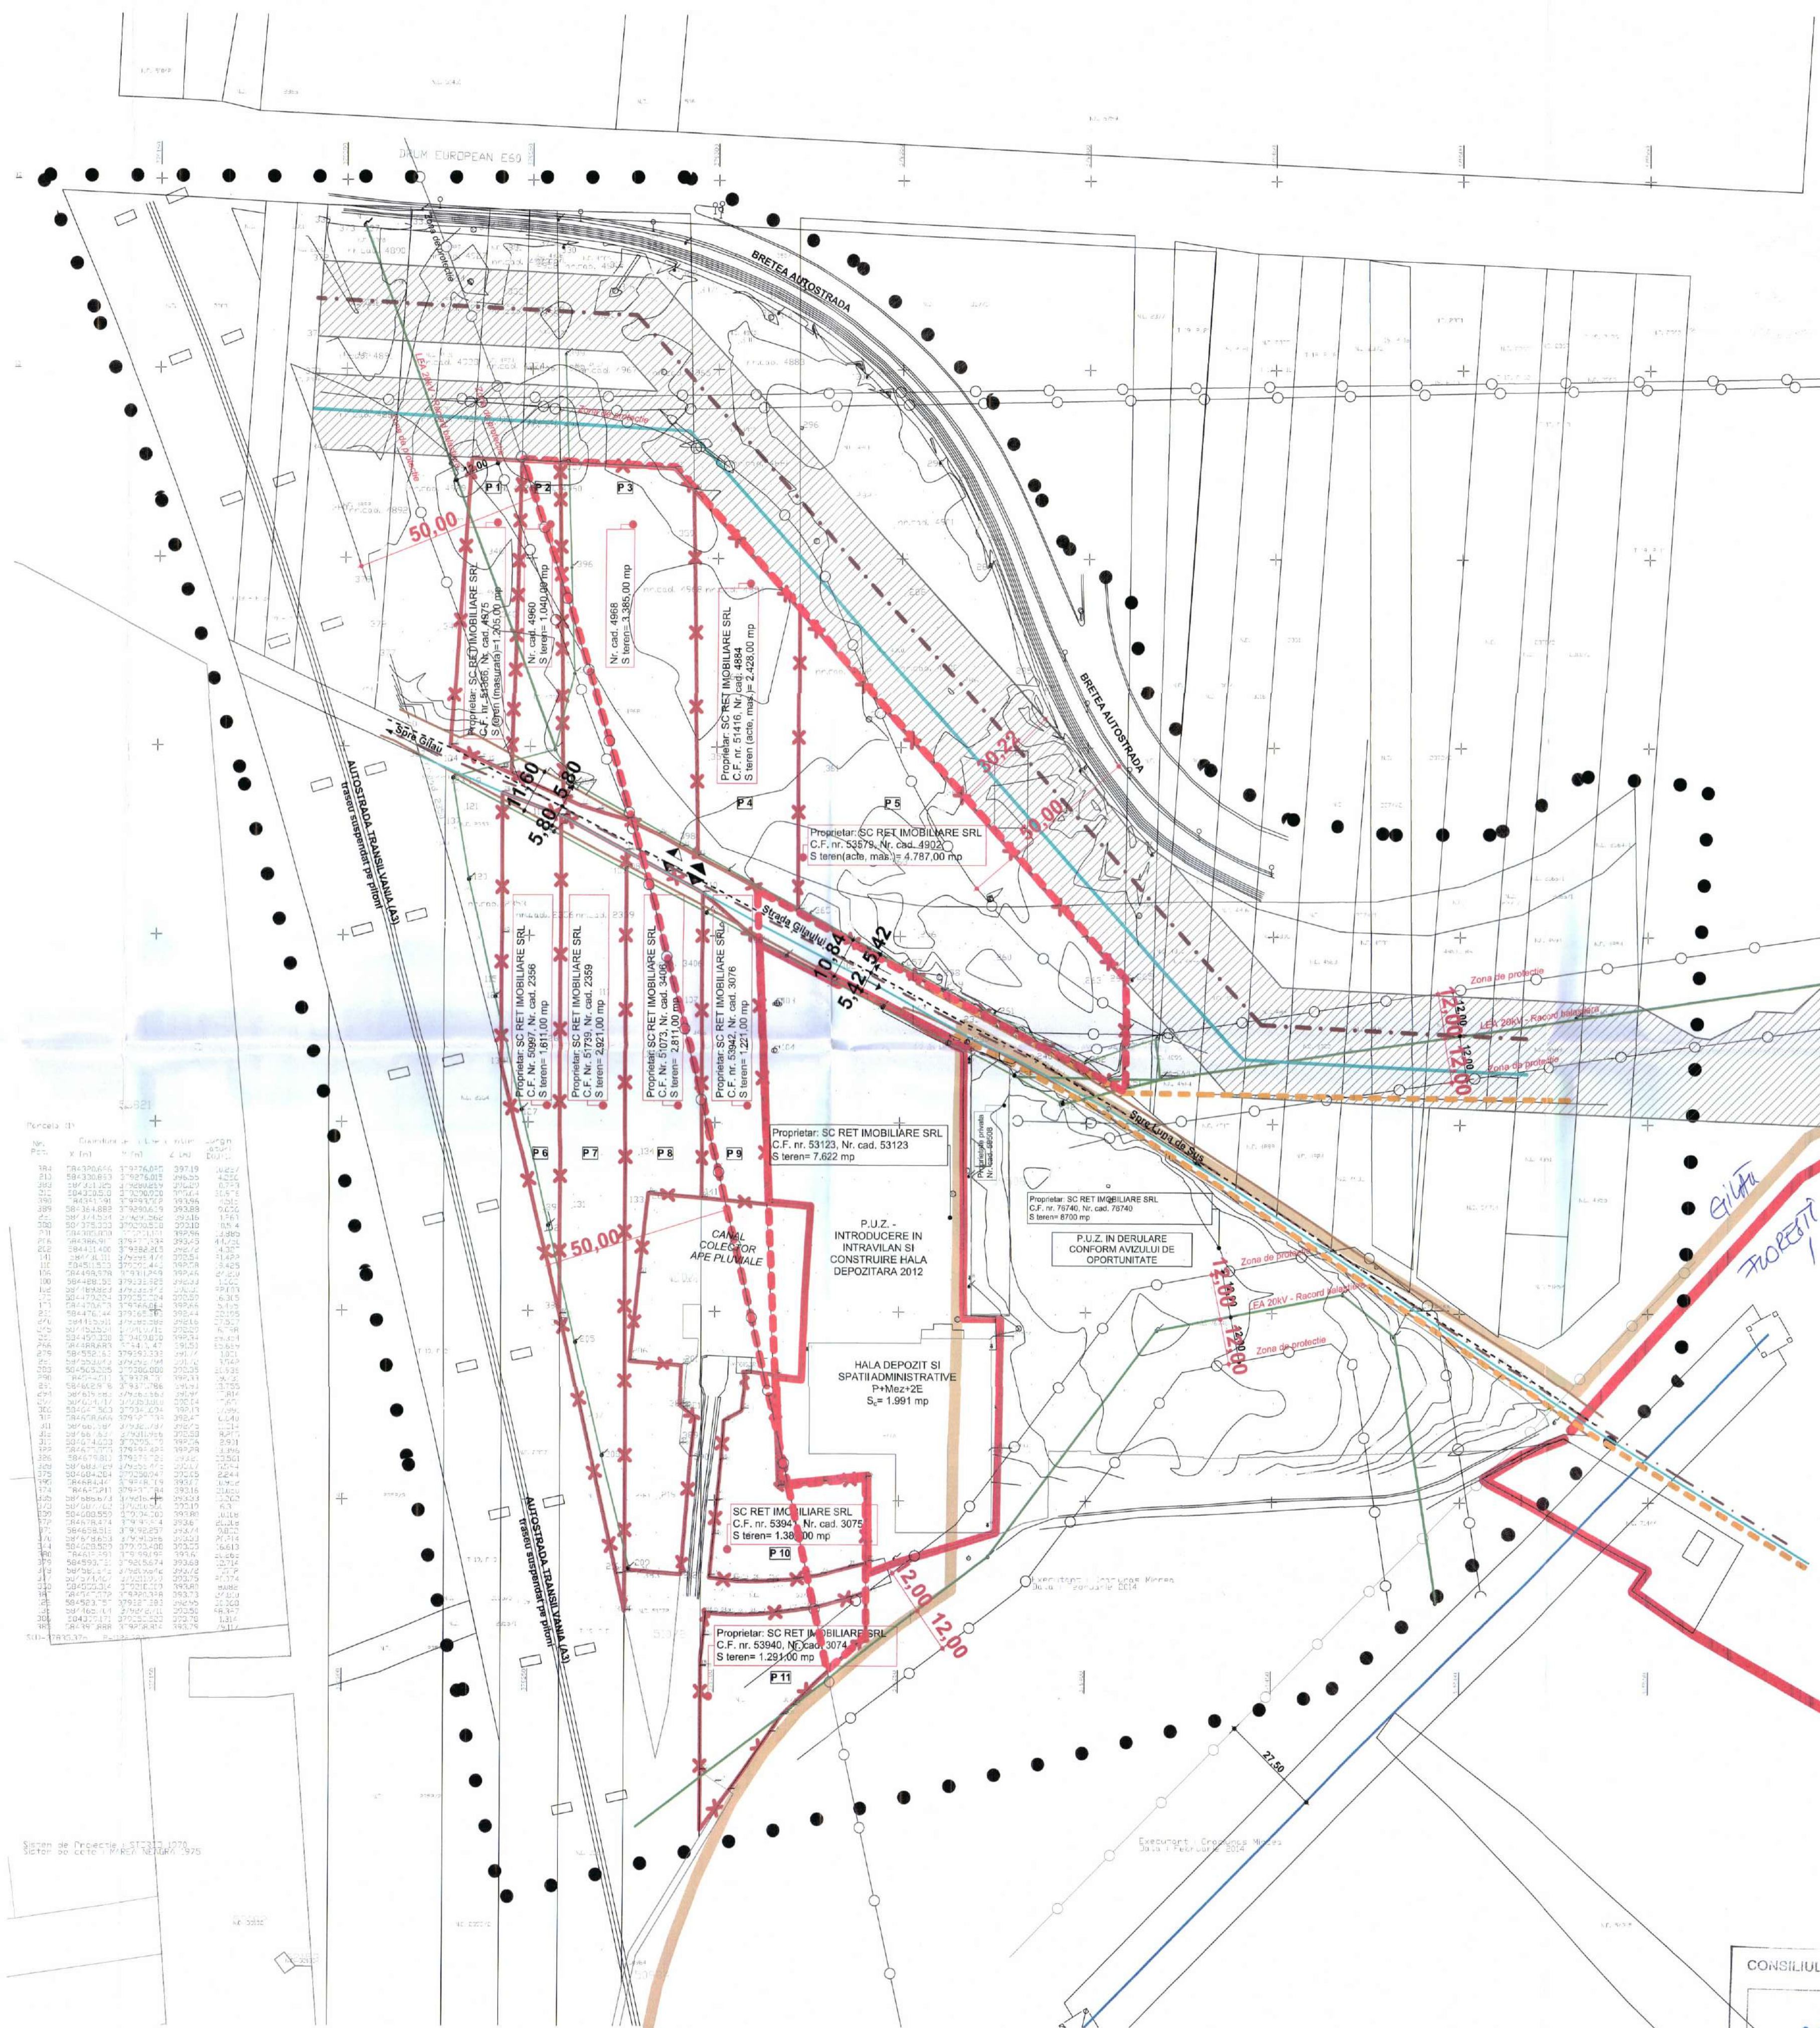

LEGENDA
LIMITE

- Limita zonei studiate prin P.U.Z.
- Limita parcelei studiate
- Limita UAT Foresti
- Limita intravilan existent
- Limita intravilan propus

ZONE DE PROTECTIE

- Zona de protectie a conductelor magistrale de apa si canalizare
- Zona de protectie - Autostrada A3 / Bretea de acces autostrada / linie de inalta tensiune LEA 220 KV

LEGENDA RELETE EXISTENTE

- Retea majora de distributie a apei
- Retea de distributie a apei
- Retea majora de canalizare a apelor uzate
- Retea de canalizare a apelor uzate
- Retea de distributie a curentului electric - linie de inalta tensiune
- Retea de distributie a curentului electric - linie electrica aeriana 20KV
- Retea de distributie a curentului electric - linie electrica subterana 20KV
- Retea de distributie gaze naturale

LEGENDA RELETE PROPUSE

- Retea de distributie a apei
- Retea de canalizare a apelor uzate
- Retea de distributie a curentului electric - linie electrica subterana 20KV
- Retea de distributie gaze naturale

