


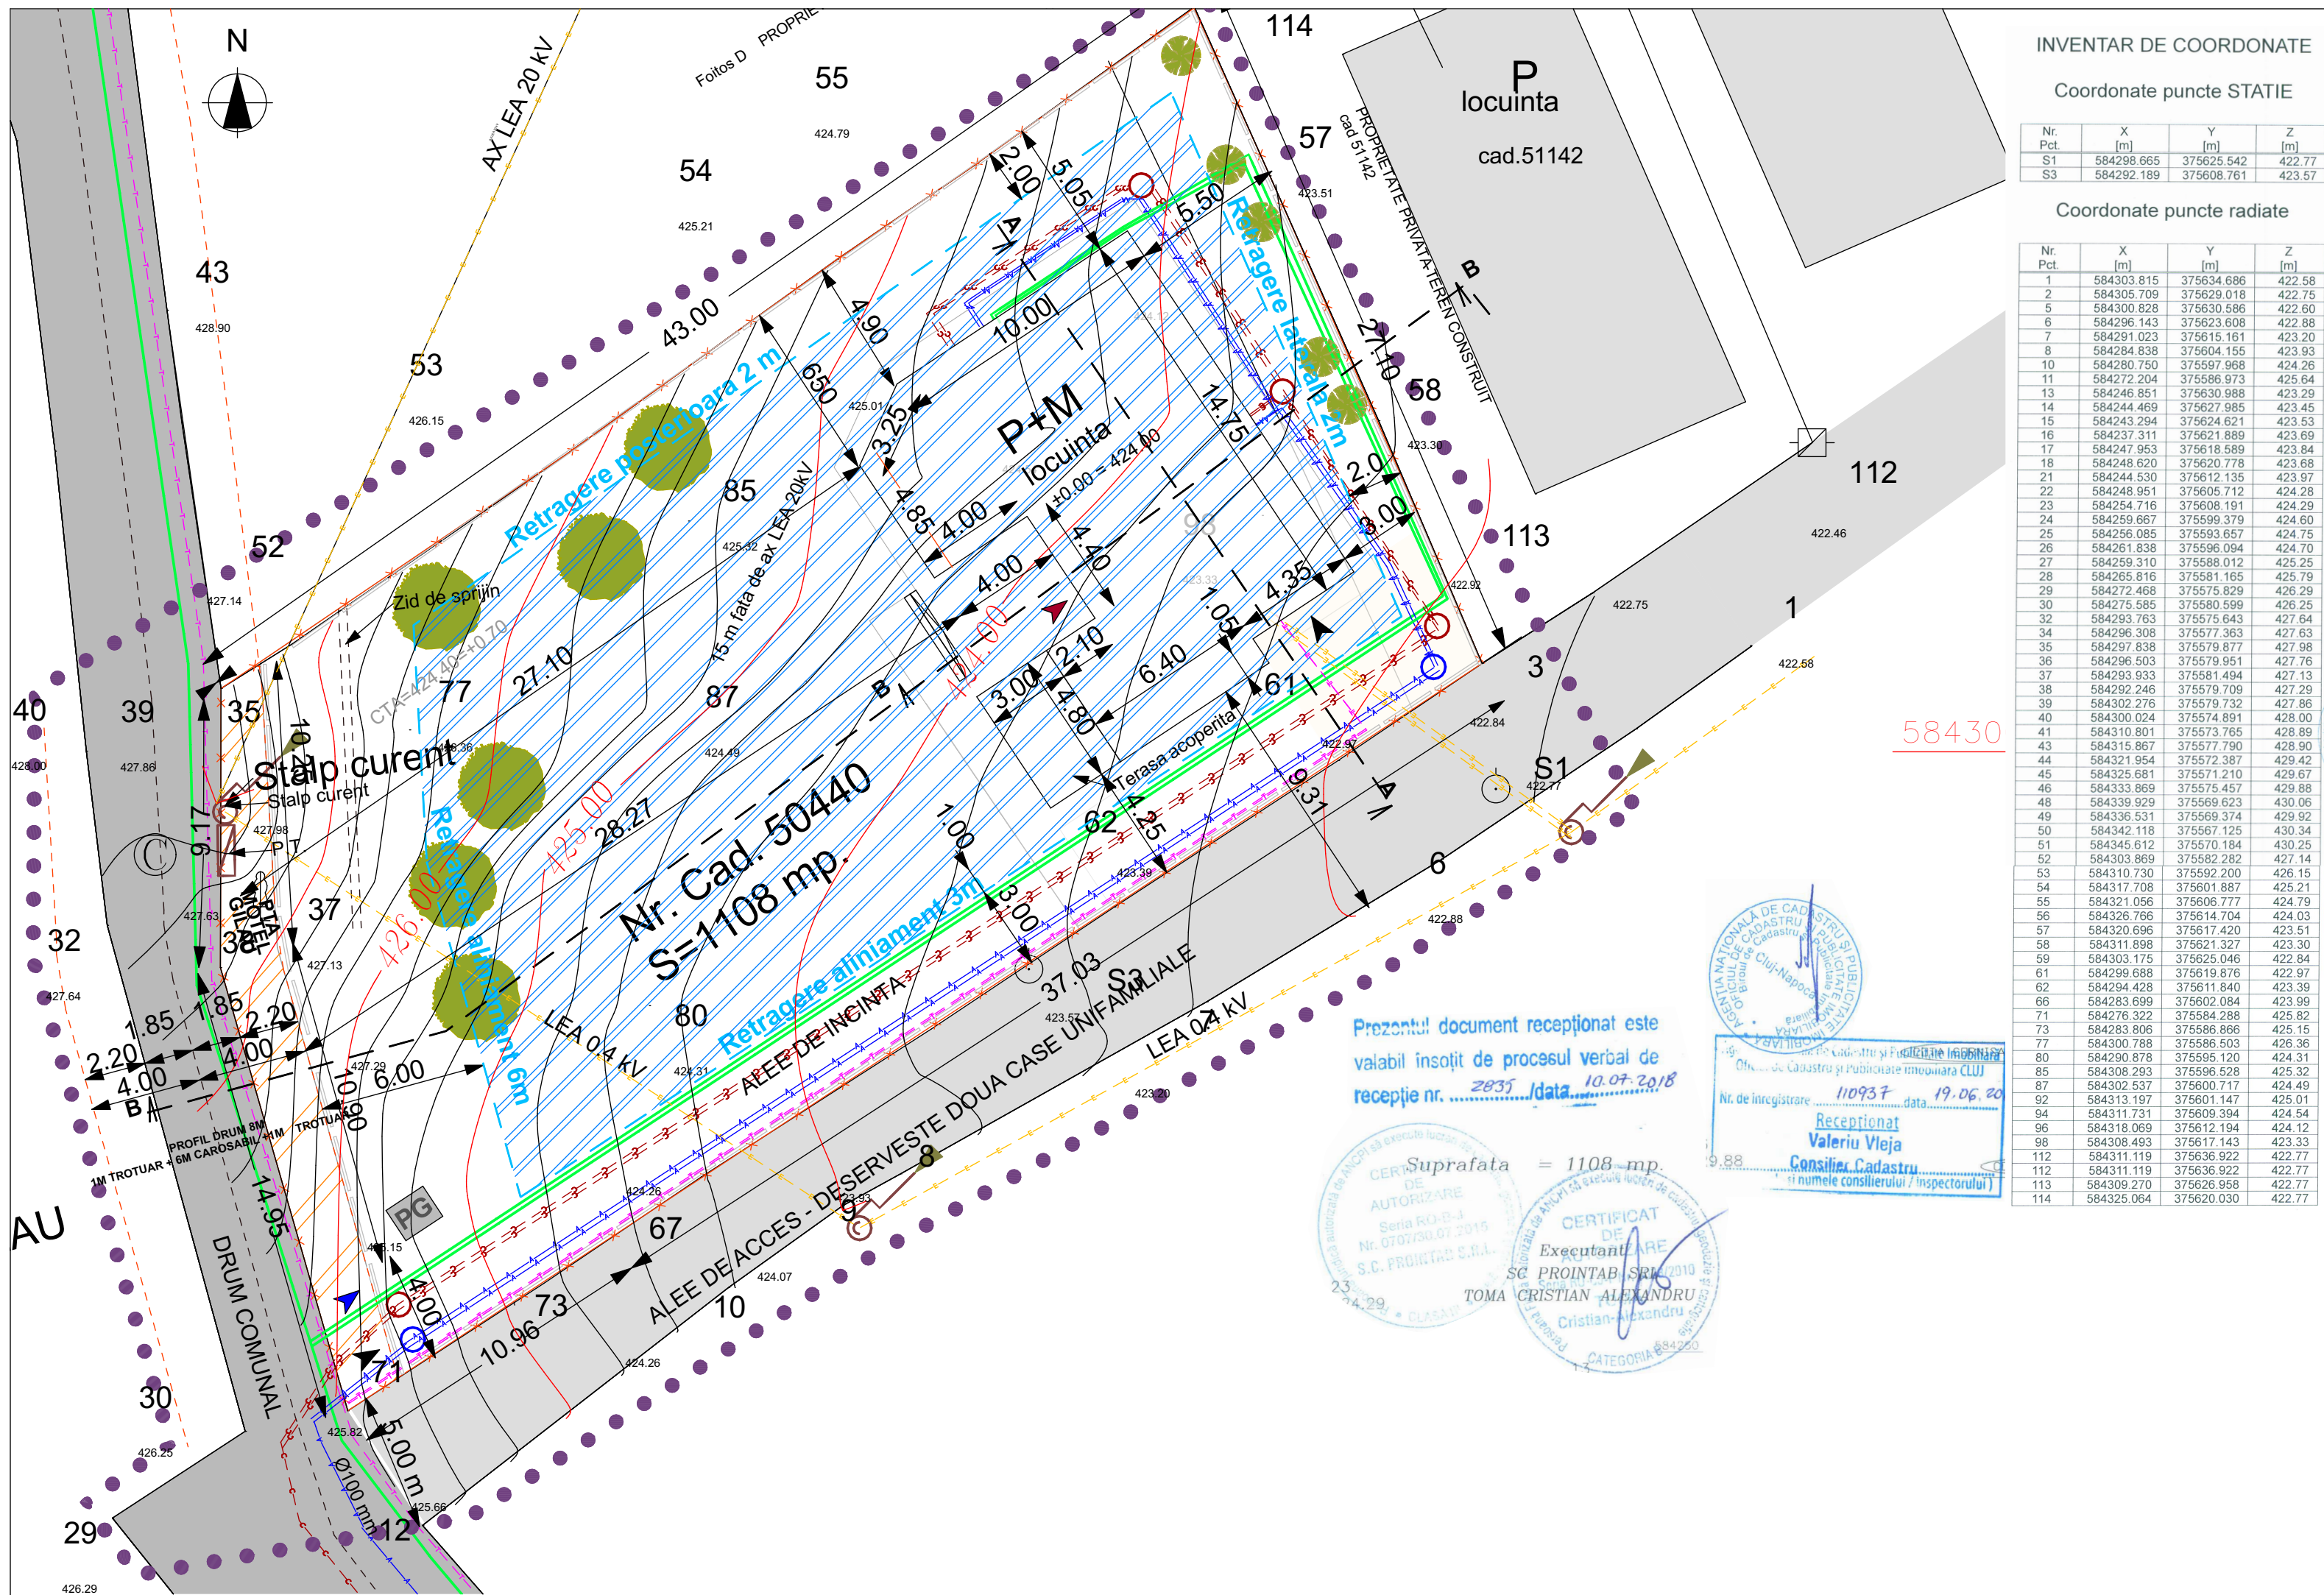

LEGENDA:

- ● ● ● LIMITA SUPRAFAȚEI STUDIATE
SUPRAFAȚĂ TEREN : 1108 mp
INTRAVILAN - 1108mp
C.F.50400 Gilau, CAD 50400
U.A.T. Gilau-ZONA DE LOCUIRE DE TIP RURAL
CU FUNCȚIUNI COMPLEMENTARE
Adresa: sat Gilau NR.FN, com. Gilau, jud.CLUJ

SITUAȚIE PROPUȘĂ PE AMPLASAMENTULUI STUDIAT:

LIMITA DE PROPRIETATE PARCELA STUDIATA

- ACCESSE PROPUSE**
- ▶ ACCES PRINCIPAL LOCUINTA
 - ▶ ACCES AUTO IN INCINTA
 - ▶ ACCES PIETONAL IN INCINTA

PG Punct gospodaresc

 PERIMETRU CONSTRUIBIL

RETELE EXISTENTE

-  - RETEA ALIMENTARE CU ENERGIE ELECTRICE
 - RETEA TELEFONIZARE
 - RETEA APA

RETELE PROPUSE

- - RETEA ALIMENTARE CU GAZ
- - RETEA CANALIZARE
- - RETEA ALIMENTARE CU ENERGIE ELECTRICA
-  - RETEA APA

INVENTAR DE COORDONATE

Coordonate puncte STATIE

Nr. Pct.	X [m]	Y [m]	Z [m]
S1	584298.665	375625.542	422.77
S3	584292.189	375608.761	423.57

Coordonate puncte radiate

Nr. Pct.	X [m]	Y [m]	Z [m]

Prezentul document recepționat este
valabil însoțit de procesul verbal de
recepție nr. 2835 / data 10.07.2018

Suprafata = 1108 mp.

Nr. de înregistrare: 110937 data: 19.06.20
Receptionat
Valeriu Vleja
Consilier Cadastru

Suprafat

CERTIFICAT
 DE
 EXECUTANT
 SC PROINTAB SRL/2010
 A CRISTIAN ALEXANDRU
 Cristian-Alexandru
 CATEGORIA B
 584350

CONSILIUL JUDEȚEAN CLUJ

ANEXĂ

Aviz Nr. din
VIZAT SPRE NESCHIMBARE
ARHITECT SEF

VIZAT SPRE NESCHIMBARE
ARHITECT SEF

Motel Gilau

AMPLASAMENTUL STUDIAT

 **ACS I
MOTIVUS**

SC MACSIMOTIVUS s.r.l.
Nr.Reg.Com. J 12/ 2955/2007
CUI: 41431414
Banca Transilvania
sediu: str. Pavel Rosca nr.2, ap.8 (Cal Dorobantilor nr.7ap.)
Tel. +40(0)77165252
E mail: arh.macsimmarcela@gmail.com

Beneficiar:

SERBAN HORATIU-TUDOR

Adresa de

corespondență:

sat. Gilau, nr. 852G, Com. Gilau, jud. Cluj

e-mail: arh.macsimmarcela@gmail.com

Denumire proiect

Elaborare PUD si Construire locuinta unifamiliala P+M, bransamente si racorduri la utilitati, imprejmuire teren, amenajari exterioare

Amplasament

**Sat Gilau nr.fn, com. Gialu, jud.Cluj nr. cad.
50440 UAT Gilau**

Proiectant urbanism
MACSIMOTIVUS SRL
arh.urb. Marcela MACSIM

Proiectant arhitectura
BIA DANCIU M. VLAD

Desenat: arh.Danciu Vlad

Plansa

ECHIPARE EDILITARA

<i>Faza</i>
P.U.D.
<i>Scara</i>
Sc. 1: 200

<i>Data</i> ian. 2021

Nr. Plansa
U04