


Reglementari edilitare

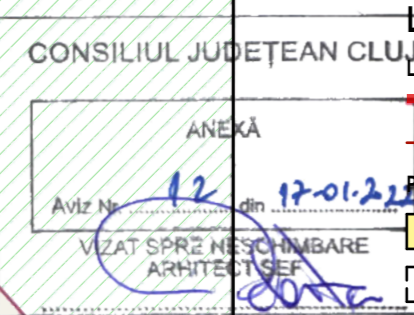


LEGENDA:

- LIMITE
 - limita teren studiat
 - limite parcele
- PARCELA STUDIATA
 - locuinta studiată
 - constructii ce se desfiinteaza
- garaj/foisor
- curte/gradina
- suprafete dalate/betonate
- acces pietonal pe parcela
- acces auto pe parcela
- acces in locuinta
- VECINATATI
 - cadrul construit
 - locuire
 - anexe gospodaresti

UTILITATI

- linie electrica aeriana
- (P) sursa apa - put forat (existent)
- BEV bazin ecologic vidanjabil propus

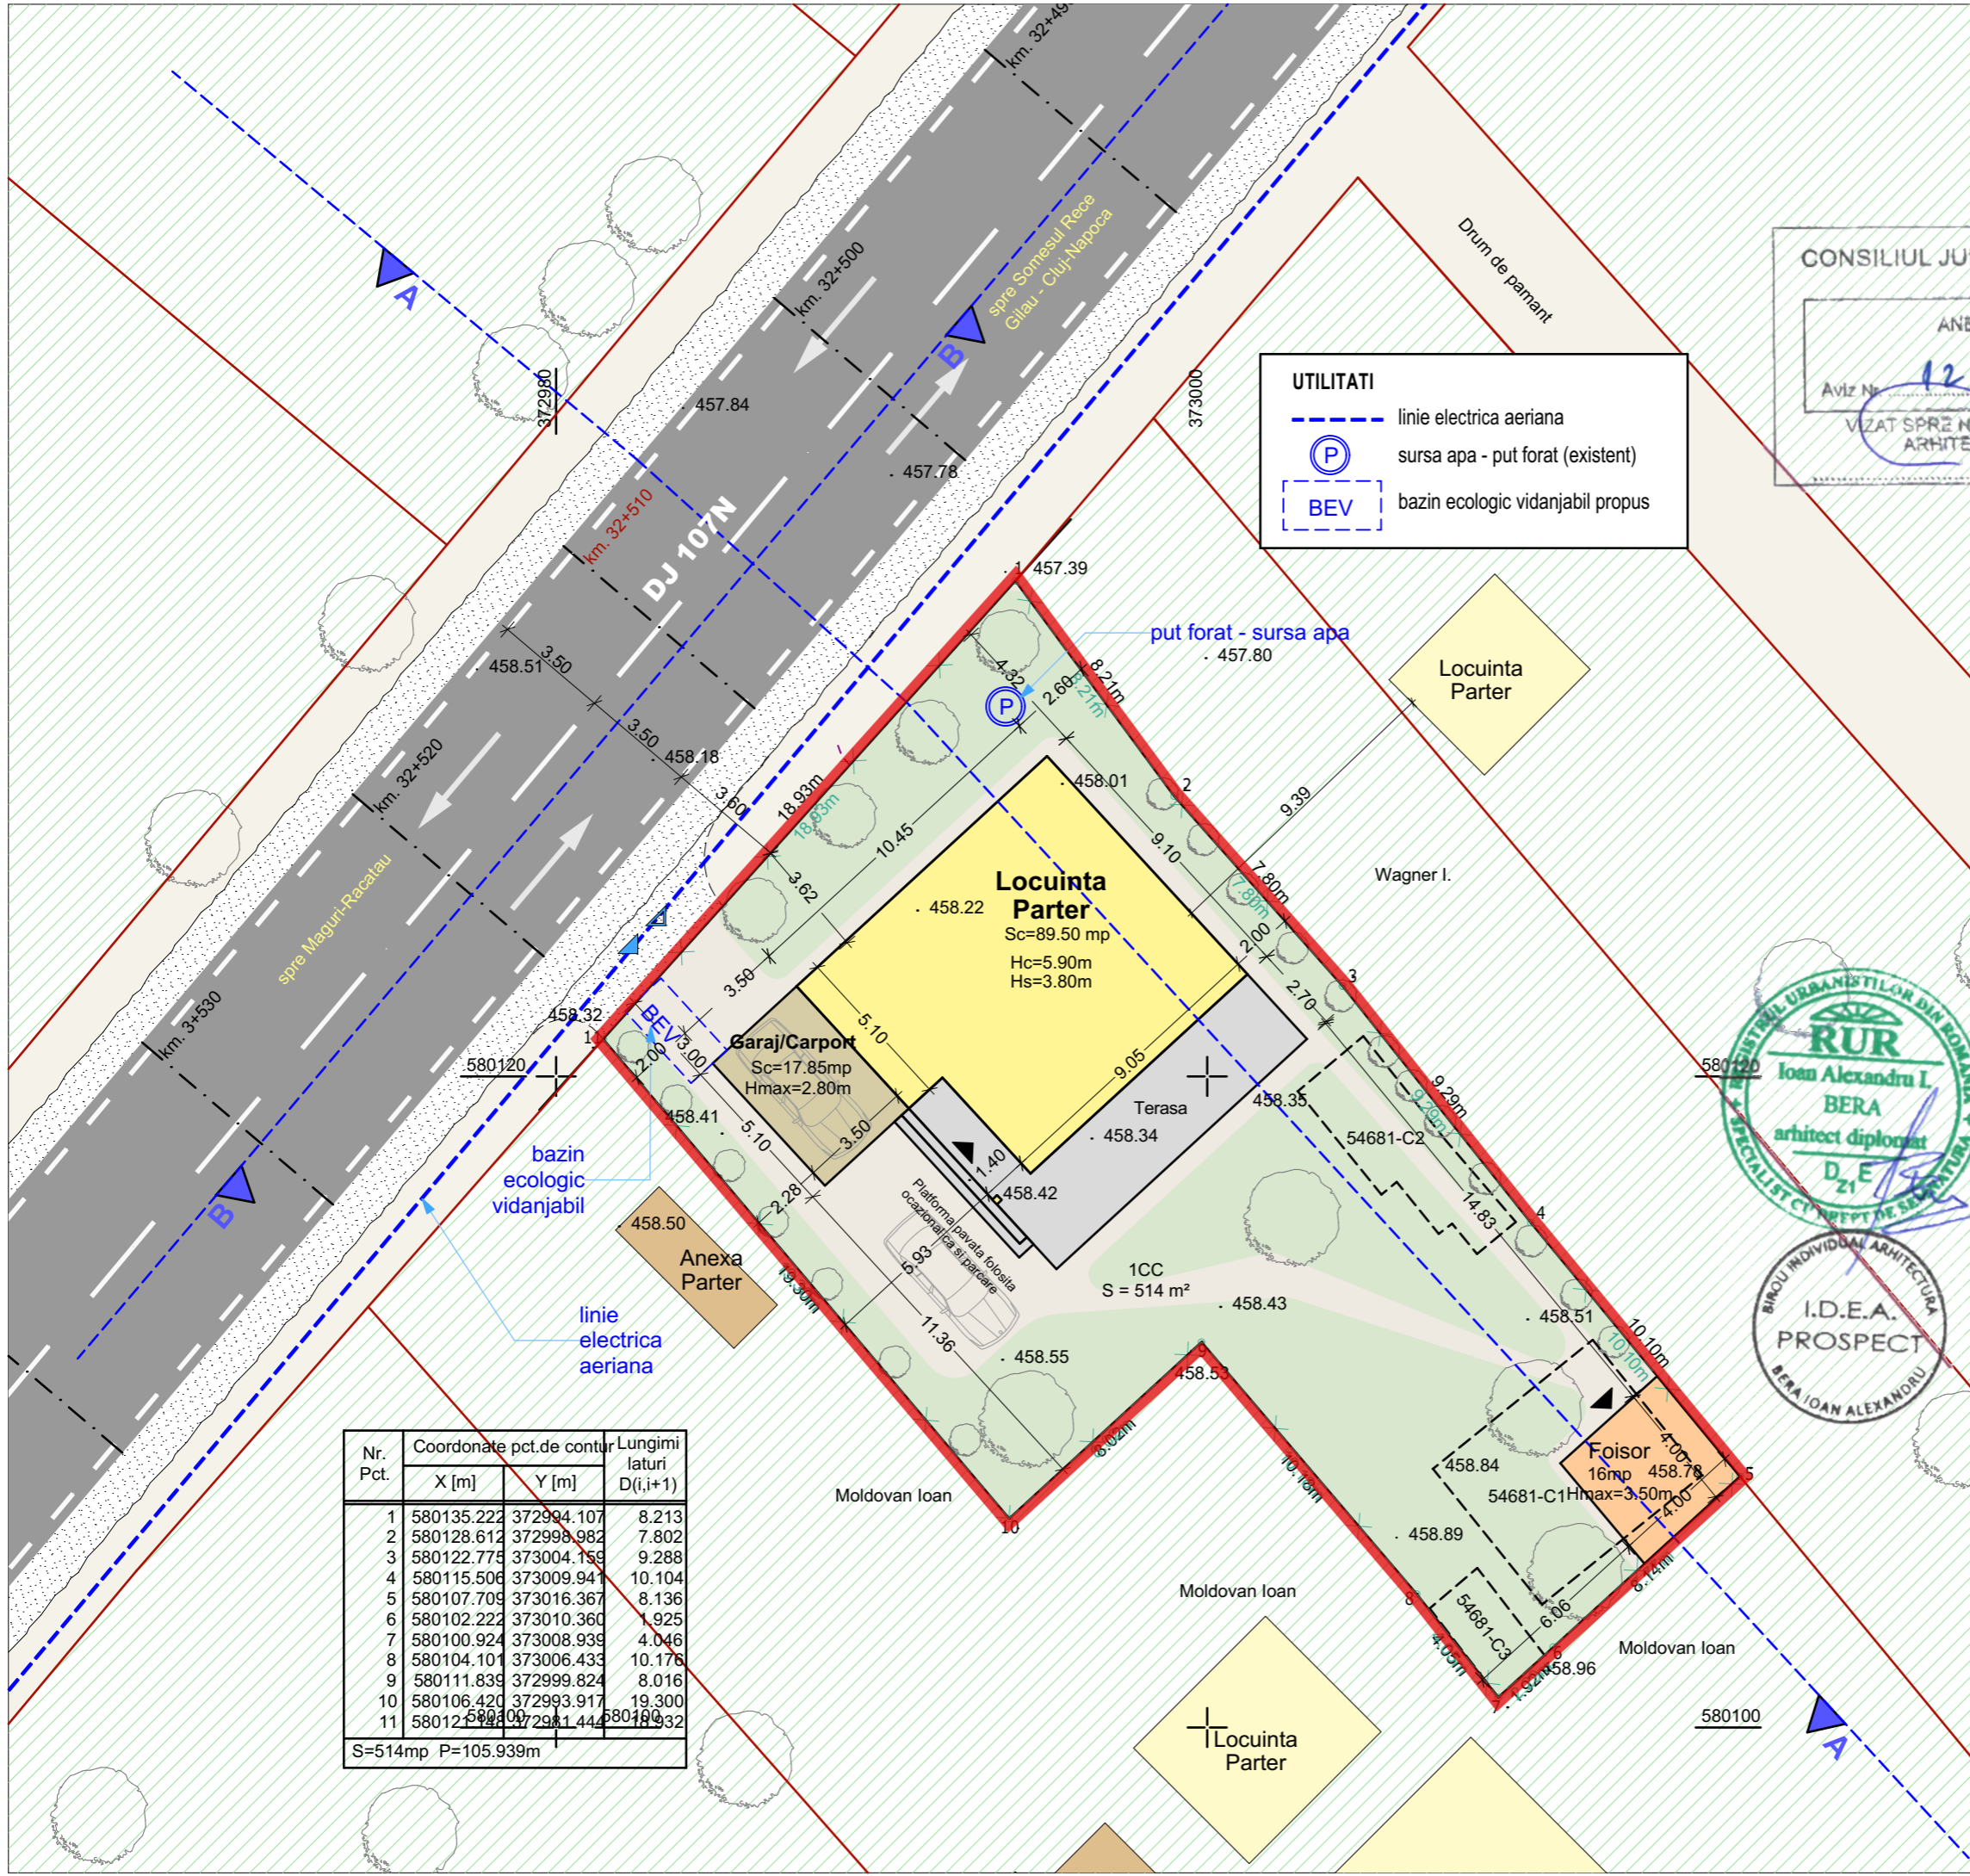

Nr. Pct.	Coordonate pct.de contur		Lungimi laturi D(i,i+1)
	X [m]	Y [m]	
1	580135.222	372994.107	8.213
2	580128.612	372998.982	7.802
3	580122.775	373004.159	9.288
4	580115.506	373009.941	10.104
5	580107.709	373016.367	8.136
6	580102.222	373010.360	9.925
7	580100.924	373008.939	4.046
8	580104.101	373006.433	10.176
9	580111.839	372999.824	8.016
10	580106.420	372993.917	19.300
11	580122.598	372981.444	58018.932

S=514mp P=105.939m



Proiectant general:

teu & echer Architects

Cluj-Napoca, 59 Pasteur, jud.Cluj
RO22538010, J12/4377/2007
teu.echer@gmail.com

Sef proiect	arh. Vlad T. ZAHARIA
-------------	----------------------

Proiectant urbanism:

IDEA PROSPECT
PROIECTARE CONSULTANTA

birou individual de arhitectura bera ioan alexandru i.d.e.a.-prospect

CIF 28465405
Romania
Sibiu, str.Ludos, nr. 6
telefon: 0743-808515
email: contact@ideapropect.ro

Proiectat urbanism	arh.ioan BERA
Verificat	arh.ioan BERA

Investitor/Beneficiar:	BUDOIU MARIUS-NICOLAE	Proiect nr.:	55/2021
Adresa:	Str. Calea Dorobantilor, nr. 33-35-37, sc. A, ap. A41, Cluj-Napoca	Faza:	PUD
Titlul proiectului:	DESFIINTARE CONSTRUCTII EXISTENTE LOCUINTA SI ANEXE, ELABORARE PUD - CONSTRUIRE LOCUINTA, GARAJ, FOISOR, BRANSAMENTE SI RACORDURI NOI LA REZELELE DE UTILITATIURBANE		
Amplasament:	sat Somesu Rece, F.N., comuna Gilau		

Scara:	1:200	Titlul plansei:	Reglementari edilitare
Format:	A3	Planșa număr:	55/PUD/A/D/ 04
Data:	26.06.2021		