


Parcela (Suprafata_delimitata_prin_P.U.Z.)

| Nr. Pct. | Coordonate pct.de contur | | Lungimi laturi D(i,i+1) |
|----------|--------------------------|------------|-------------------------|
| | X [m] | Y [m] | |
| 95 | 583951.063 | 377062.608 | 15.87 |
| 2 | 583966.228 | 377067.301 | 8.95 |
| 3 | 583974.661 | 377070.307 | 8.72 |
| 4 | 583983.144 | 377072.332 | 72.06 |
| 96 | 583993.040 | 377143.708 | 55.67 |
| 166 | 584000.685 | 377198.846 | 120.81 |
| 167 | 584017.538 | 377318.475 | 9.54 |
| 168 | 584008.136 | 377320.084 | 7.63 |
| 169 | 584000.601 | 377321.288 | 16.08 |
| 170 | 583984.764 | 377324.050 | 6.00 |
| 171 | 583978.853 | 377325.081 | 103.46 |
| 172 | 583963.320 | 377222.794 | 43.64 |
| 173 | 583957.031 | 377179.610 | 59.53 |
| 50 | 583951.540 | 377120.337 | 59.94 |
| 1 | 583945.053 | 377060.748 | 6.29 |

S(Suprafata_delimitata_prin_P.U.Z.)=10100mp P=594.19m

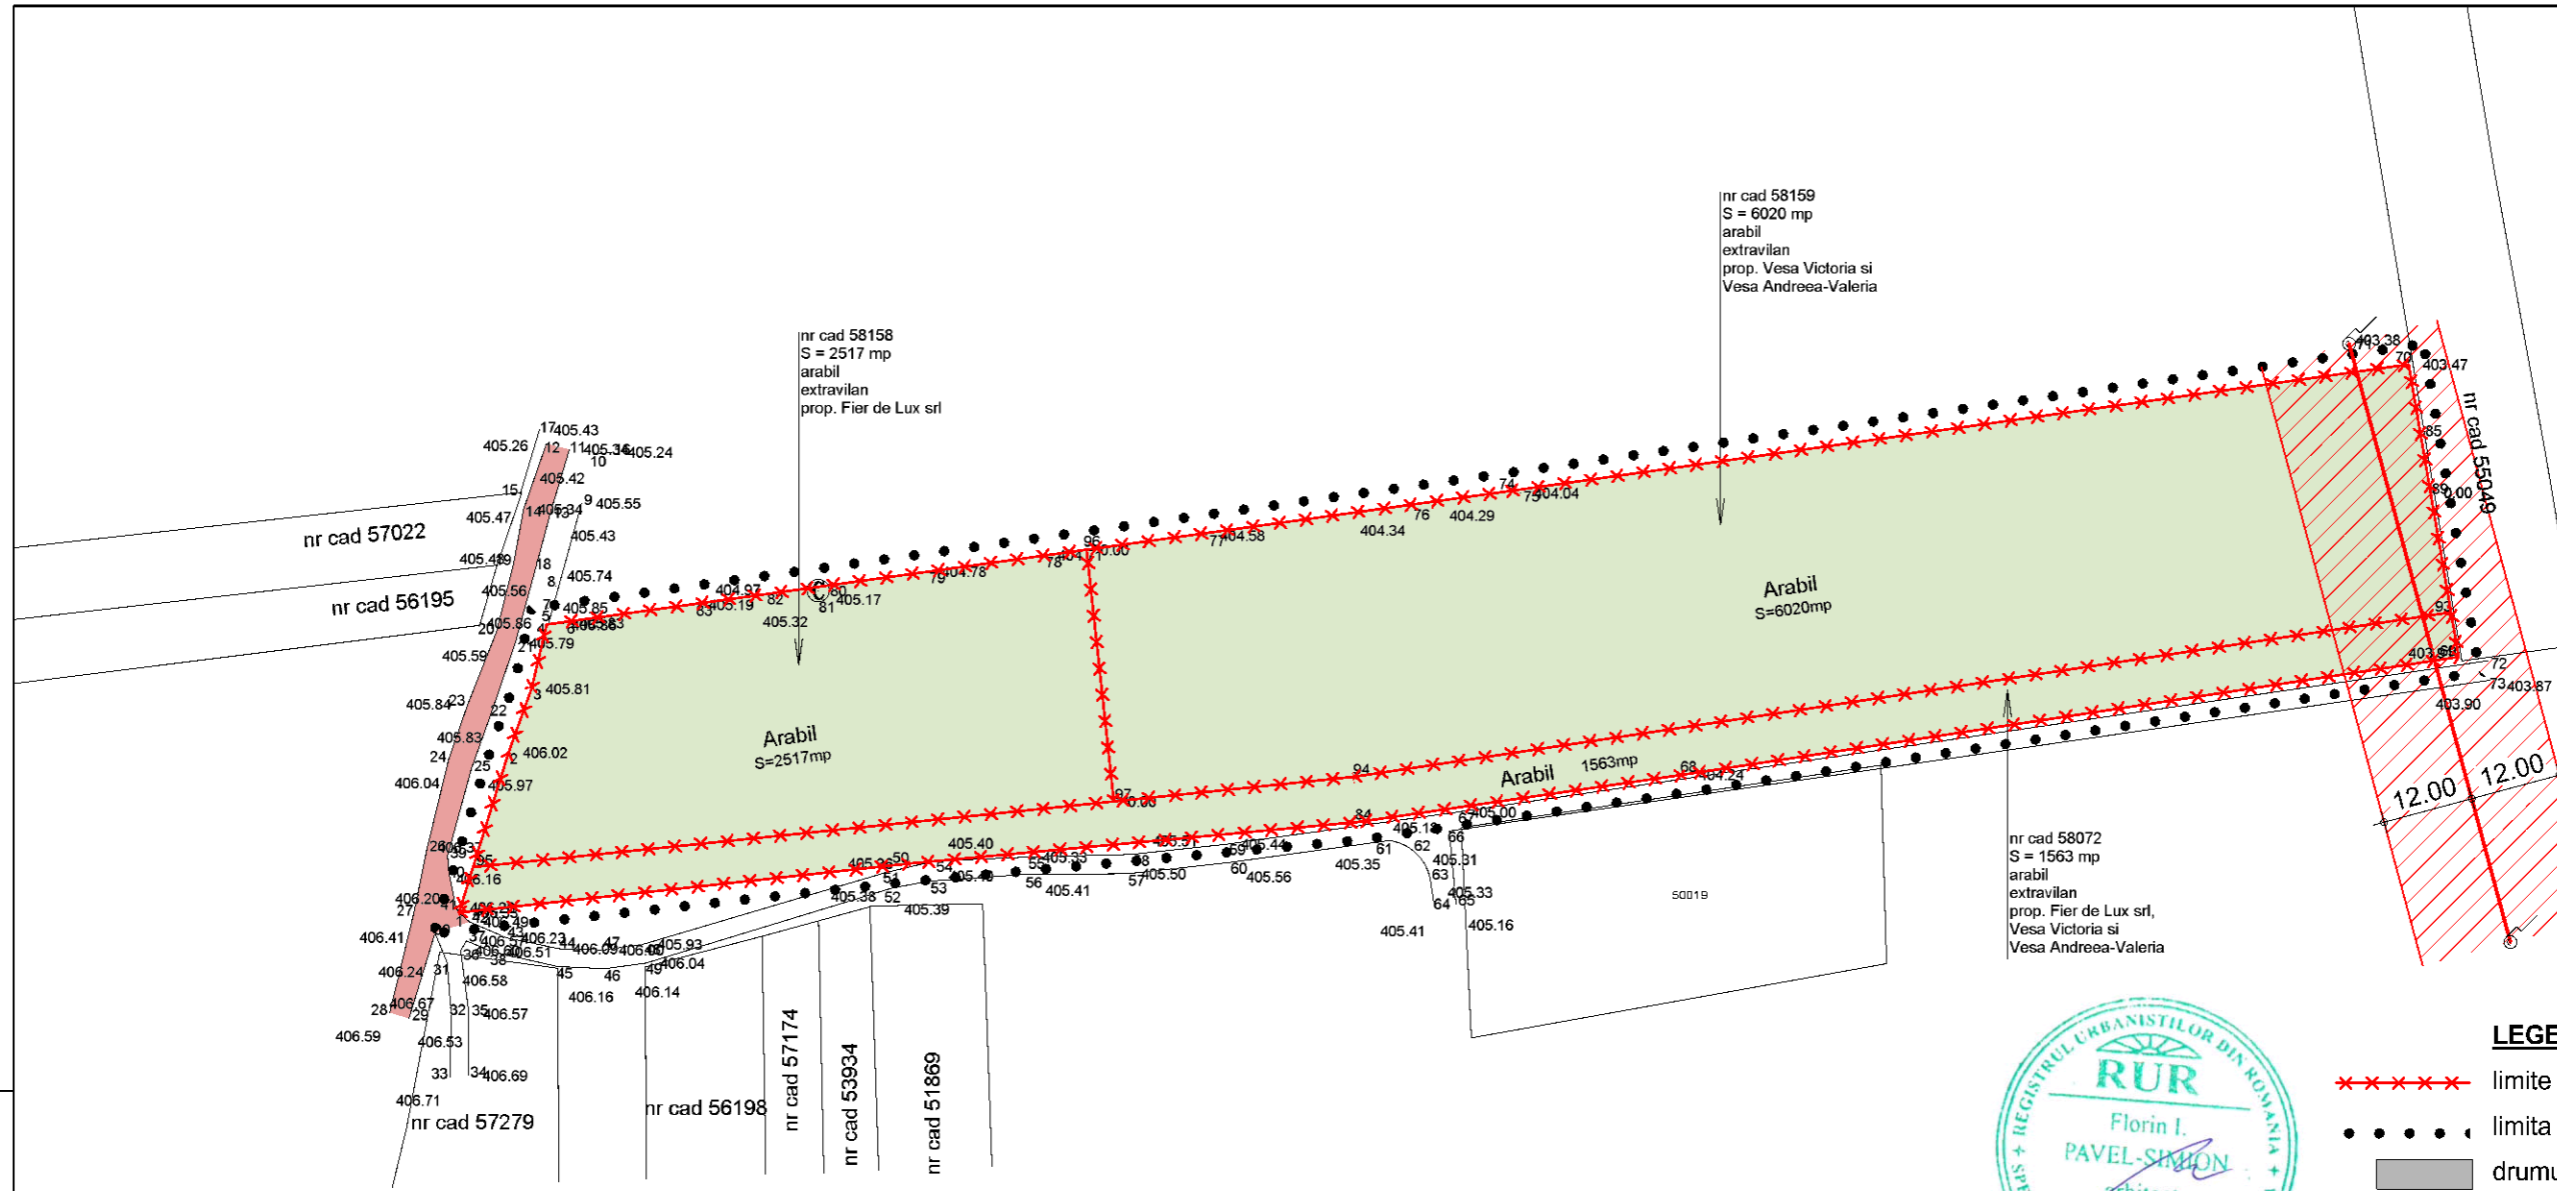

- LEGENDĂ**
- *—*—*— limite de proprietate parcele reglementate
 - limita zona reglementata
 - ▬ drumuri comunale pietruite existente
 - ▭ teren neamenajat
 - ▨ zona neconstruibila generata de LEA (12 m pe ambele laturi fata de axul liniei)

S total teren = 10100 mp
extravilan, arabil
Ac, Ad, POT, CUT = 0



INCADRAREA IN ZONA

Mihai Konradi
Digitally signed by Mihai Konradi
Date: 2022.02.07
11:30:13 +02'00'

CERTIFICAT DE AUTORIZARE
Seria RO-CJF nr. 0210
VISAN IOAN RARES
CATEGORIA 2
Incomit: VISAN Ioan Rares
C.A. seria RO-CJF nr.0210
data: 05-09-2021
Semnat digital de Ioan-Rares Visan
Locatie: OCPI, B, CI, 0210
Data: 2022.02.07 21:27:54 +0200



| | | | | | |
|---------------------|---|----------|---|---------------------------|----------------|
| PROIECTANT GENERAL: | | | BENEFICIAR: SC FIER DE LUX SRL si asociatii SEDIU: Com. Gilău, sat Gilău, nr. 1192/A, jud. Cluj | | |
| | comuna Gilău, strada Principală, nr. 542, jud. Cluj C.U.I. RO 25010352, J12/148/2009 tel: 0745-260768, e-mail: progiscons@gmail.com | | DENUMIREA PROIECTULUI: ELABORARE PUZ - INTRODUCERE TEREN IN INTRAVILAN, CONSTRUIRE HALE INDUSTRIALE, AMENAJARI EXTERIOARE, EXTINDERE REȚELE EDILITARE, RACORDURI SI BRANSAMENTE LA UTILITATI AMPLASAMENT: Com. Gilău, sat Gilău, CF 58158, 58159, 58072, jud. Cluj | | |
| SPECIFICATIE: | NUME: | SEM NAT: | SCARA: | SITUATIA EXISTENTA | |
| SEF PROIECT: | Ing. ȘIPOȘ Claudiu | | 1:1000 | | |
| COORDONATOR: | Arh.Urb. Florin Pavel-Simion | | DATA: | | |
| PROIECTAT: | Arh. Mihalca Dorin | | 08.2021 | | |
| DESENAT: | Arh.Urb. Lăscuș Vicențiu | | | | PLANSA U 03 |