

Parcela (Lot) 2 -Situatia dupa dezmembrare-


Nr. Pct.	Coordonate pct.de contur		Lungimi laturi D(i,i+1)
	X [m]	Y [m]	
29	576598.208	370300.576	9.139
2	576591.410	370306.684	8.172
3	576584.762	370311.437	11.496
4	576575.665	370318.466	9.294
5	576582.029	370325.239	15.919
6	576592.932	370336.838	9.037
7	576599.172	370343.375	23.372
8	576614.818	370360.737	11.331
9	576622.226	370369.311	21.069
10	576635.026	370386.046	35.470
11	576656.950	370413.929	20.224
12	576670.265	370429.152	22.430
28	576688.052	370442.817	17.962
27	576704.255	370450.570	13.435
26	576717.611	370452.027	11.855
25	576729.442	370451.269	7.994
24	576737.078	370448.902	142.585
30	576647.569	370337.913	14.995
31	576635.866	370347.288	60.001

S(Lot)=6603.69mp P=465.782m

Legenda:


- Stalp electric din lemn
- Gard din lemn
- Liziera padure

Executant: Cioclu Codrut Radu
 Autorizatia seria RO-MM-F nr. 175/2015
 Confirm executarea masuratorilor la teren, corectitudinea intocmirii documentatiei cadastrale si corespondenta acestia cu realitatea din teren

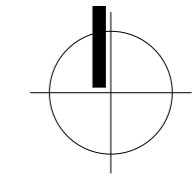

LEGENDA:

- LIMITĂ ZONĂ REGLEMENTATĂ
- LIMITĂ DE PROPRIETATE
- CONSTRUCȚII INVECINATE
- CONSTRUCȚII BENEFICIAR PROPUSE
- REȚEA EXISTENTĂ- APĂ POTABILĂ
- REȚEA EXISTENTĂ- ELECTRICITATE LEA
- BRANȘAMENT PROPUS- APĂ POTABILĂ
- BRANȘAMENT PROPUS- ELECTRICITATE
- ACCES AUTO
- ACCES PIETONAL
- ACCES CONSTRUCȚIE
- 51,00mp-Suprafata de teren propusa spre dezmembrare in vederea largirii drumului

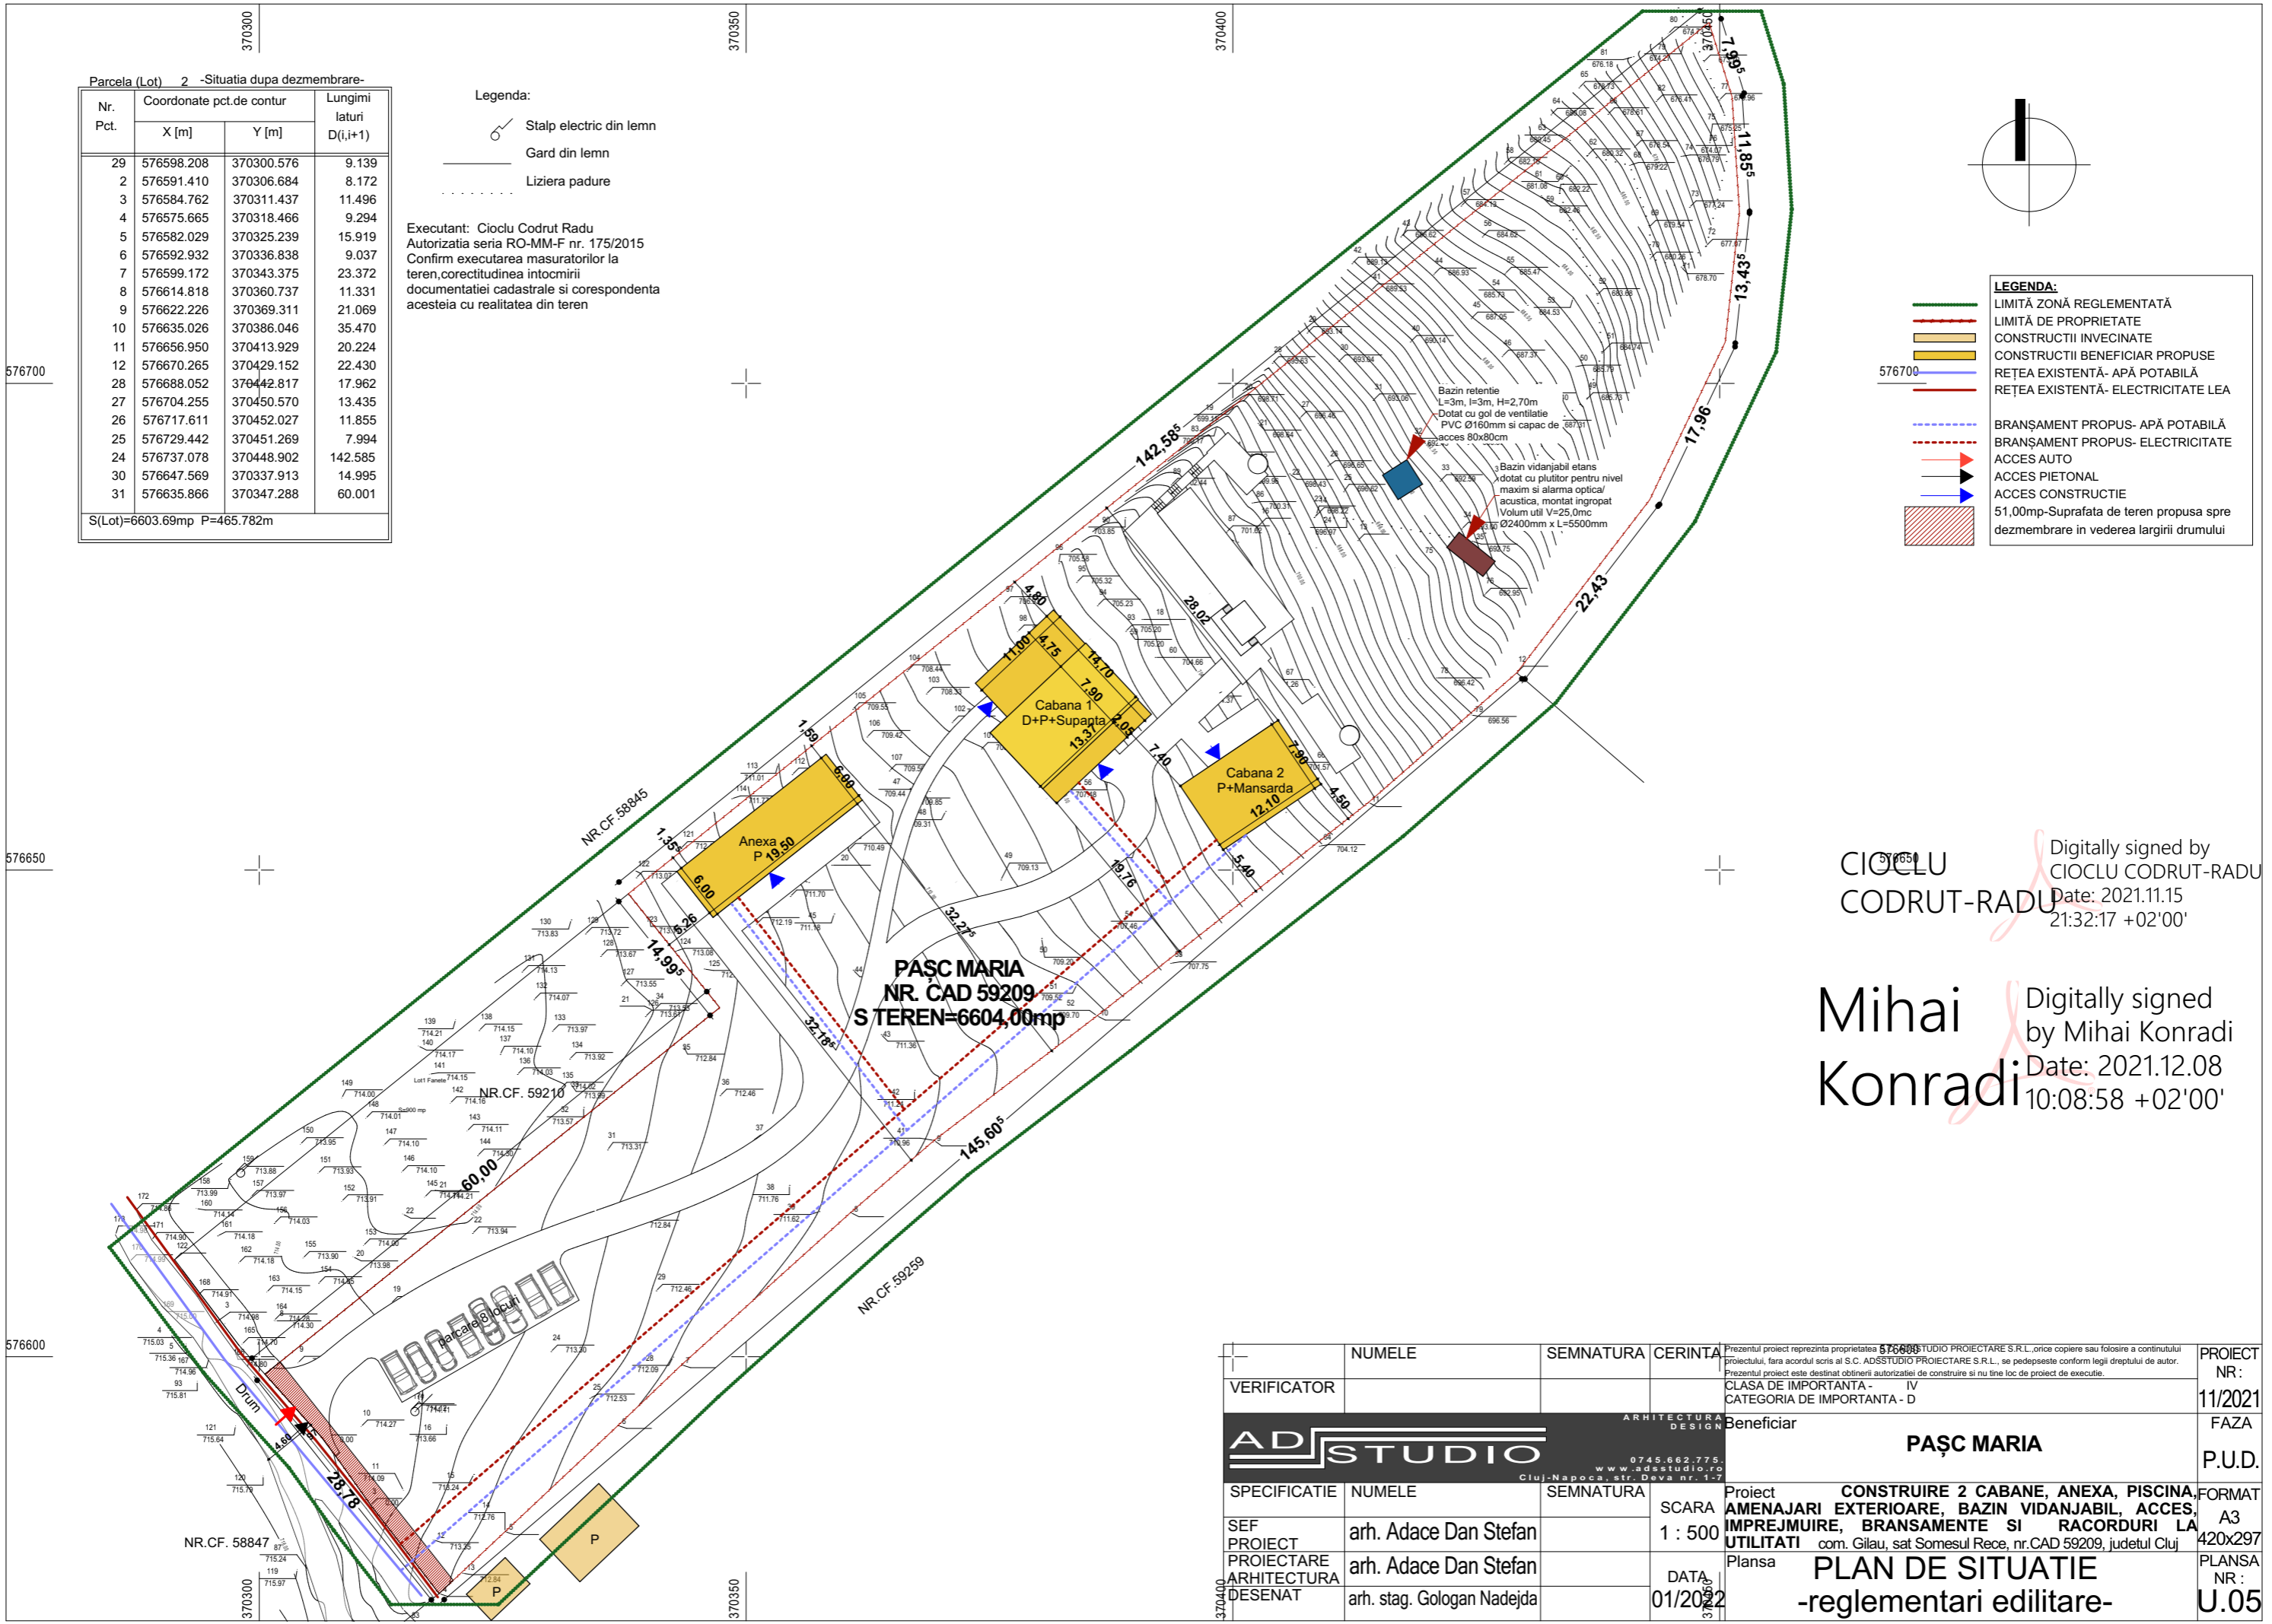

Digitally signed by
CIOCLU CODRUT-RADU
 Date: 2021.11.15
 21:32:17 +02'00'

Digitally signed by
Mihai Konradi
 Date: 2021.12.08
 10:08:58 +02'00'

NUMELE	SEMNATURA	CERINTA	Prezentul proiect reprezinta proprietatea AD STUDIO PROIECTARE S.R.L., orice copiere sau folosire a continutului proiectului, fara acordul scris al S.C. AD STUDIO PROIECTARE S.R.L., se pedepseste conform legii dreptului de autor.	PROIECT NR:
VERIFICATOR			Prezentul proiect este destinat obtinerii autorizatiei de construire si nu tine loc de proiect de executie.	11/2021
			CLASA DE IMPORTANTA - IV CATEGORIA DE IMPORTANTA - D	FAZA
			Beneficiar	P.U.D.
			PĂȘC MARIA	
SPECIFICATIE	NUMELE	SEMNATURA	SCARA	Proiect AMENAJARI EXTERIOARE, BAZIN VIDANJABIL, ACCES, IMPREJMUIRE, BRANSAMENTE SI RACORDURI LA UTILITATI
SEF PROIECT	arh. Adace Dan Stefan		1 : 500	FORMAT A3
PROIECTARE	arh. Adace Dan Stefan			420x297
ARHITECTURA	arh. stag. Gologan Nadejda			PLANSĂ NR:
DESENAT			DATA 01/2022	U.05
				PLAN DE SITUATIE -reglementari edilitare-