

Parcela (Lot) 2 -Situatia dupa dezmembrare-			
Nr. Pct.	Coordonate pct.de contur		Lungimi laturi D(i,i+1)
	X [m]	Y [m]	
29	576598.208	370300.576	9.139
2	576591.410	370306.684	8.172
3	576584.762	370311.437	11.496
4	576575.665	370318.466	9.294
5	576582.029	370325.239	15.919
6	576592.932	370336.838	9.037
7	576599.172	370343.375	23.372
8	576614.818	370360.737	11.331
9	576622.226	370369.311	21.069
10	576635.026	370386.046	35.470
11	576656.950	370413.929	20.224
12	576670.265	370429.152	22.430
28	576688.052	370442.817	17.962
27	576704.255	370450.570	13.435
26	576717.611	370452.027	11.855
25	576729.442	370451.269	7.994
24	576737.078	370448.902	142.585
30	576647.569	370337.913	14.995
31	576635.866	370347.288	60.001

S(Lot)=6603.69mp P=465.782m

- Legenda:
- Stalp electric din lemn
  - Gard din lemn
  - ..... Liziera padure


Executant: Cioclu Codrut Radu  
 Autorizatia seria RO-MM-F nr. 175/2015  
 Confirm executarea masuratorilor la teren,corectitudinea intocmirii documentatiei cadastrale si corespondenta acesteia cu realitatea din teren

Nume:  
 Maxim Remus Vasile-0746 651 771  
 Maxim Alina Ioana-0741 748 598  
 com. Savadisla, sat Stolna, nr.41, jud. Cluj  
 Nr.cad: 58845

Nume:  
 Szekely Jozsef-(0745) 890 107  
 Cehu Silvaniei, str. Gheorghe Pop de Basesti, bl.A3, ap.11, jud. Salaj  
 Damsa Grigore-(0746) 889 243 si Damsa Viorica-(0737) 772 386  
 Floresti, str. Tudor Vladimirescu, nr. 39, Jud.Cluj  
 Nr.cad: 59210

Nume:  
 Cretu Ioan si Cretu Cornelia  
 com. Gilau, sat Somesul Rece, nr.350, jud. Cluj  
 Nr.cad: 59259


**PAȘC MARIA**  
 NR. CAD 59209  
 S TEREN=6604,00mp

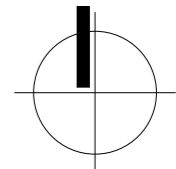

- LEGENDA:**
- LIMITĂ ZONĂ REGLEMENTATĂ
  - LIMITĂ DE PROPRIETATE
  - PROPRIETATE PRIVATĂ INVECINATĂ
  - PROPRIETATE PRIVATĂ STUDIATĂ
  - PROPRIETATE-DRUM DOMENIU PUBLIC
  - ACCES AUTO
  - ACCES PIETONAL
  - ACCES CONSTRUCTIE
  - 51,00mp-Suprafata de teren propusa spre dezmembrare in vederea largirii drumului

CIOCLU CODRUT-RADU  
 Digitally signed by CIOCLU CODRUT-RADU  
 Date: 2021.11.15 21:32:17 +02'00'

Mihai Konradi  
 Digitally signed by Mihai Konradi  
 Date: 2021.12.08 10:08:58 +02'00'

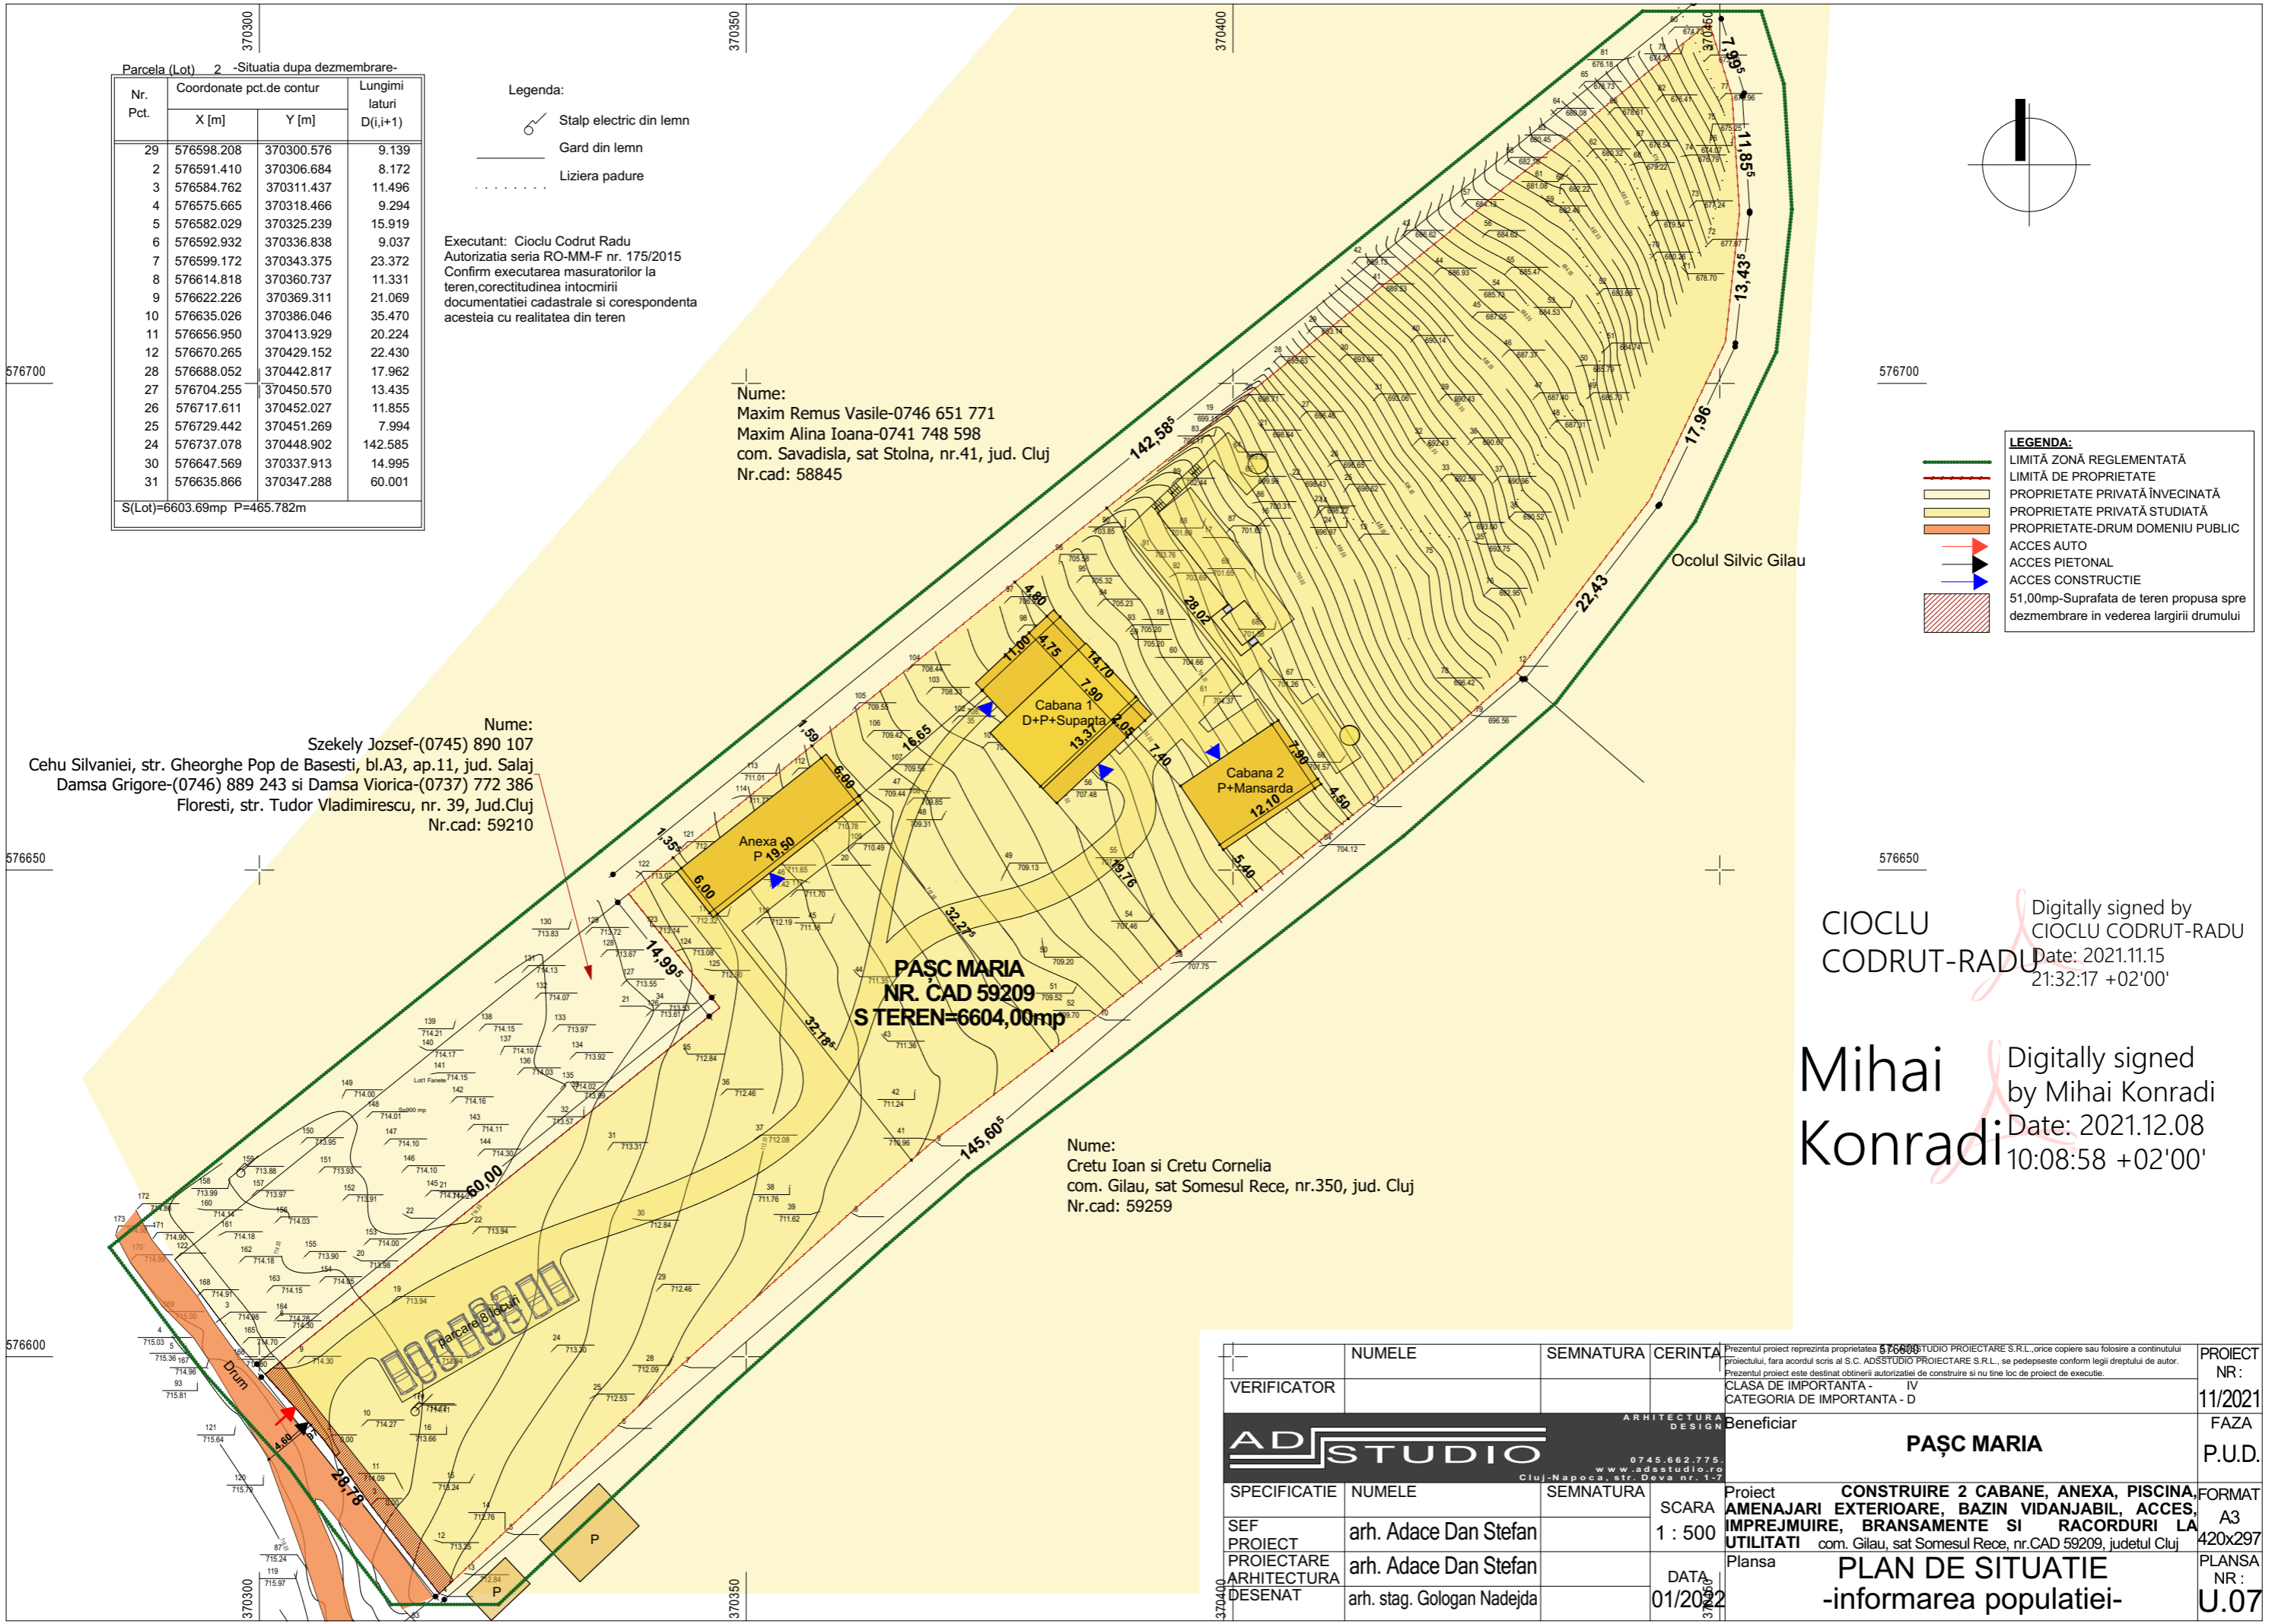

NUMELE	SEMNTURA	CERINTA	Prezentul proiect reprezinta proprietatea AD STUDIO PROIECTARE S.R.L., orice copie sau folosire a continutului proiectului, fara acordul scris al S.C. AD STUDIO PROIECTARE S.R.L., se pedepseste conform legii dreptului de autor. Prezentul proiect este destinat obtinerii autorizatiei de construire si nu tine loc de proiect de executie.	PROIECT NR:
VERIFICATOR			CLASA DE IMPORTANTA - IV CATEGORIA DE IMPORTANTA - D	11/2021
			Beneficiar	FAZA
			<b>PAȘC MARIA</b>	P.U.D.
SPECIFICATIE	NUMELE	SEMNTURA	SCARA	FORMAT
SEF PROIECT	arh. Adace Dan Stefan		1 : 500	A3
PROIECTARE	arh. Adace Dan Stefan			420x297
ARHITECTURA	arh. stag. Gologan Nadejda			PLANSĂ NR:
DESENAT			DATA: 01/2022	U.07
			Proiect <b>CONSTRUIRE 2 CABANE, ANEXA, PISCINA, AMENAJARI EXTERIOARE, BAZIN VIDANJABIL, ACCES, IMPREJMUIRE, BRANSAMENTE SI RACORDURI LA UTILITATI</b> com. Gilau, sat Somesul Rece, nr.CAD 59209, judetul Cluj	
			Plansa <b>PLAN DE SITUATIE -informarea populatiei-</b>	